


GALLERIA ARTIFICIALE ANTIRUMORE GA1
 SCALA 1:200
 PLANIMETRIA GENERALE

GALLERIA ARTIFICIALE "GA1" L=183.10

CORTINA ←

→ BELLUNO

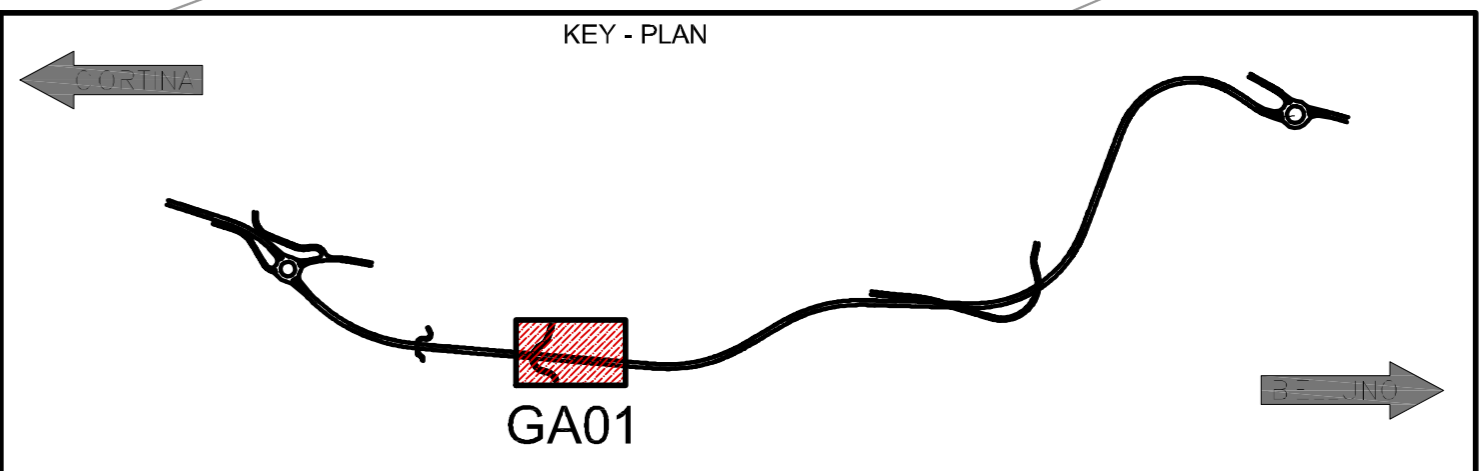

SCALA DI STAMPA: 1=1



ANAS
GRUPPO FS ITALIANE

Struttura Territoriale Veneto e Friuli Venezia Giulia
 Via E. Mattei, 49 - 30172 Venezia Mestre - T (+39) 041 2911411 - F (+39) 041 5373211
 Per: anas.veneto@postacert.stradanas.it - www.stradanas.it

Anas S.p.A. - Gruppo Ferrovie dello Stato Italiano
 Società con socio unico soggetta all'attività di direzione e coordinamento di Ferrovie dello Stato Italiane S.p.A.
 e concessionaria al sensi del D.L. 30/2002 convertito con L. 179/2002
 Sede Legale: Via Montebello, 10 - 00185 Roma - T (+39) 06 44461 - F (+39) 06 4456224
 Per: anas@postacert.stradanas.it
 Cap. Soc. Euro 2.269.892.000,00 Iscr. R.E.A. 1024951 P.IVA 02133681003 C.F. 80208450587

S.S. 51 "di Alemagna"
Provincia di Belluno

Piano straordinario per l'accessibilità a
 Cortina 2021

Attraversamento dell'abitato di San Vito di Cadore

PROGETTO ESECUTIVO

IL RESPONSABILE DEL PROCEDIMENTO: Ing. Ettore de la GRENDELAS

MANDATARIA



IL DIRETTORE TECNICO
 Ing. R. Zanoni
 Ord. Ingg. Provincia di Padova n.2351

MANDANTI




IL RESPONSABILE INTEGRAZIONE PRESTAZIONI SPECIALISTICHE
 Ing. G.T. Thai Huynh
 Ord. Ingg. Provincia di Padova n.4280

IL PROGETTISTA
 Ing. R. Zanoni
 Ord. Ingg. Provincia di Padova n.2351

GALLERIE ARTIFICIALI
Galleria artificiale km 0+487 - 0+670
Tavola d'inserimento

| | | | | | |
|-----------------|---------------------------|----------------------------|-------------|-------------|-----------------|
| CODICE PROGETTO | | NOME FILE | | REVISIONE | SCALA: |
| PROGETTO | ELAB. | MSVE14E2102-T00GA01STRDI01 | | B | 1:200 |
| D | | | | | |
| C | | | | | |
| B | Emissione (aggiornamento) | 10/2021 | D. Malandri | G. Faggioni | G.T. Thai Huynh |
| A | Emissione | 09/2021 | D. Malandri | G. Faggioni | G.T. Thai Huynh |
| REV. | DESCRIZIONE | DATA | REDATTO | VERIFICATO | APPROVATO |