

**GALLERIA ARTIFICIALE ANTIRUMORE GA1**


SCALA 1:200  
PIANTA SCAVI

MOVIMENTI TERRA GA1	
TOT. VOLUME SCAVO (da Pk 0+486.50 a Pk 0+670.00)	15280 mc
TOT. VOLUME RINTERRO (da Pk 0+486.50 a Pk 0+670.00)	6565 mc
SUPERFICIE SCAVO (da Pk 0+486.50 a Pk 0+670.00)	4775 mq



**DESCRIZIONE FASI REALIZZATIVE**

- Realizzazione di eventuali opere provvisorie, per l'apertura degli scavi;
- Apertura dello scavo;
- Realizzazione della soletta inferiore;
- Realizzazione dei piedritti;
- Realizzazione della soletta superiore;
- Realizzazione dell'impermeabilizzazione e geodren;
- Rintarro e ricoprimento con materiale proveniente dagli scavi.

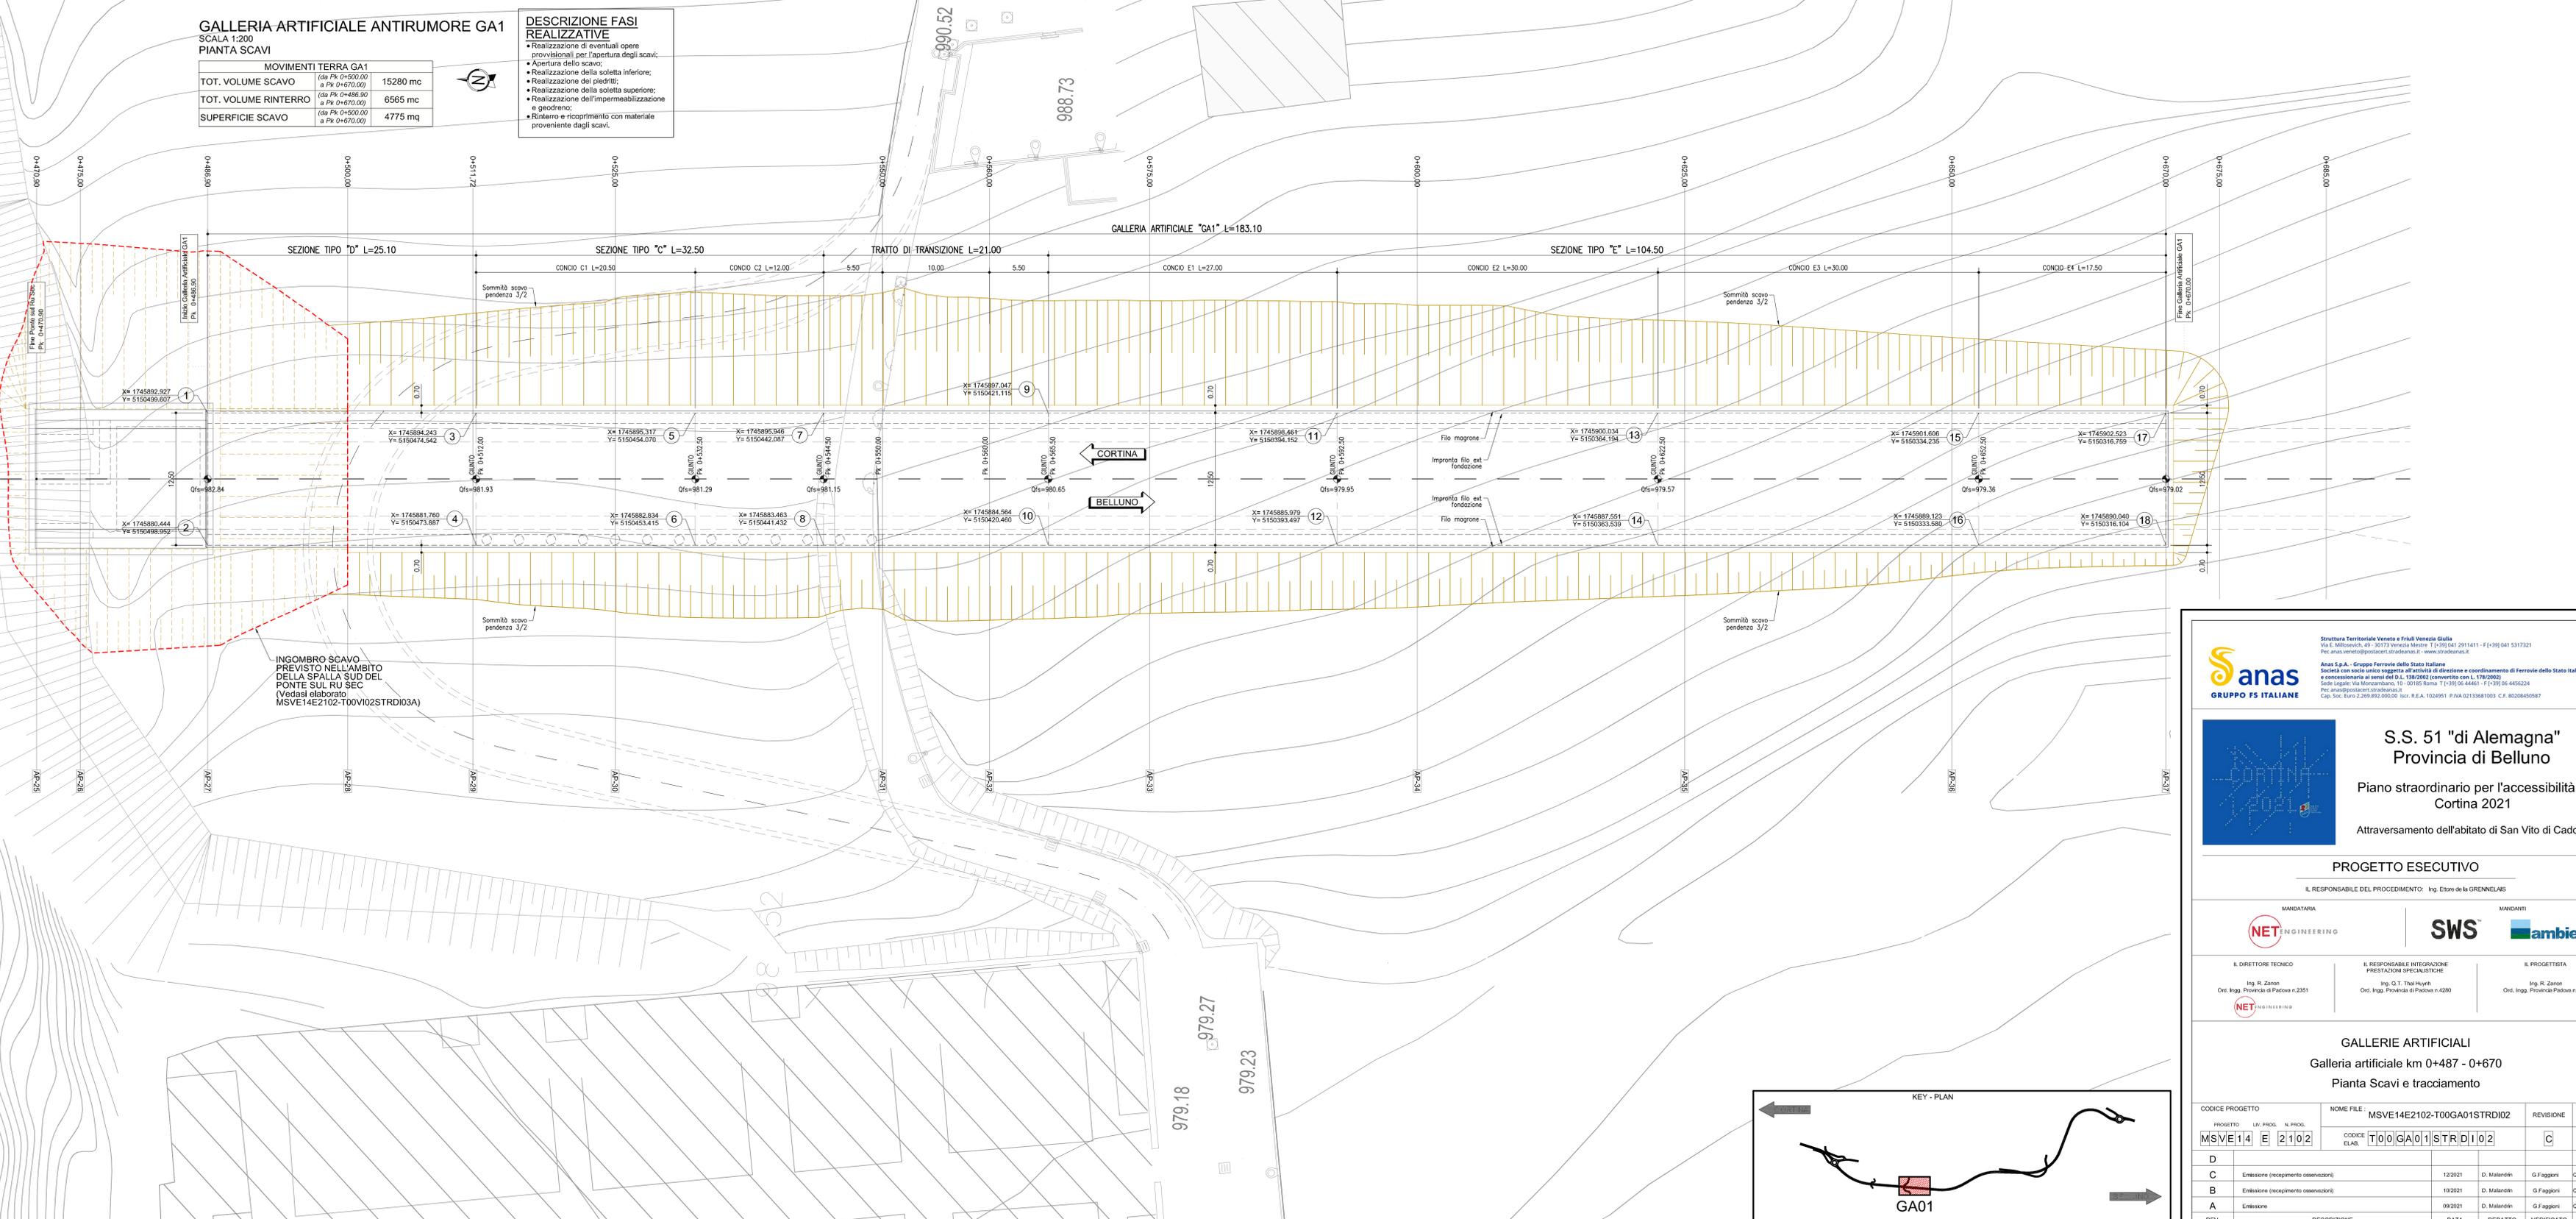

**ANAS**  
GRUPPO FS ITALIANE

Struttura Territoriale Veneto e Friuli Venezia Giulia  
Via E. Matteucci, 49 - 30172 Venezia Mestre - T (+39) 041 2911411 - F (+39) 041 5317321  
Pec: anas.veneto@postacert.stradanas.it - www.stradanas.it

ANAS S.p.A. - Gruppo Ferrovie dello Stato Italiano  
Società con socio unico suggerita all'attività di direzione e coordinamento di Ferrovie dello Stato Italiane S.p.A. e concessionaria al sensi del D.L. 138/2002 convertito con L. 179/2002  
Sede Legale: Via Montebelluno, 10 - 00185 Roma - T (+39) 06 44461 - F (+39) 06 4456224  
Pec: anas@postacert.stradanas.it  
Cap. Soc. Euro 2.269.892.000,00 Iscr. R.E.A. 1024951 P.IVA 02133681003 C.F. 80208450587

**S.S. 51 "di Alemagna"**  
Provincia di Belluno

Piano straordinario per l'accessibilità a Cortina 2021

Attraversamento dell'abitato di San Vito di Cadore

**PROGETTO ESECUTIVO**

IL RESPONSABILE DEL PROCEDIMENTO: Ing. Ettore de la GRENNELAS

MANDATARIA

IL DIRETTORE TECNICO  
Ing. R. Zanon  
Ord. Ingg. Provincia di Padova n.2351

MANDANTI

IL RESPONSABILE INTEGRAZIONE PRESTAZIONI SPECIALISTICHE  
Ing. O.T. Thai Huynh  
Ord. Ingg. Provincia di Padova n.4280

IL PROGETTISTA  
Ing. R. Zanon  
Ord. Ingg. Provincia di Padova n.2351

**GALLERIE ARTIFICIALI**  
Galleria artificiale km 0+487 - 0+670  
Pianta Scavi e tracciamento

CODICE PROGETTO		NOME FILE		REVISIONE	SCALA
PROGETTO	ELAB.	MSVE14E2102-T00GA01STRDI02		C	1:200
MSVE14	E 2102	T00GA01STRDI02		C	1:200

REV.	DESCRIZIONE	DATA	REDATTO	VERIFICATO	APPROVATO
D					
C	Emissione (recupero osservazioni)	12/2021	D. Malandini	G. Faggioni	O.T. Thai Huynh
B	Emissione (recupero osservazioni)	10/2021	D. Malandini	G. Faggioni	O.T. Thai Huynh
A	Emissione	09/2021	D. Malandini	G. Faggioni	O.T. Thai Huynh