


GALLERIA ARTIFICIALE ANTIRUMORE GA2

SCALA 1:200  
PLANIMETRIA GENERALE

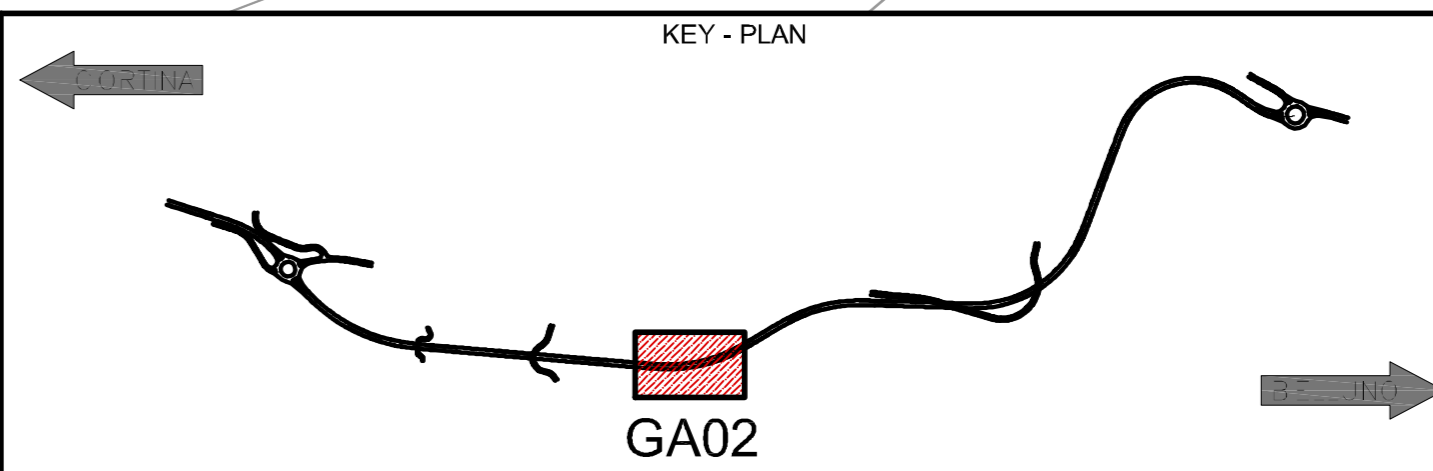

**anas**  
GRUPPO FS ITALIANE

Struttura Territoriale Veneto e Friuli Venezia Giulia  
Via E. Mattei, 49 - 30172 Venezia Mestre - T (+39) 041 2914111 - F (+39) 041 5337321  
Pec: anas.veneto@postacert.stradanas.it - www.stradanas.it

Anas S.p.A. - Gruppo Ferrovie dello Stato Italiane  
Società con socio unico soggetta all'attività di direzione e coordinamento di Ferrovie dello Stato Italiane S.p.A.  
e concessionaria al sensi del D.L. 138/2002 convertito con L. 179/2002  
Sede Legale: Via Montebelluno, 10 - 00185 Roma - T (+39) 06 444611 - F (+39) 06 4456224  
Pec: anas@postacert.stradanas.it  
Cap. Soc. Euro 2.269.892.000,00 Iscr. R.E.A. 1024951 P.IVA 02133681003 C.F. 80208450587

**S.S. 51 "di Alemagna"**  
Provincia di Belluno

Piano straordinario per l'accessibilità a  
Cortina 2021

Attraversamento dell'abitato di San Vito di Cadore

**PROGETTO ESECUTIVO**

IL RESPONSABILE DEL PROCEDIMENTO: Ing. Ettore de la GRENNELAS

MANDATARIA: **NET ENGINEERING** | **SWS** | **ambiente**

IL DIRETTORE TECNICO: Ing. R. Zanoni  
Ord. Ingg. Provincia di Padova n.2351

IL RESPONSABILE INTEGRAZIONE PRESTAZIONI SPECIALISTICHE: Ing. G.T. Thai Huynh  
Ord. Ingg. Provincia di Padova n.4280

IL PROGETTISTA: Ing. R. Zanoni  
Ord. Ingg. Provincia di Padova n.2351

**GALLERIE ARTIFICIALI**  
Galleria artificiale km 0+770 - 0+960  
Tavola d'inserimento

CODICE PROGETTO		NOME FILE		REVISIONE	SCALA:
PROGETTO	LV. PROJ. N. PROJ.	MSVE14E2102-T00GA02STRDI01		[B]	1:200
MSVE14	E 2102	CODICE ELAB.	T00GA02STRDI01		
D					
C					
B	Emissione (aggiornamenti)	10/2021	D. Malandini	G.Faggioli	G.T. Thai Huynh
A	Emissione	09/2021	D. Malandini	G.Faggioli	G.T. Thai Huynh
REV.	DESCRIZIONE	DATA	REDATTO	VERIFICATO	APPROVATO