



SEZIONE LONGITUDINALE IN ASSE GALLERIA "GA3"

SCALA 1:200

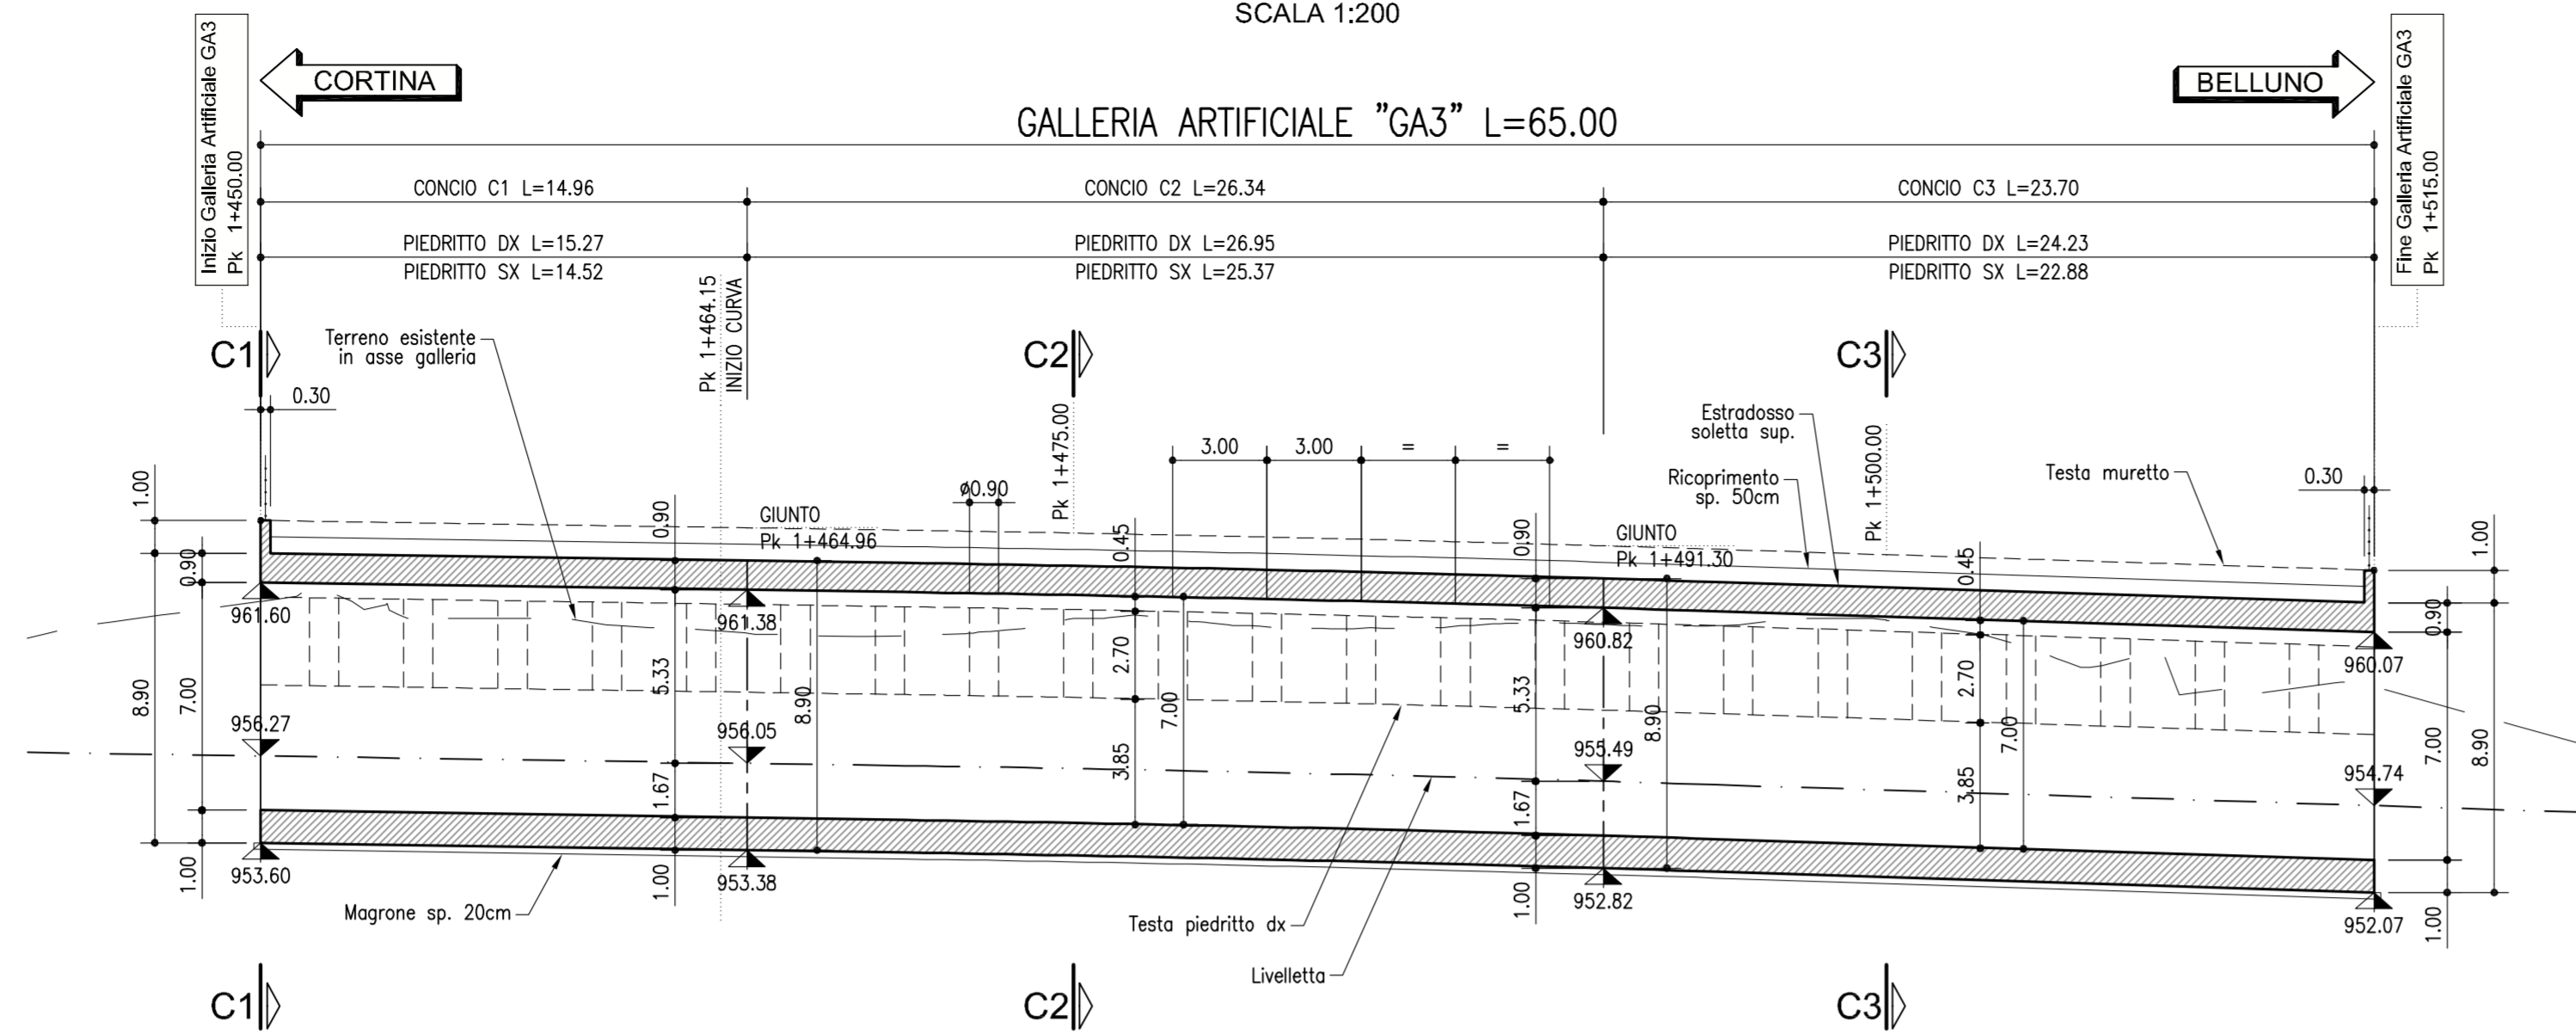



PIANTA FONDAZIONI "GA3"

SCALA 1:200

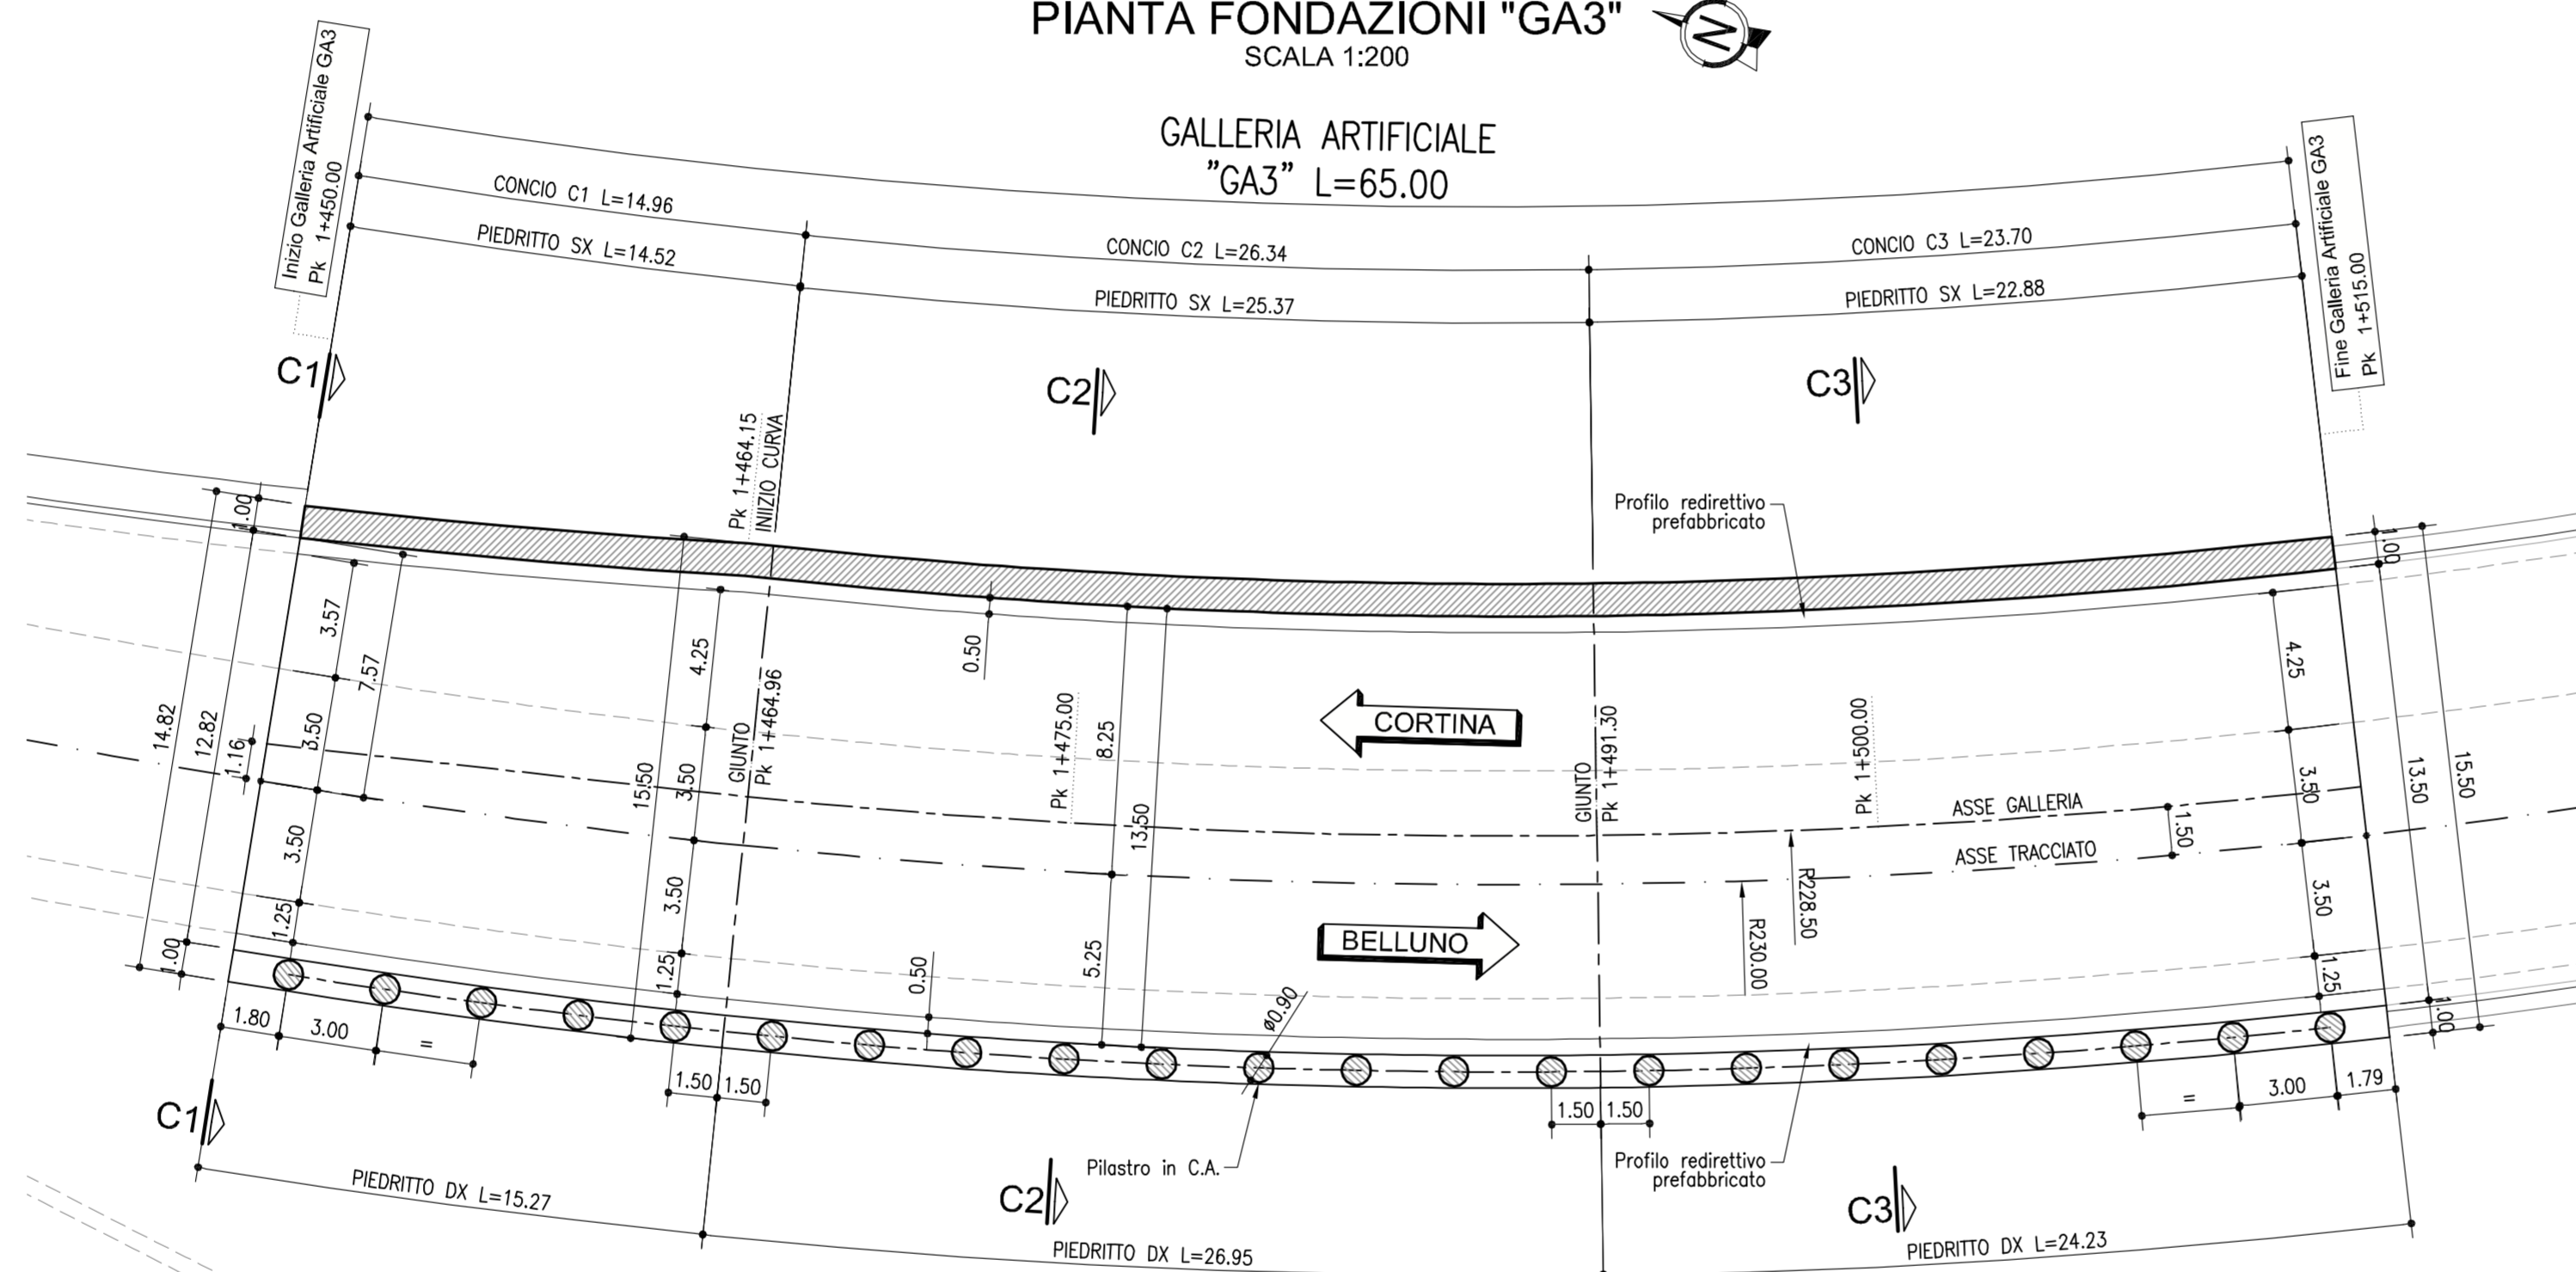


PIANTA COPERTURA "GA3"

SCALA 1:200

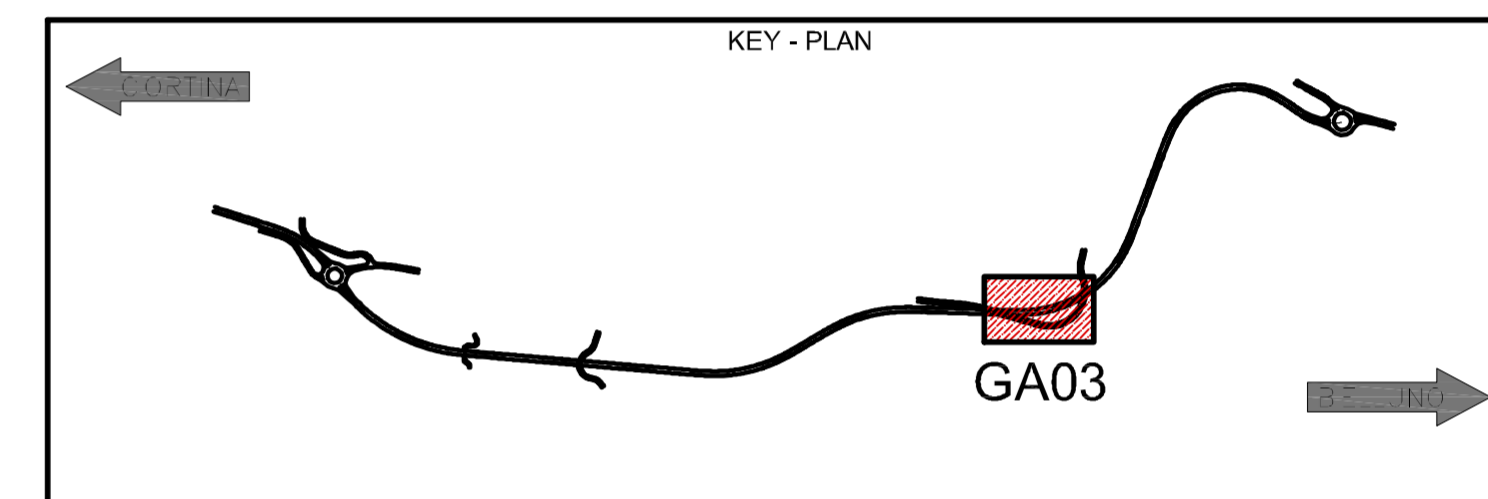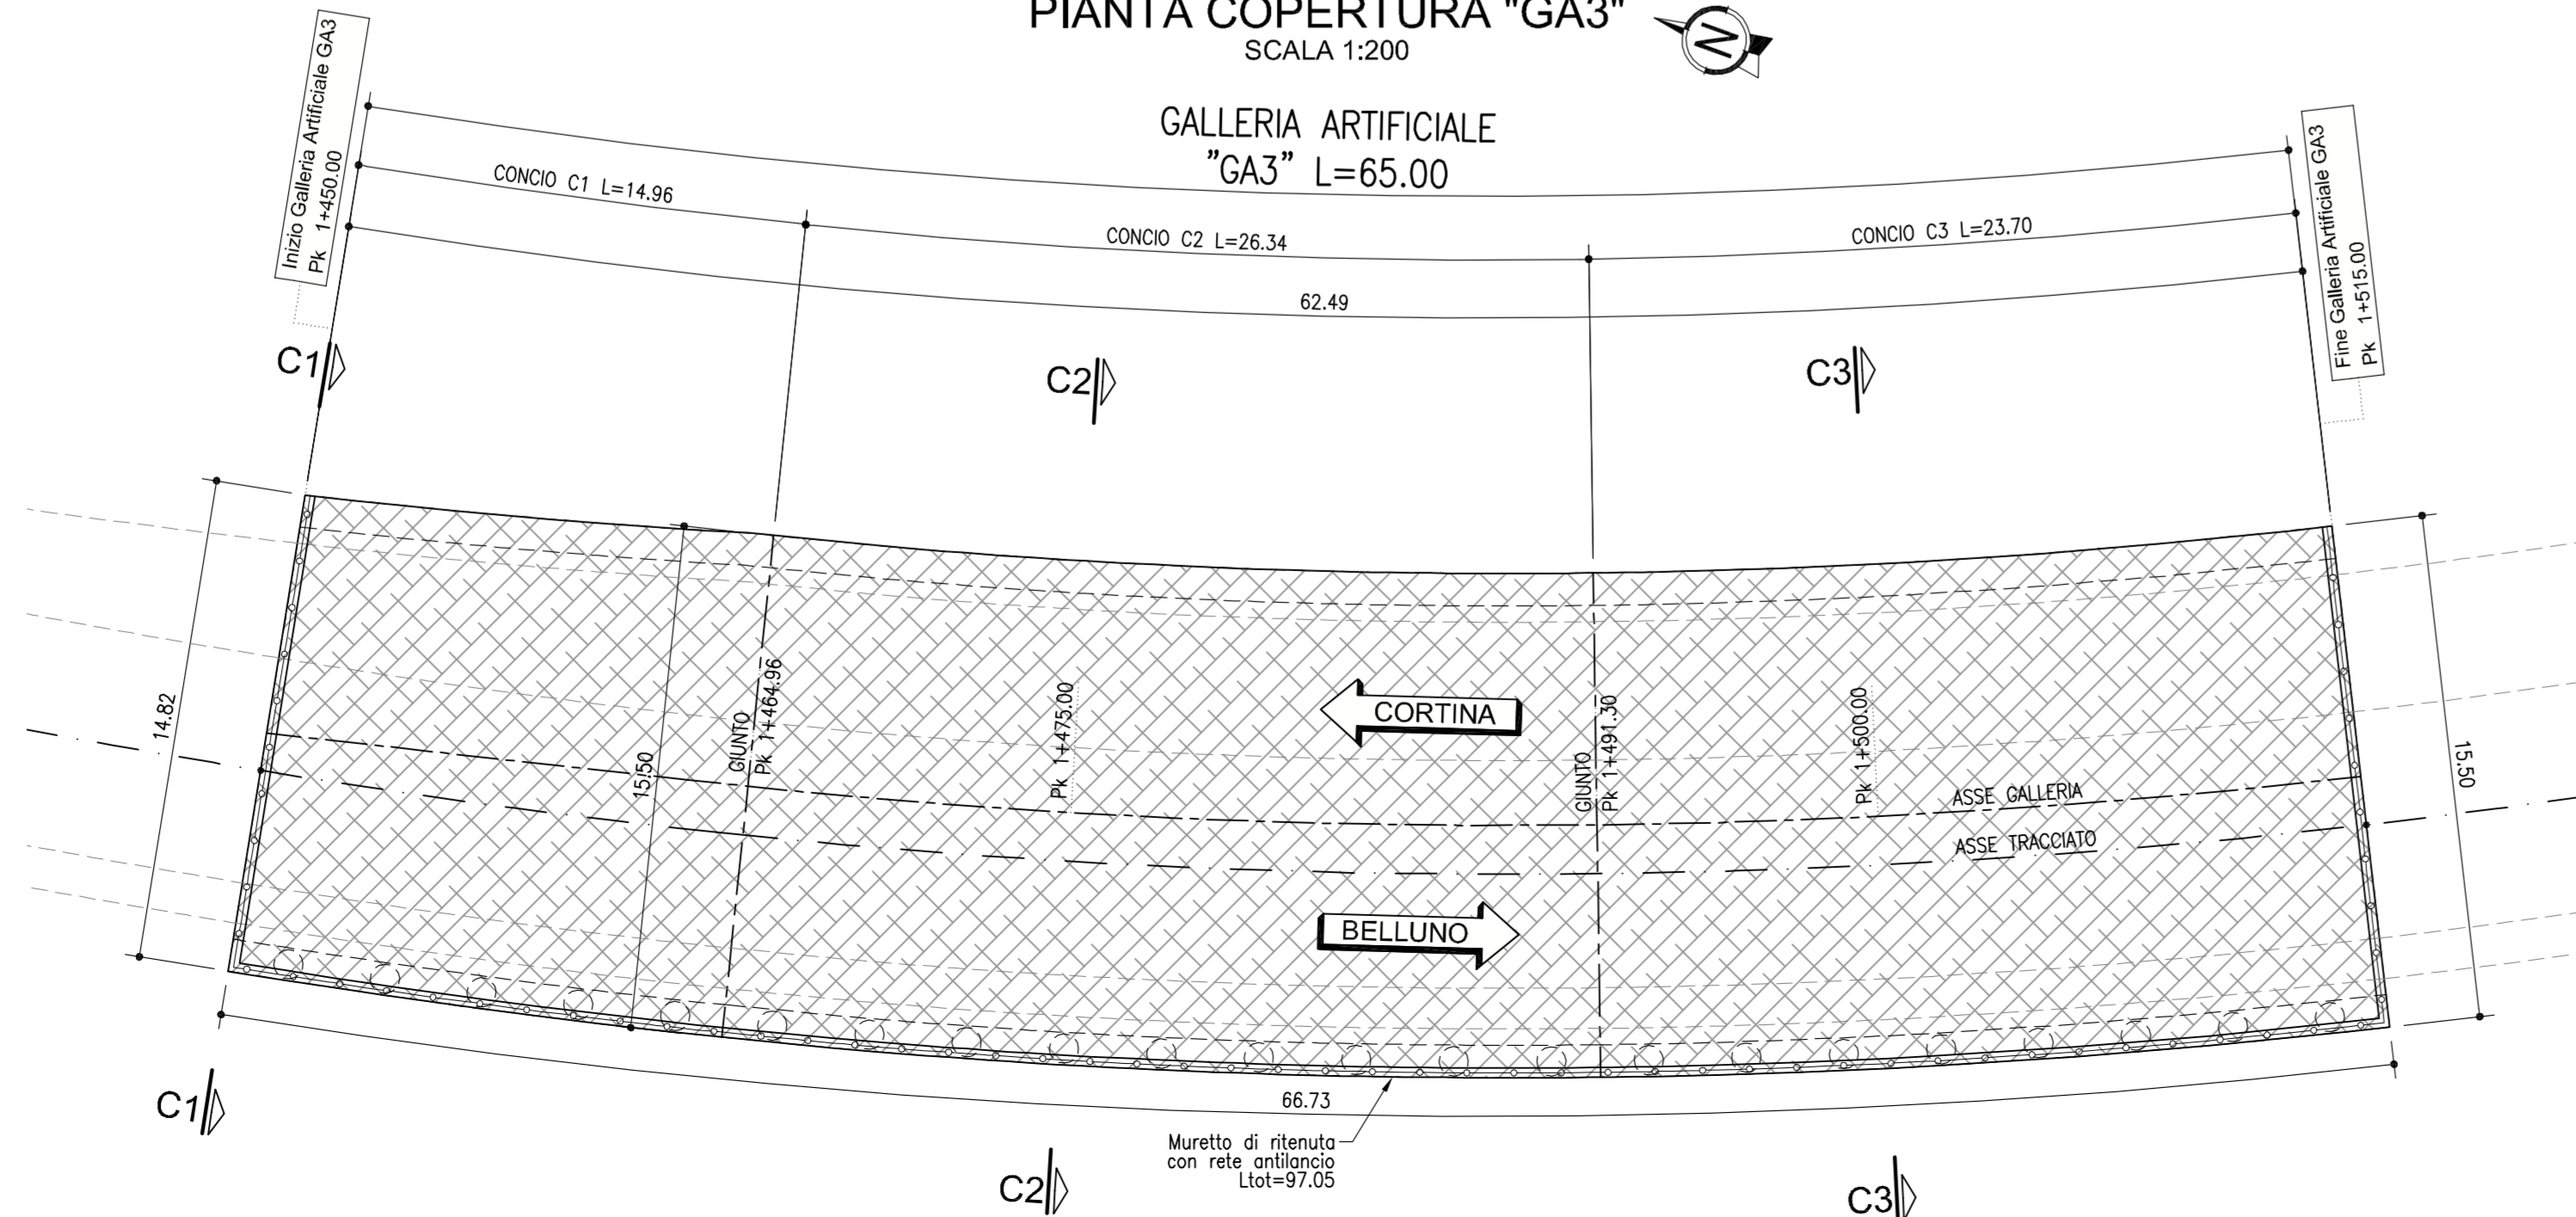

Struttura Territoriale Veneto e Friuli Venezia Giulia
Via E. Millosevich, 49 - 30173 Venezia Mestre T (+39) 041 2911411 - F (+39) 041 5317321
Pec anas.veneto@postacert.stradeanas.it - www.stradeanas.it

Anas S.p.A. - Gruppo Ferrovie dello Stato Italiane
Società con socio unico soggetta all'attività di direzione e coordinamento di Ferrovie dello Stato Italiane S.p.A. e concessionaria ai sensi del D.L. 138/2002 (convertito con L. 178/2002)
Sede Legale: Via Monzambano, 10 - 00155 Roma T (+39) 06 44461 - F (+39) 06 4456224
Pec anas@postacert.stradeanas.it
Cap. Soc. Euro 2.269.892.000,00 Iscr. R.E.A. 1024951 P.IVA 02133681003 C.F. 80208450587

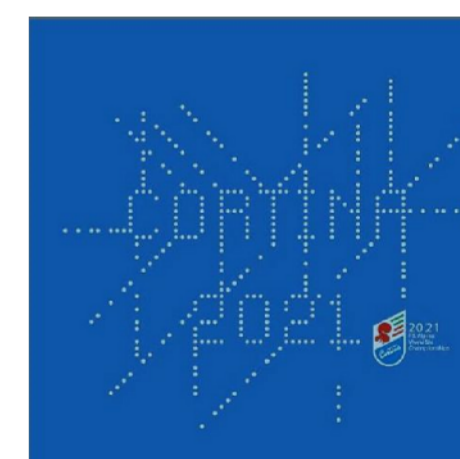

S.S. 51 "di Alemagna"
Provincia di Belluno

Piano straordinario per l'accessibilità a
Cortina 2021

Attraversamento dell'abitato di San Vito di Cadore

PROGETTO ESECUTIVO

IL RESPONSABILE DEL PROCEDIMENTO: Ing. Ettore de la GRENNELAIS

MANDATARIA		MANDANTI	
IL DIRETTORE TECNICO		IL RESPONSABILE INTEGRAZIONE PRESTAZIONI SPECIALISTICHE	
Ing. R. Zanon Ord. Ingg. Provincia di Padova n. 2351		Ing. Q.T. Thai Huynh Ord. Ingg. Provincia di Padova n. 4280	
IL PROGETTISTA			
Ing. R. Zanon Ord. Ingg. Provincia Padova n. 2351			

GALLERIE ARTIFICIALI
Galleria artificiale km 1+450 - 1+515
Carpenteria - Pianta fondazione e copertura e sezione longitudinale

CODICE PROGETTO		NOME FILE: MSVE14E2102-T00GA03STRCP01		REVISIONE	SCALA:
PROGETTO	LIV. PROG.	N. PROG.			
MSVE14	E	2102		B	1:200
CODICE ELAB.		T00GA03STRCP01			
D					
C					
B	Emissione (recupero osservazioni)	10/2021	D. Malandrin	G. Faggioni	Q.T. Thai Huynh
A	Emissione	09/2021	D. Malandrin	G. Faggioni	Q.T. Thai Huynh
REV.	DESCRIZIONE	DATA	REDATTO	VERIFICATO	APPROVATO