SEZIONE LONGITUDINALE IN ASSE GALLERIA "GA4"
SCALA 1:200

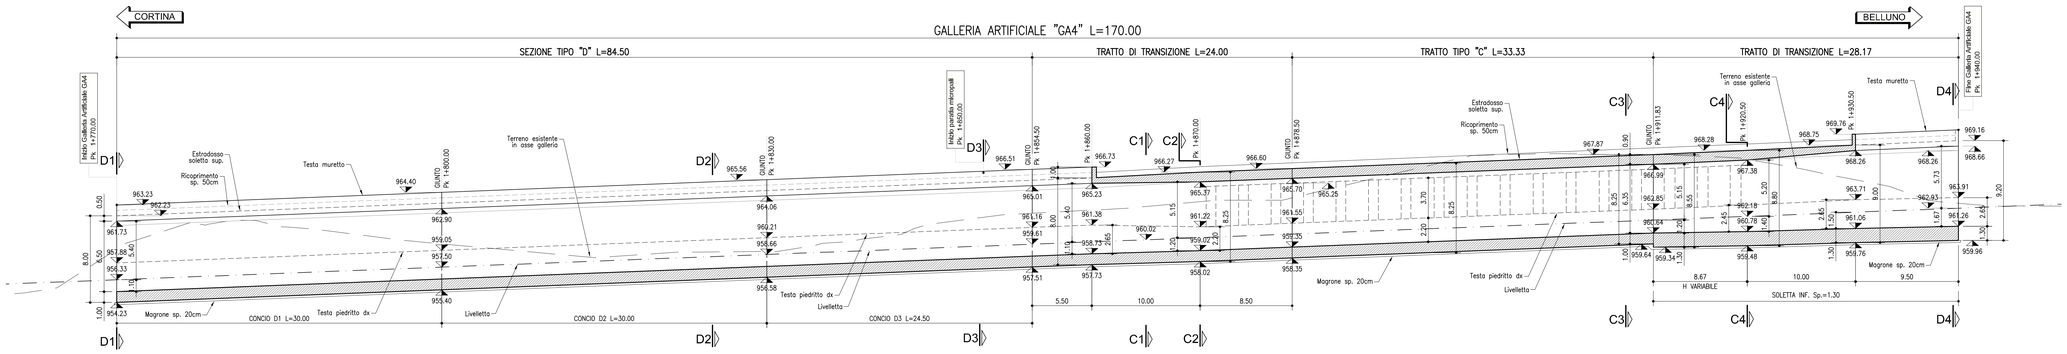

PIANTA FONDAZIONI "GA4"
SCALA 1:200

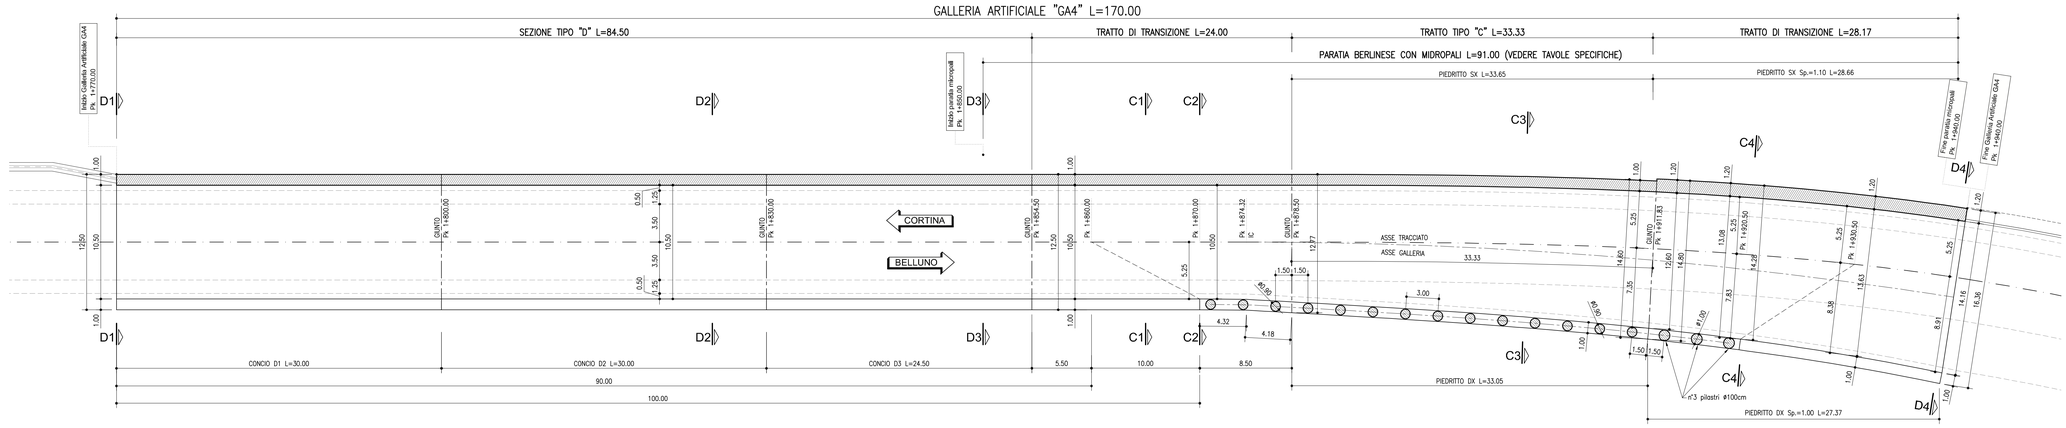

PIANTA COPERTURA "GA4"
SCALA 1:200

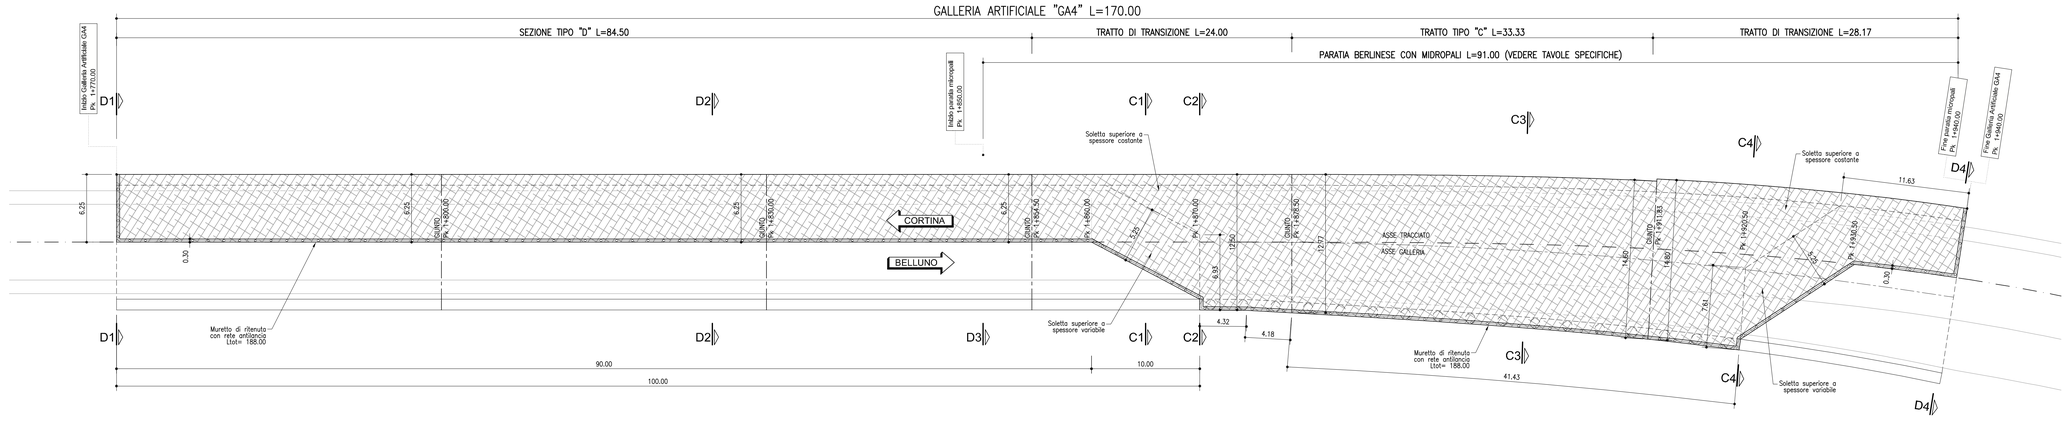

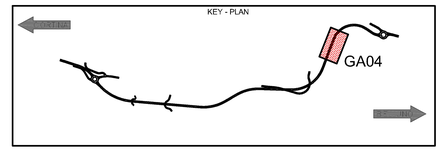

Struttura Territoriale Veneto e Friuli Venezia Giulia
Via E. Millosevich, 49 - 30173 Venezia Mestre T (+39) 041 2911411 - F (+39) 041 5317321
Pec anas.veneto@postacert.stradeanas.it - www.stradeanas.it

Anas S.p.A. - Gruppo Ferrovie dello Stato Italiane
Società con socio unico soggetta all'attività di direzione e coordinamento di Ferrovie dello Stato Italiane S.p.A.
e concessionaria ai sensi del D.L. 138/2002 (convertito con L. 178/2002)
Sede Legale: Via Monzambano, 10 - 00185 Roma T (+39) 06 44461 - F (+39) 06 4456224
Pec anas@postacert.stradeanas.it
Cap. Soc. Euro 2.269.892.000,00 Iscr. R.E.A. 1024951 P.IVA 02133681003 C.F. 80208450587

S.S. 51 "di Alemagna"
Provincia di Belluno

Piano straordinario per l'accessibilità a Cortina 2021

Attraversamento dell'abitato di San Vito di Cadore

PROGETTO ESECUTIVO

IL RESPONSABILE DEL PROCEDIMENTO: Ing. Ettore de la GRENNELAIS

MANDATARIA: NET ENGINEERING

MANDANTI: SWS ENGINEERING; ambiente

IL DIRETTORE TECNICO	IL RESPONSABILE INTEGRAZIONE PRESTAZIONI SPECIALISTICHE	IL PROGETTISTA
Ing. R. Zanon Ord. Ingg. Provincia di Padova n.2351 NET ENGINEERING	Ing. Q.T. Thai Huynh Ord. Ingg. Provincia di Padova n.4280	Ing. R. Zanon Ord. Ingg. Provincia Padova n.2351

GALLERIE ARTIFICIALI
Galleria artificiale km 1+770 - 1+940

Carpenteria - Piante fondazione e copertura e sezione longitudinale

CODICE PROGETTO		NOME FILE: MSVE14E2102-T00GA04STRCP01		REVISIONE	SCALA:
PROGETTO	LIV. PROG. N. PROG.				
MSVE14	E 2102	CODICE ELAB. T00GA04STRCP01		B	1:200

REV.	DESCRIZIONE	DATA	REDATTO	VERIFICATO	APPROVATO
D					
C					
B	Emissione (recepimento osservazioni)	10/2021	D. Mallandrin	G.Faggioni	Q.T. Thai Huynh
A	Emissione	09/2021	D. Mallandrin	G.Faggioni	Q.T. Thai Huynh

SCALA DI STAMPA: 1=1