



### SEZIONE VERTICALE TIPICA

SCALA 1:25

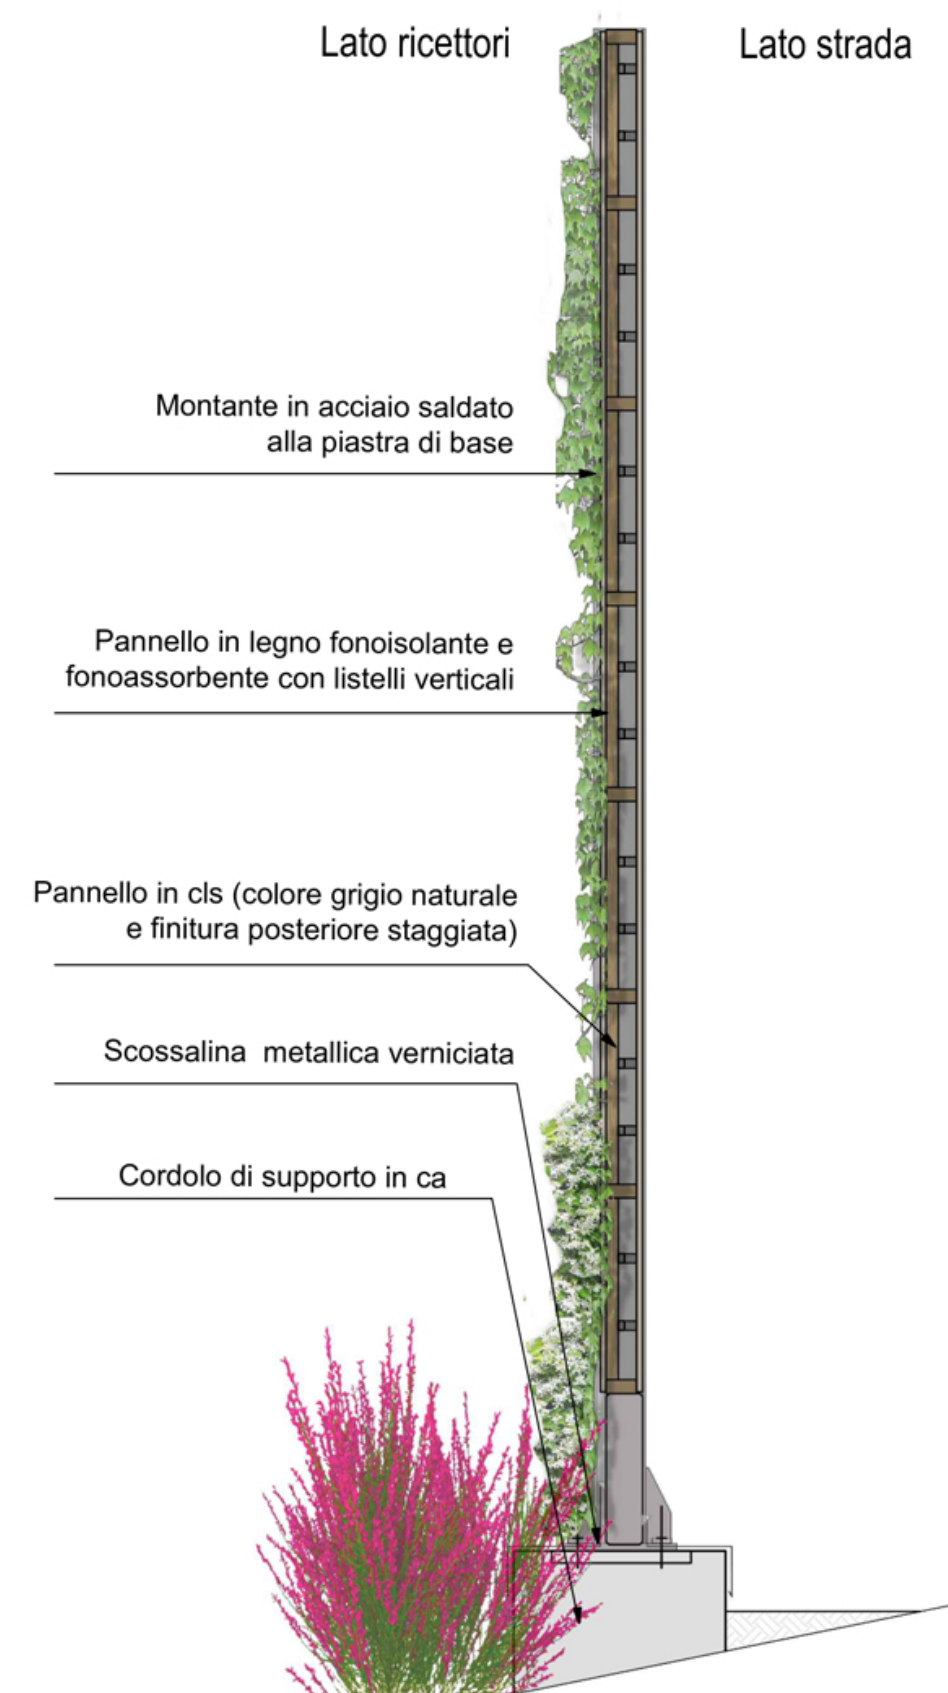


### PROSPETTO TIPICO LATO RICETTORI

SCALA 1:25

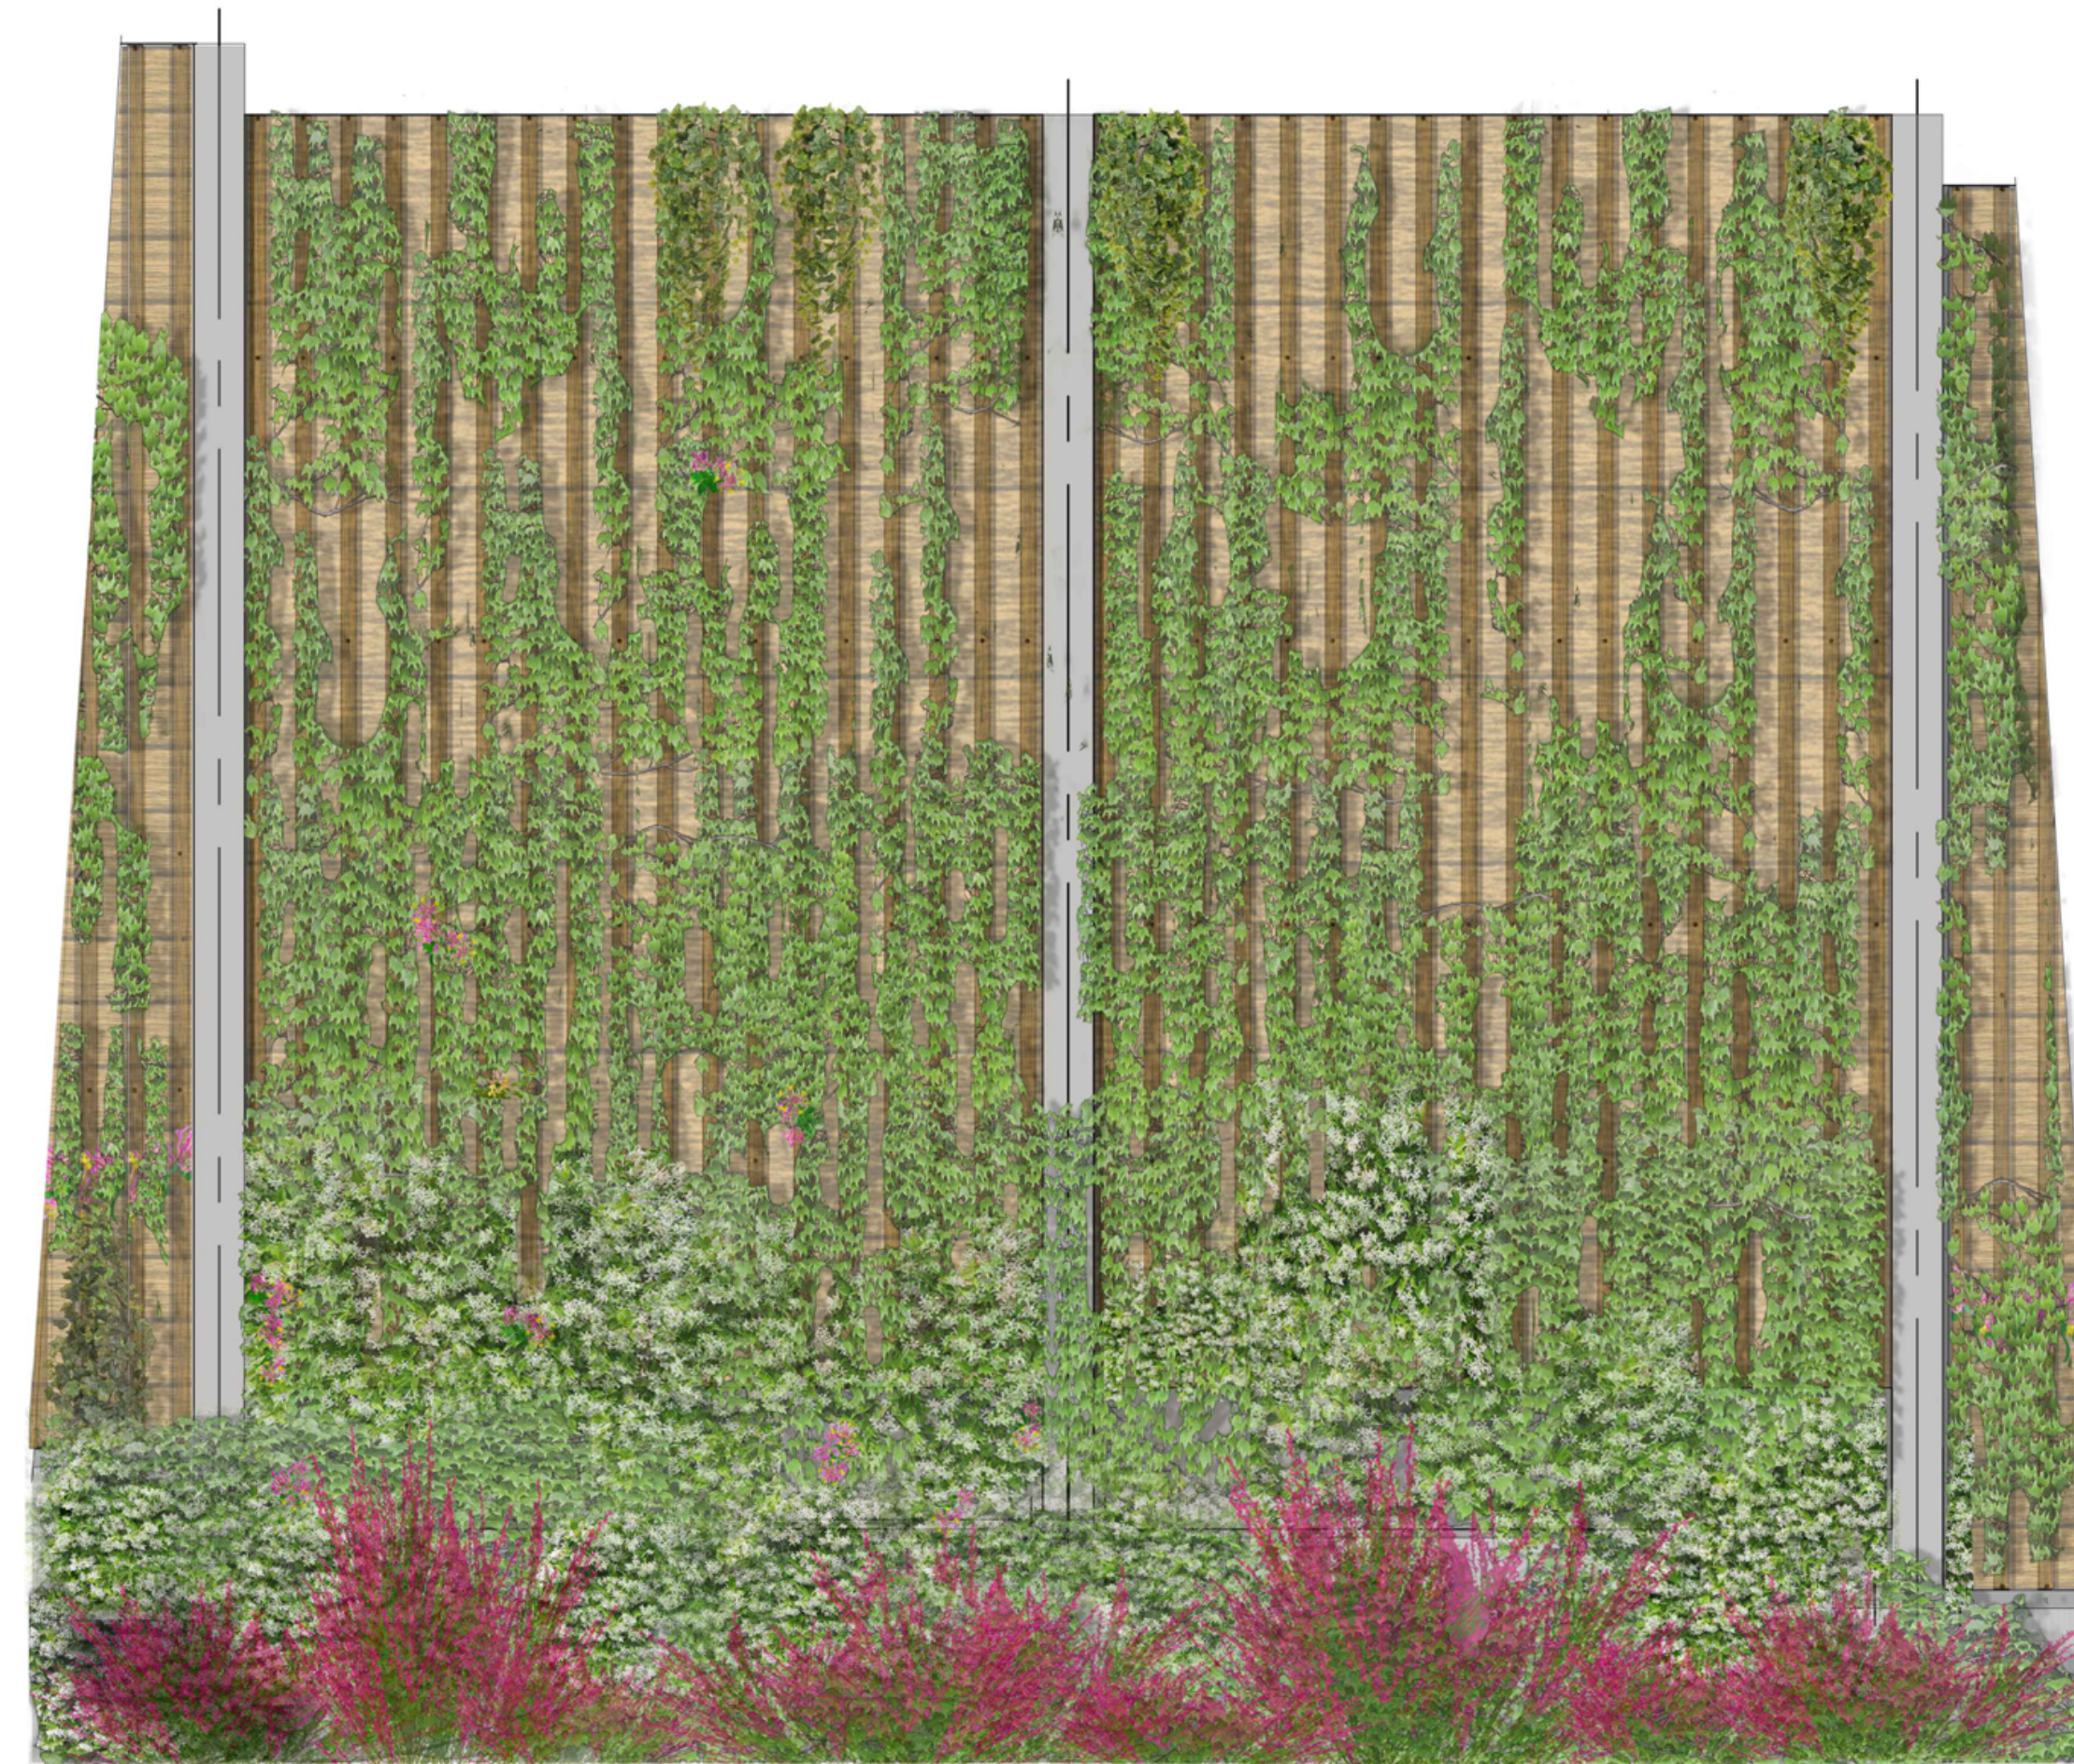

### SEZIONE DI PIANTA

SCALA 1:25

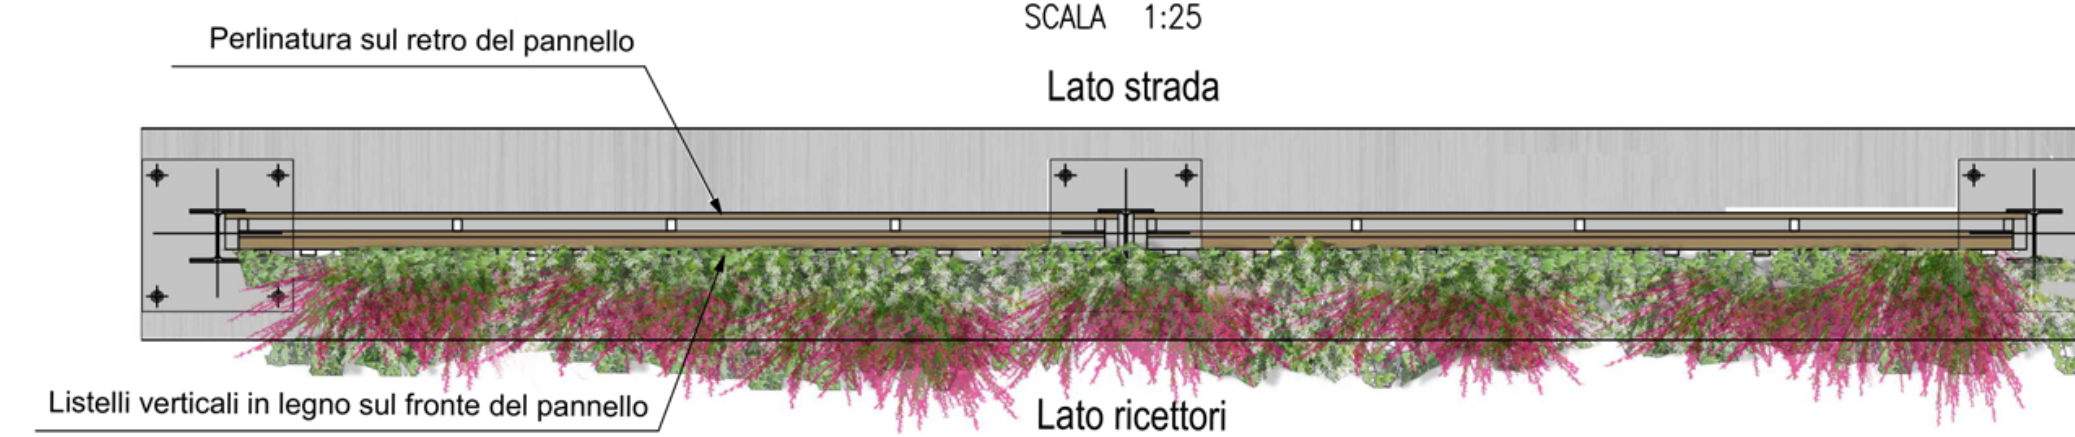

### ESSENZE VEGETATIVE\_Tipologico D

FASCIA DI PIANTUMAZIONE RAMPICANTI PER COPERTURA BARRIERE ANTIRUMORE



ERICA  
*Erica Carnea*



CAPRIFOLIO  
*Lonicera Caprifolium*




EDERA  
*Hedera Helix*



Struttura Territoriale Veneto e Friuli Venezia Giulia  
Via E. Millosevich, 49 - 30173 Venezia Mestre T (+39) 041 2911411 - F (+39) 041 5317321  
Pec anas.veneto@postacert.stradeanas.it - www.stradeanas.it

Anas S.p.A. - Gruppo Ferrovie dello Stato Italiane  
Società con socio unico soggetta all'attività di direzione e coordinamento di Ferrovie dello Stato Italiane S.p.A.  
e concessionaria ai sensi del D.L. 138/2002 (convertito con L. 178/2002)  
Sede Legale: Via Monzambano, 10 - 00185 Roma T (+39) 06 44461 - F (+39) 06 4456224  
Pec anas@postacert.stradeanas.it  
Cap. Soc. Euro 2.269.892.000,00 Iscr. R.E.A. 1024951 P.IVA 02133681003 C.F. 80208450587

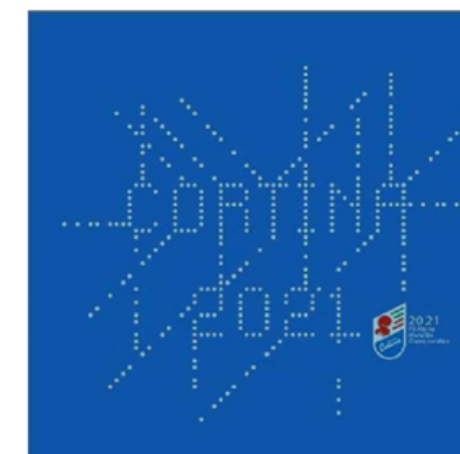

S.S. 51 "di Alemagna"  
Provincia di Belluno

Piano straordinario per l'accessibilità a  
Cortina 2021

Attraversamento dell'abitato di San Vito di Cadore

PROGETTO ESECUTIVO

IL RESPONSABILE DEL PROCEDIMENTO: Ing. Ettore de la GRENNELAIS



IL DIRETTORE TECNICO

Ing. A. Lucioni  
Ord. Ingg. Provincia di Lucca n. 1539

IL RESPONSABILE INTEGRAZIONE PRESTAZIONI SPECIALISTICHE

Ing. Q.T. Thai Huynh  
Ord. Ingg. Provincia di Padova n. 4280

IL PROGETTISTA

Arch. M. Paglini  
Ord. Arch. Provincia di Firenze n. 7206

INTERVENTI DI MITIGAZIONE PAESAGGISTICO/AMBIENTALE  
Tipologico finitura barriere antirumore

|                 |             |                                       |                |            |                 |
|-----------------|-------------|---------------------------------------|----------------|------------|-----------------|
| CODICE PROGETTO |             | NOME FILE: MSVE14E2102-T00IA00AMBDI02 |                | REVISIONE  | SCALA:          |
| PROGETTO        | LIV. PRG.   | N. PRG.                               | CODICE ELAB.   | A          | 1:25            |
| MSVE14          | E           | 2102                                  | T00IA00AMBDI02 |            |                 |
| A               | Emissione   | 09.2021                               | C.Toncelli     | M. Paglini | Q.T. Thai Huynh |
| REV.            | DESCRIZIONE | DATA                                  | REDATTO        | VERIFICATO | APPROVATO       |