



BARRIERE DI CANTIERE

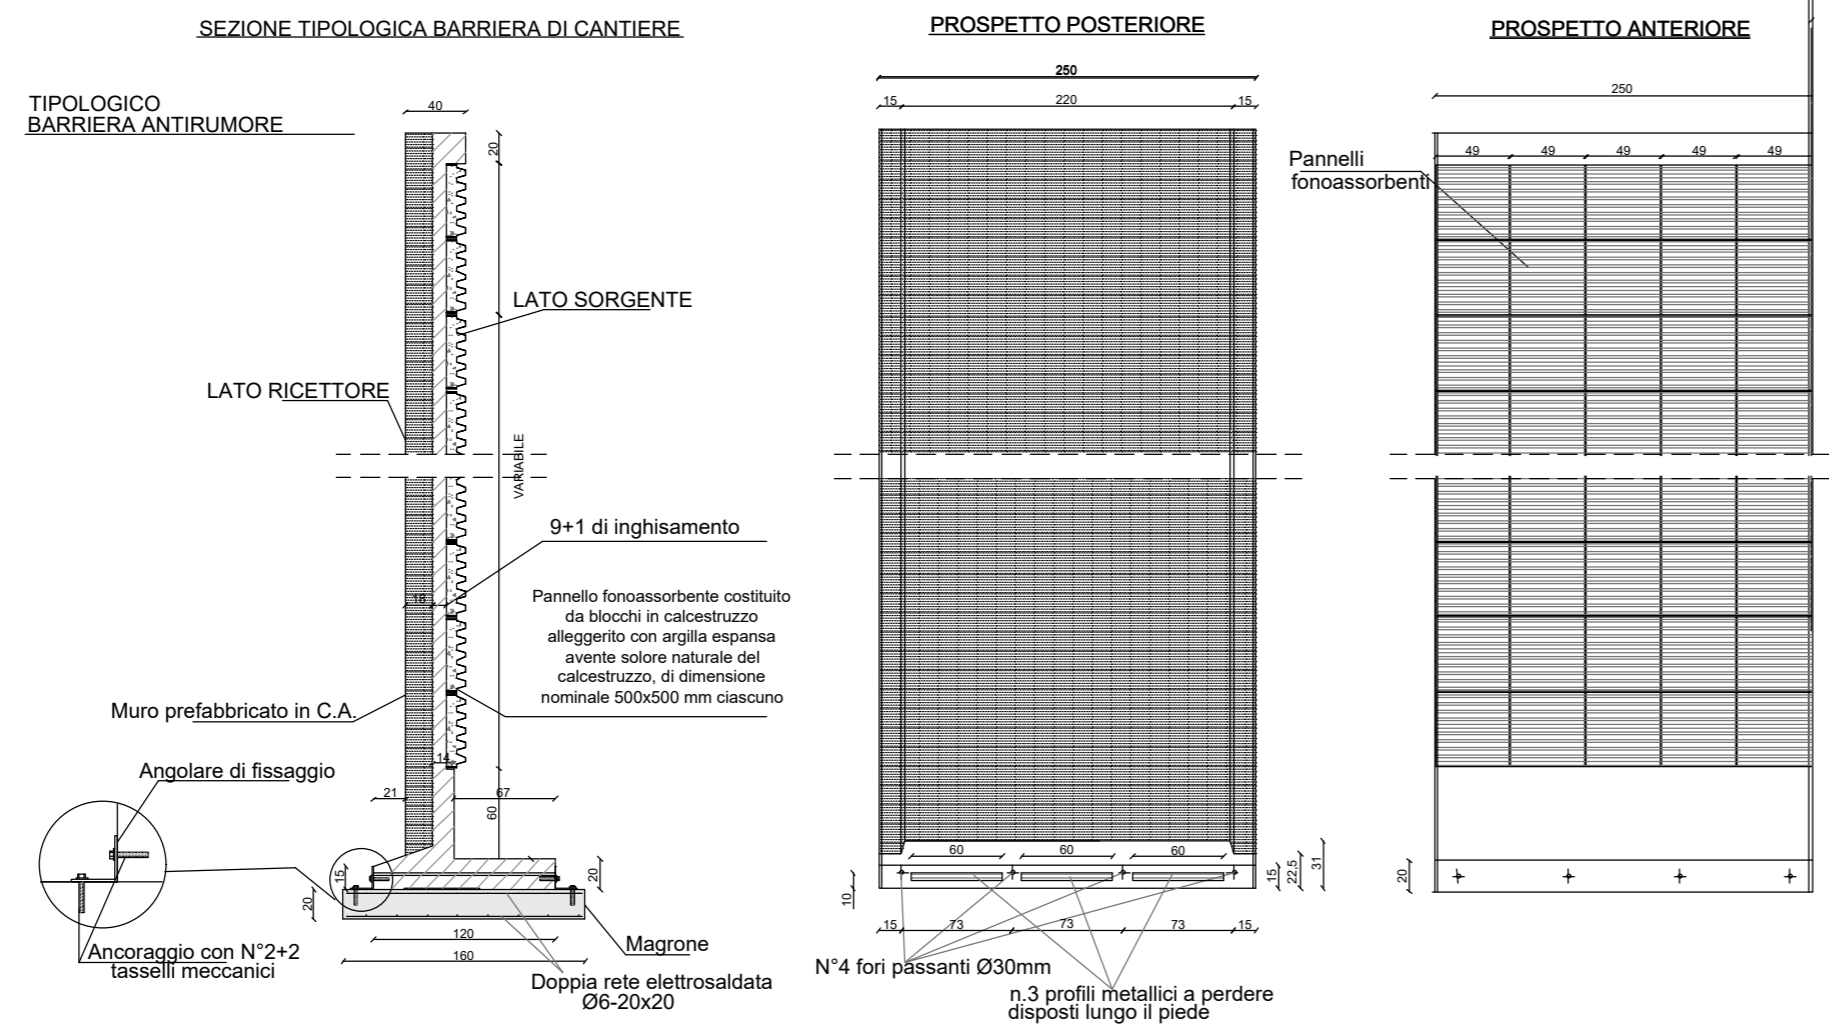

Struttura Territoriale Veneto e Friuli Venezia Giulia
 Via E. Millosevich, 49 - 30173 Venezia Mestre T [+39] 041 2911411 - F [+39] 041 5317321
 Pec anas.veneto@postacert.stradeanas.it - www.stradeanas.it

Anas S.p.A. - Gruppo Ferrovie dello Stato Italiane
 Società con socio unico soggetta all'attività di direzione e coordinamento di Ferrovie dello Stato Italiane S.p.A. e concessionaria ai sensi del D.L. 138/2002 (convertito con L. 178/2002)
 Sede Legale: Via Manzambano, 10 - 00185 Roma T [+39] 06 44461 - F [+39] 06 4456234
 Pec anas@postacert.stradeanas.it
 Cap. Soc. Euro 2.269.892.000,00 Iscr. R.E.A. 1024951 P.IVA 02133681003 C.F. 80208450587

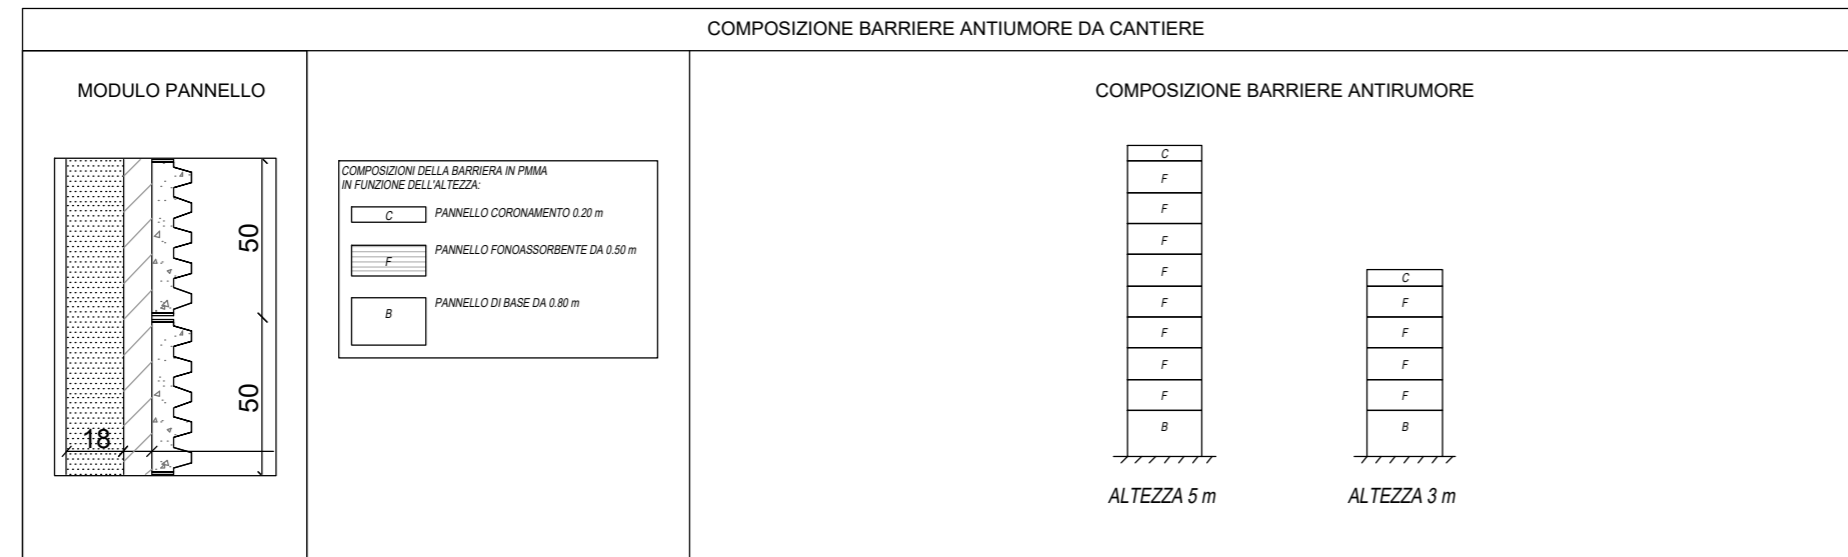

S.S. 51 "di Alemagna" Provincia di Belluno

Piano straordinario per l'accessibilità a Cortina 2021

Attraversamento dell'abitato di San Vito di Cadore

PROGETTO ESECUTIVO

IL RESPONSABILE DEL PROCEDIMENTO: Ing. Ettore de la GRENNELAIS



IL DIRETTORE TECNICO
 Ing. A. Lucioni
 Ord. Ingg. Provincia di Lucca n.1539

IL RESPONSABILE INTEGRAZIONE PRESTAZIONI SPECIALISTICHE
 Ing. Q.T. Thai Huynh
 Ord. Ingg. Provincia di Padova n.4280

IL PROGETTISTA
 Arch. M. Paglini
 Ord. Arch. Provincia di Firenze n.7206

INTERVENTI DI MITIGAZIONE PAESAGGISTICO/AMBIENTALE

Tipologico barriere antirumore di cantiere

CODICE PROGETTO		NOME FILE : MSVE14E2102-T00IA02AMBDI01		REVISIONE	SCALA:
PROGETTO	LIV. PROG.	N. PROG.			
MSVE14	E	2102		A	Varie
CODICE ELAB.		T00IA02AMBDI01			
A	Emissione	10.2021	C.Toncelli	M. Paglini	Q.T. Thai Huynh
REV.	DESCRIZIONE	DATA	REDATTO	VERIFICATO	APPROVATO