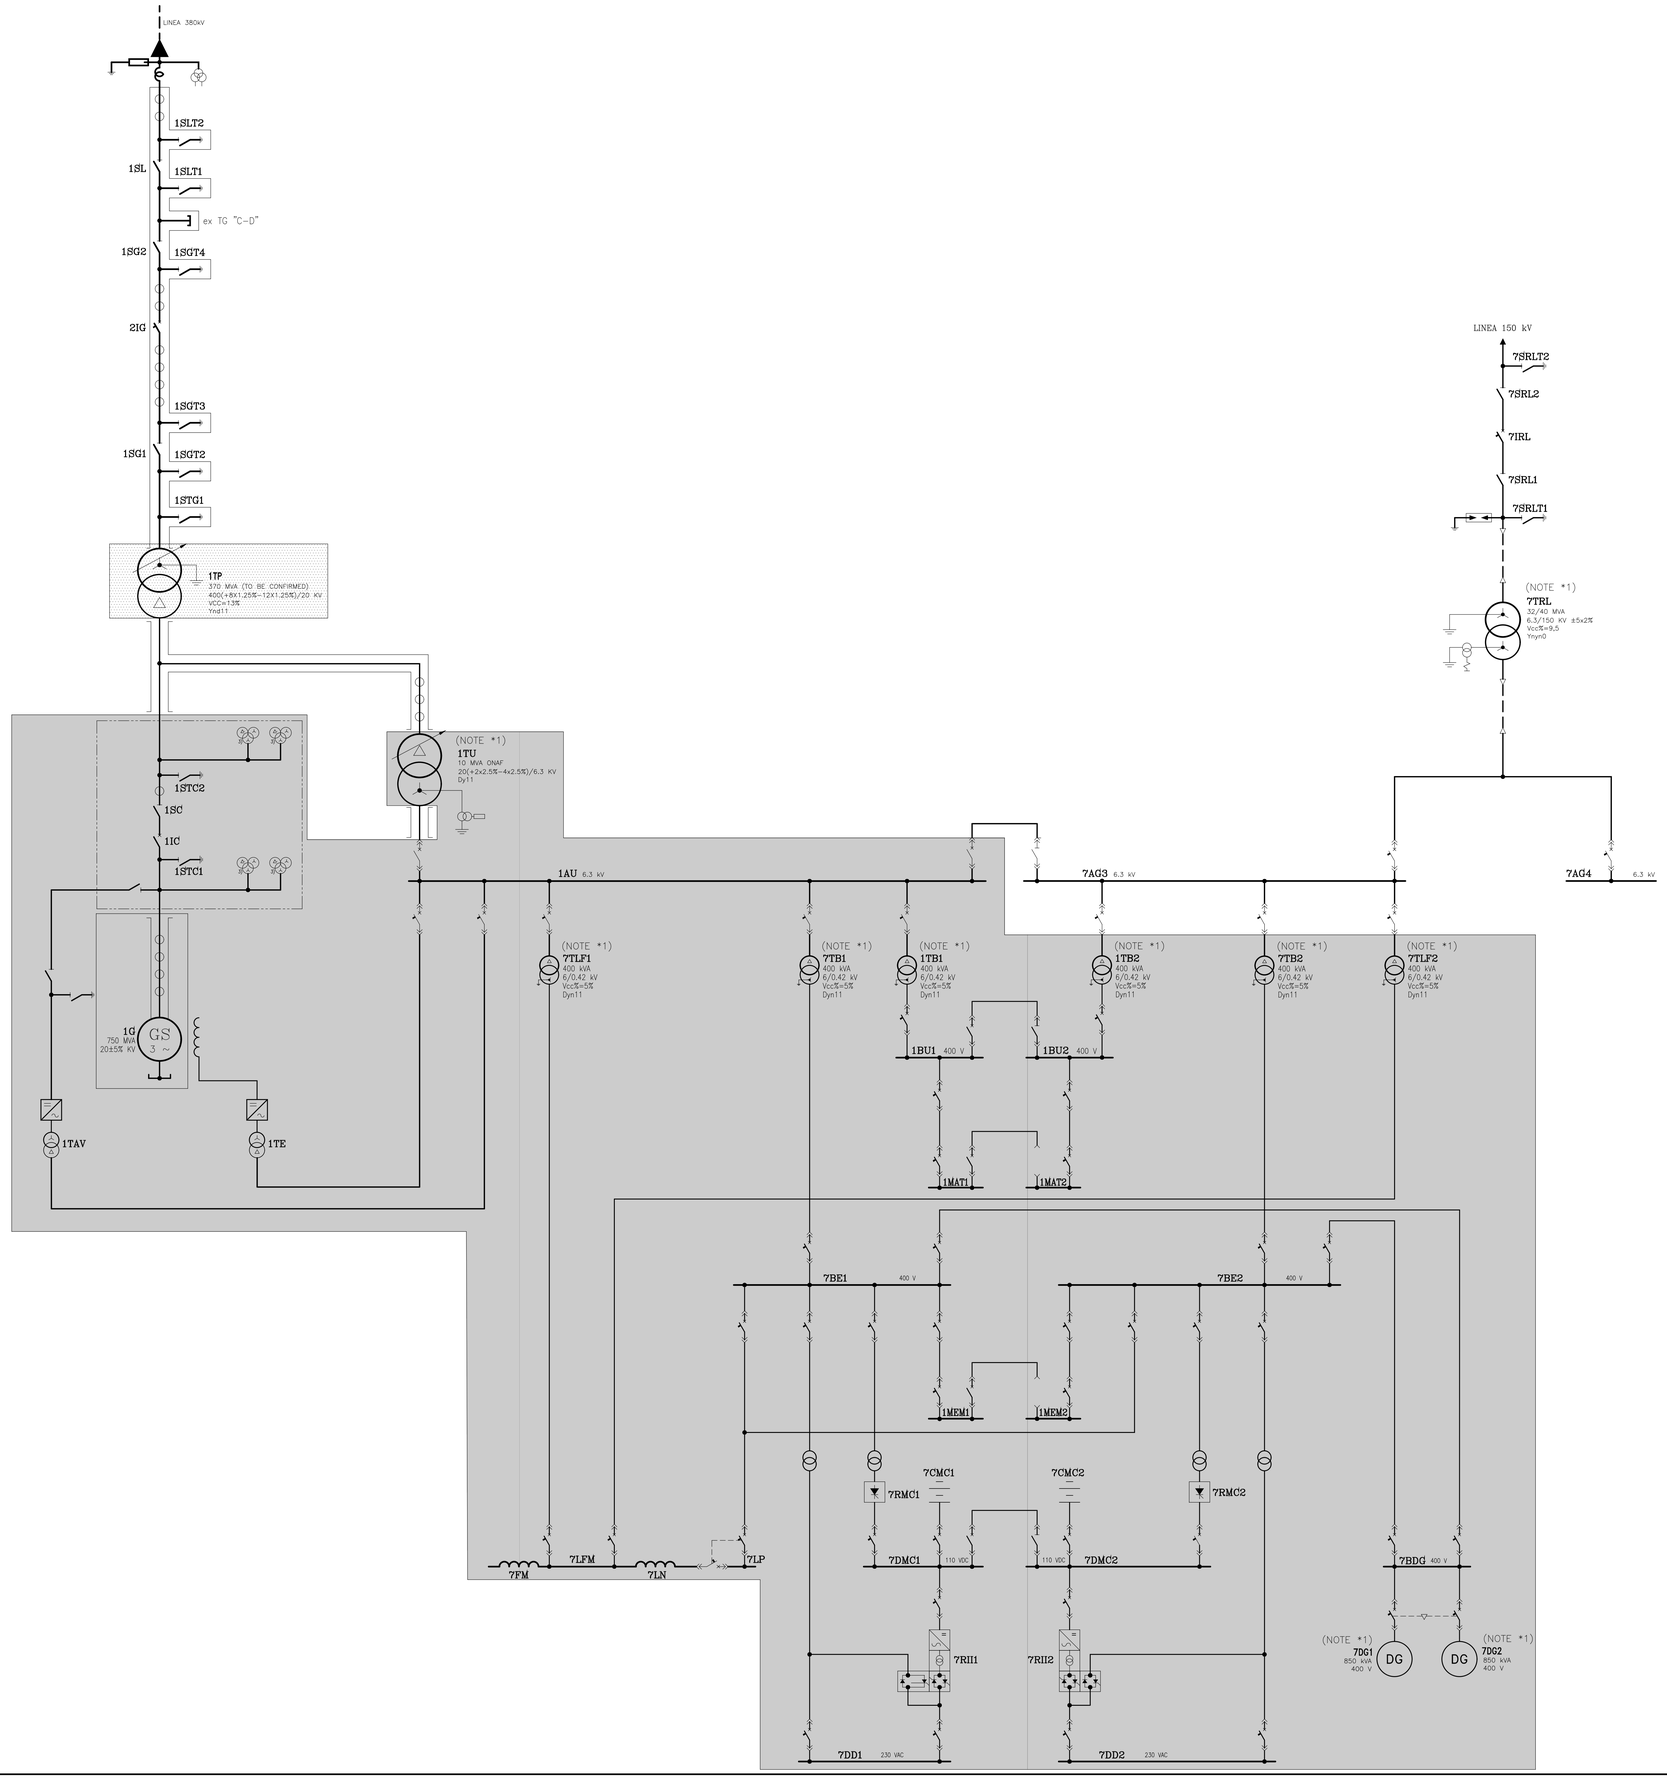


## REFERENCE DRAWINGS

| N° DIS. | DESCRIZIONE |
|---|---|
| PBCMS60002 | ANNEX TO THE PTS FOR SYNCHRONOUS COMPENSATOR SITE SPECIFIC– FIRM OFFER – MONTALTO |
| PBCMS60033 | OVERALL ELECTRICAL LAYOUT MONTALTO |

## NOTE

EQUIPMENT RECOVERED WITH OVERHAUL AND ADAPTATIONS.

NEW EQUIPMENT

SUPPLIED BY ENEL

*1. PRELIMINARY SIZING ACTUAL SIZE BY VENDOR.

| REV. Rev. | DATA Date | SCOPO Scope | DESCRIZIONE DELLA REVISIONE Revision description | PREPARATO Prepared by | COLLABORAZIONI Cooperations | APPROVATO Approved by | EMESSO Issued By |
|---|---|---|---|---|---|---|---|
| 03 | 27/07/21 | LC | FOR AUTHORIZATION | I.T.I. | | ELE | PE |
| 02 | 06/05/21 | LC | FOR AUTHORIZATION | I.T.I. | | ELE | PE |

ENGINEERING AND CONSTRUCTION

CLIENTE Client: ENEL GLOBAL GENERATION – GENERATION ITALY

JOB No | DOC No

PROGETTO Project: CENTRALE DI MONTALTO

TITOLO Title: SCHEMA UNIFILARE GENERALE COMPENSATORE SINCRONO

Invio Al CLIENTE Employer submittal
☐ PER APPROVAZIONE For approval
☐ PER INFORMAZIONE For information only
☐ NON RICHIESTO Not requested

SOTTOSISTEMA System

VALIDO PER LE SEZIONI Applic. to Section

SCALA Scale

DIS.N. Dwg. No. PBCMS60030

| FOGLIO Sheet | SERIE FG Foll.Sheet | DI Of | FORMATO Size | TIPO EL. Dwg.Type | DISC. Disc. |
|---|---|---|---|---|---|
| 01 | – | 01 | A0 | D | I | E |

SEC. INDEX

NOME FILE File name: PBCMS60030003.dwg

SOSTITUISCE IL Replaces dwg. no

SOSTITUITO DAL Replaced by dwg. no

THIS DOCUMENT IS PROPERTY OF ENEL Spa. IT IS STRICTLY FORBIDDEN TO REPRODUCE THIS DOCUMENT, WHOLLY OR PARTIALLY AND TO PROVIDE ANY RELATED INFORMATION TO OTHERS WITHOUT PREVIOUS WRITTEN CONSENT.

Questo documento è proprietà di ENEL Spa. E' severamente proibito riprodurre anche in parte il documento o divulgare ad altri le informazioni contenute senza la preventiva autorizzazione scritta.