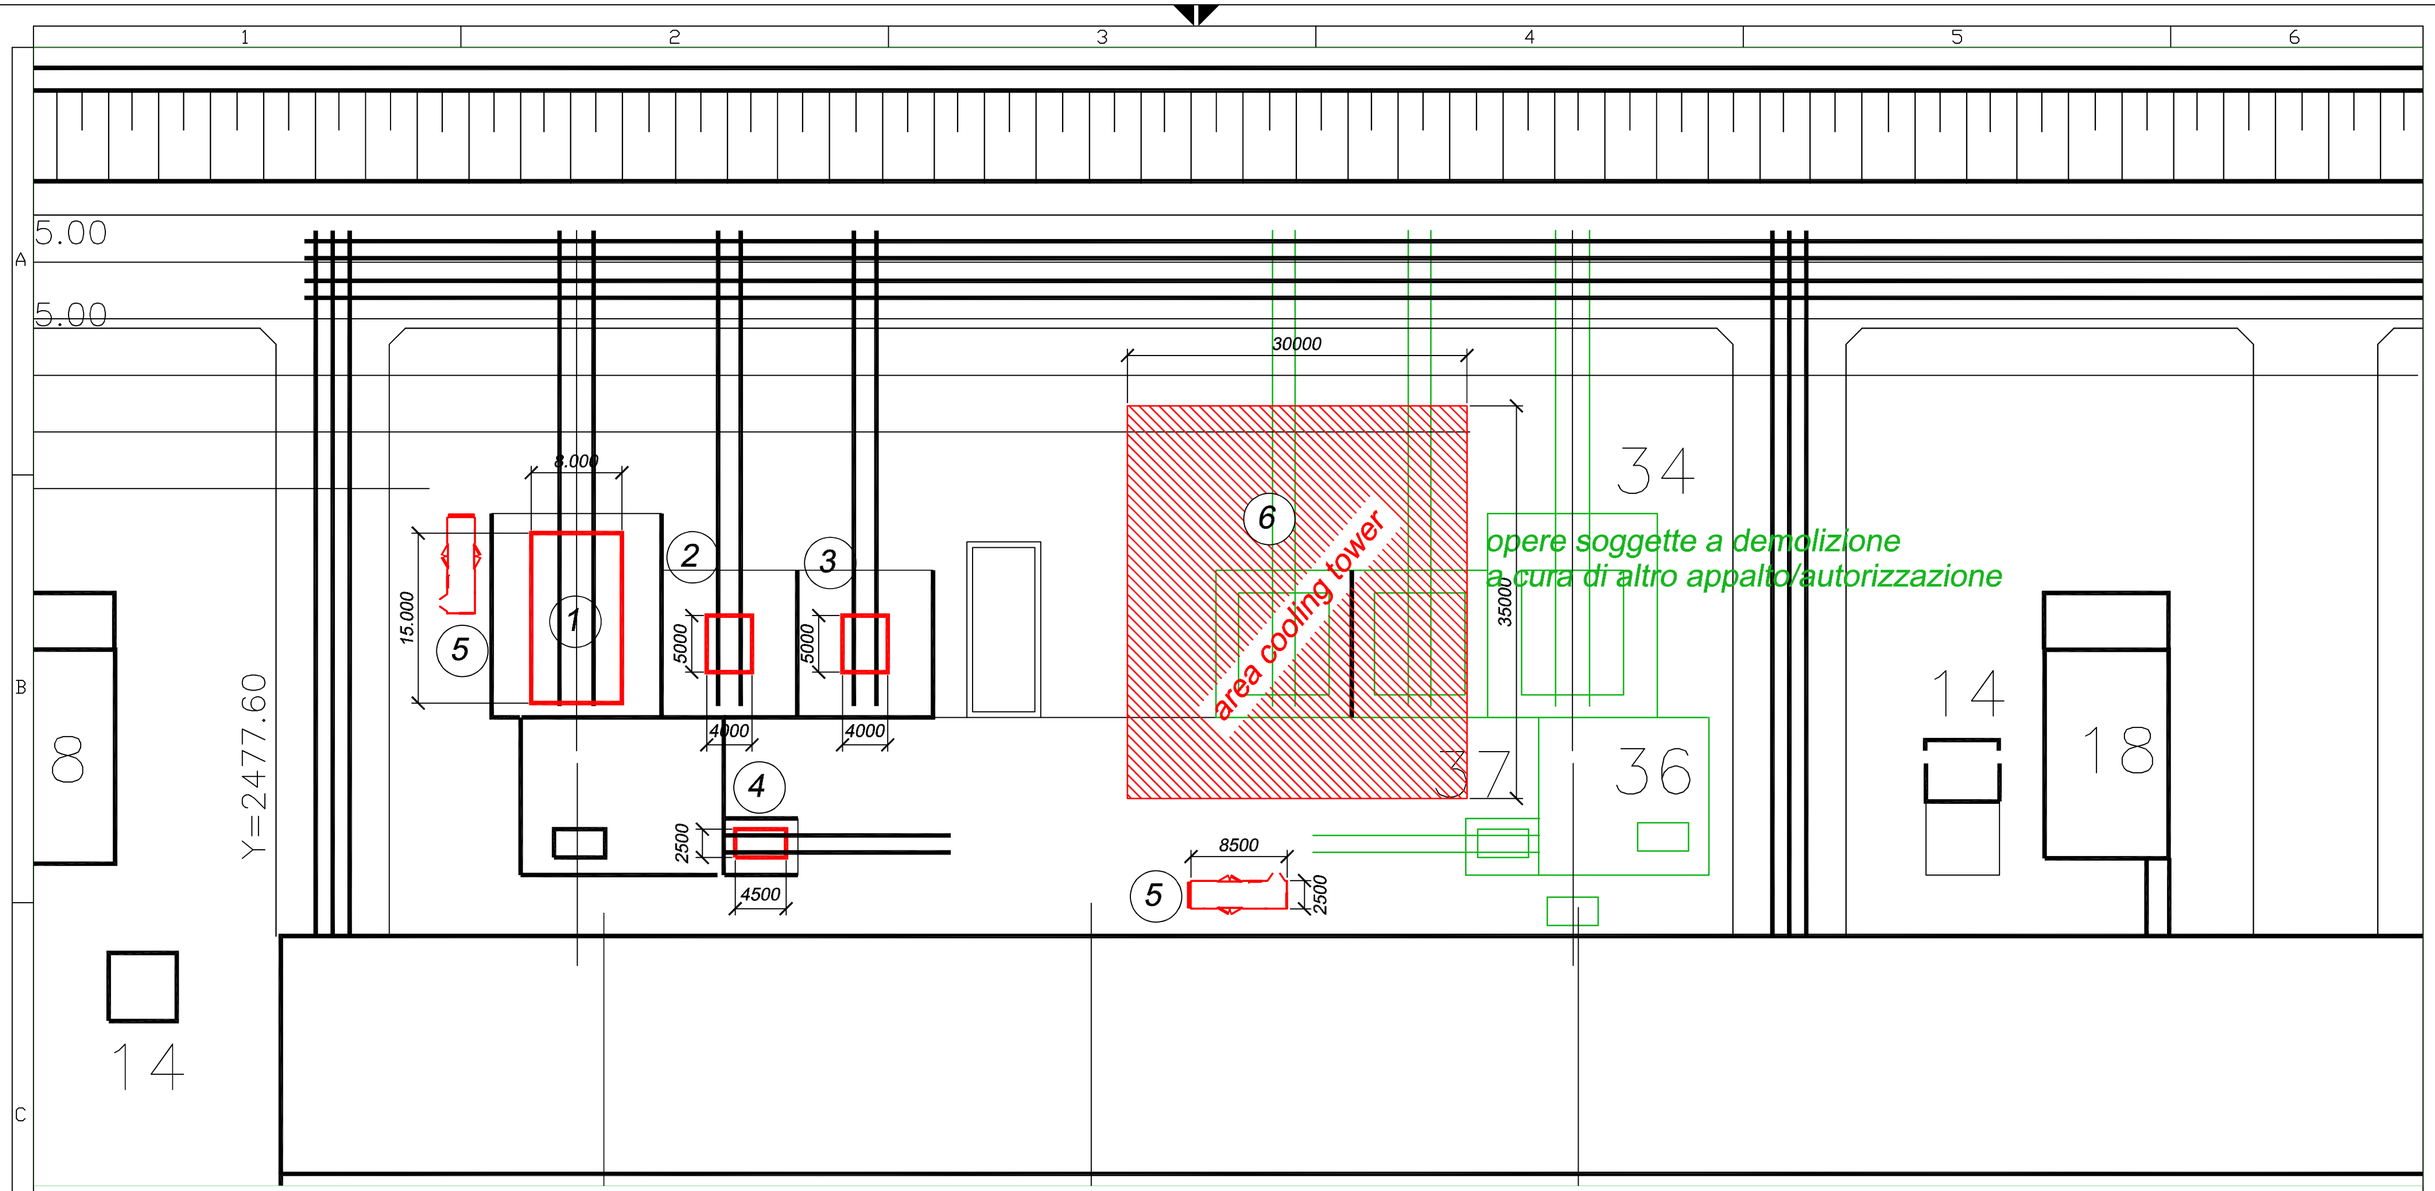

Legenda altezze equipments

nome equipment	altezza max
1 - Trasformatore principale	11.00m
2 - Trasformatore di unità	5.00m
3 - Trasformatore avviatore statico	5.00m
4 - Trasformatore di eccitazione	4.00m
5 - diesel emergenza	3.00m
6 - cooling tower	7.50m

REV. Rev.	DATA Date	SCOPO Scope	DESCRIZIONE DELLA REVISIONE Revision description	PREPARATO Prepared by	COLLABORAZIONI Cooperations	APPROVATO Approved by	EMESSO Issued By
00	22.07.21	LC	PER AUTORIZZAZIONI	FAL		FAL	PE

ENGINEERING & CONSTRUCTION

CLIENTE Client: Enel Global Generation

JOB No | DOC No

PROGETTO Project: CENTRALE DI MONTALTO DI CASTRO

TITOLO Title: PLANIMETRIA NUOVE APPARECCHIATURE IN AREE ESTERNE INGOMBRI E ALTEZZE

INVIO AL CLIENTE Employer submittal
- PER APPROVAZIONE For approval
- PER INFORMAZIONE For information only
- NON RICHIESTO Not requested

SISTEMA System

VALIDO PER LE SEZIONI Applic. to Section

SCALA Scale	DIS.N. Dwg No	FOGLIO Sheet	SEGUE FG. Foll.Sheet	DI Of	FORMATO Size	TIPO EL. Dwg type	DISC. Disc.
//	PBCMS70040	01	–	01		D A	C

NOME FILE File name: PBCMS70040_00.dwg

SOSTITUISCE IL Replaces dwg no

SOSTITUITO DAL Replaced by dwg no

SEC. INDEX

QUESTO DOCUMENTO E' PROPRIETA' DI ENEL INGEGNERIA e RICERCA Spa. E' SEVERAMENTE PROIBITO RIPRODURRE ANCHE IN PARTE IL DOCUMENTO O DIVULGARE AD ALTRI LE INFORMAZIONI CONTENUTE SENZA LA PREVENTIVA AUTORIZZAZIONE SCRITTA.

This document is property of Enel Ingegneria e Ricerca Spa. It is strictly forbidden to reproduce this document, wholly or partially, and to provide any related information to others without previous written consent.