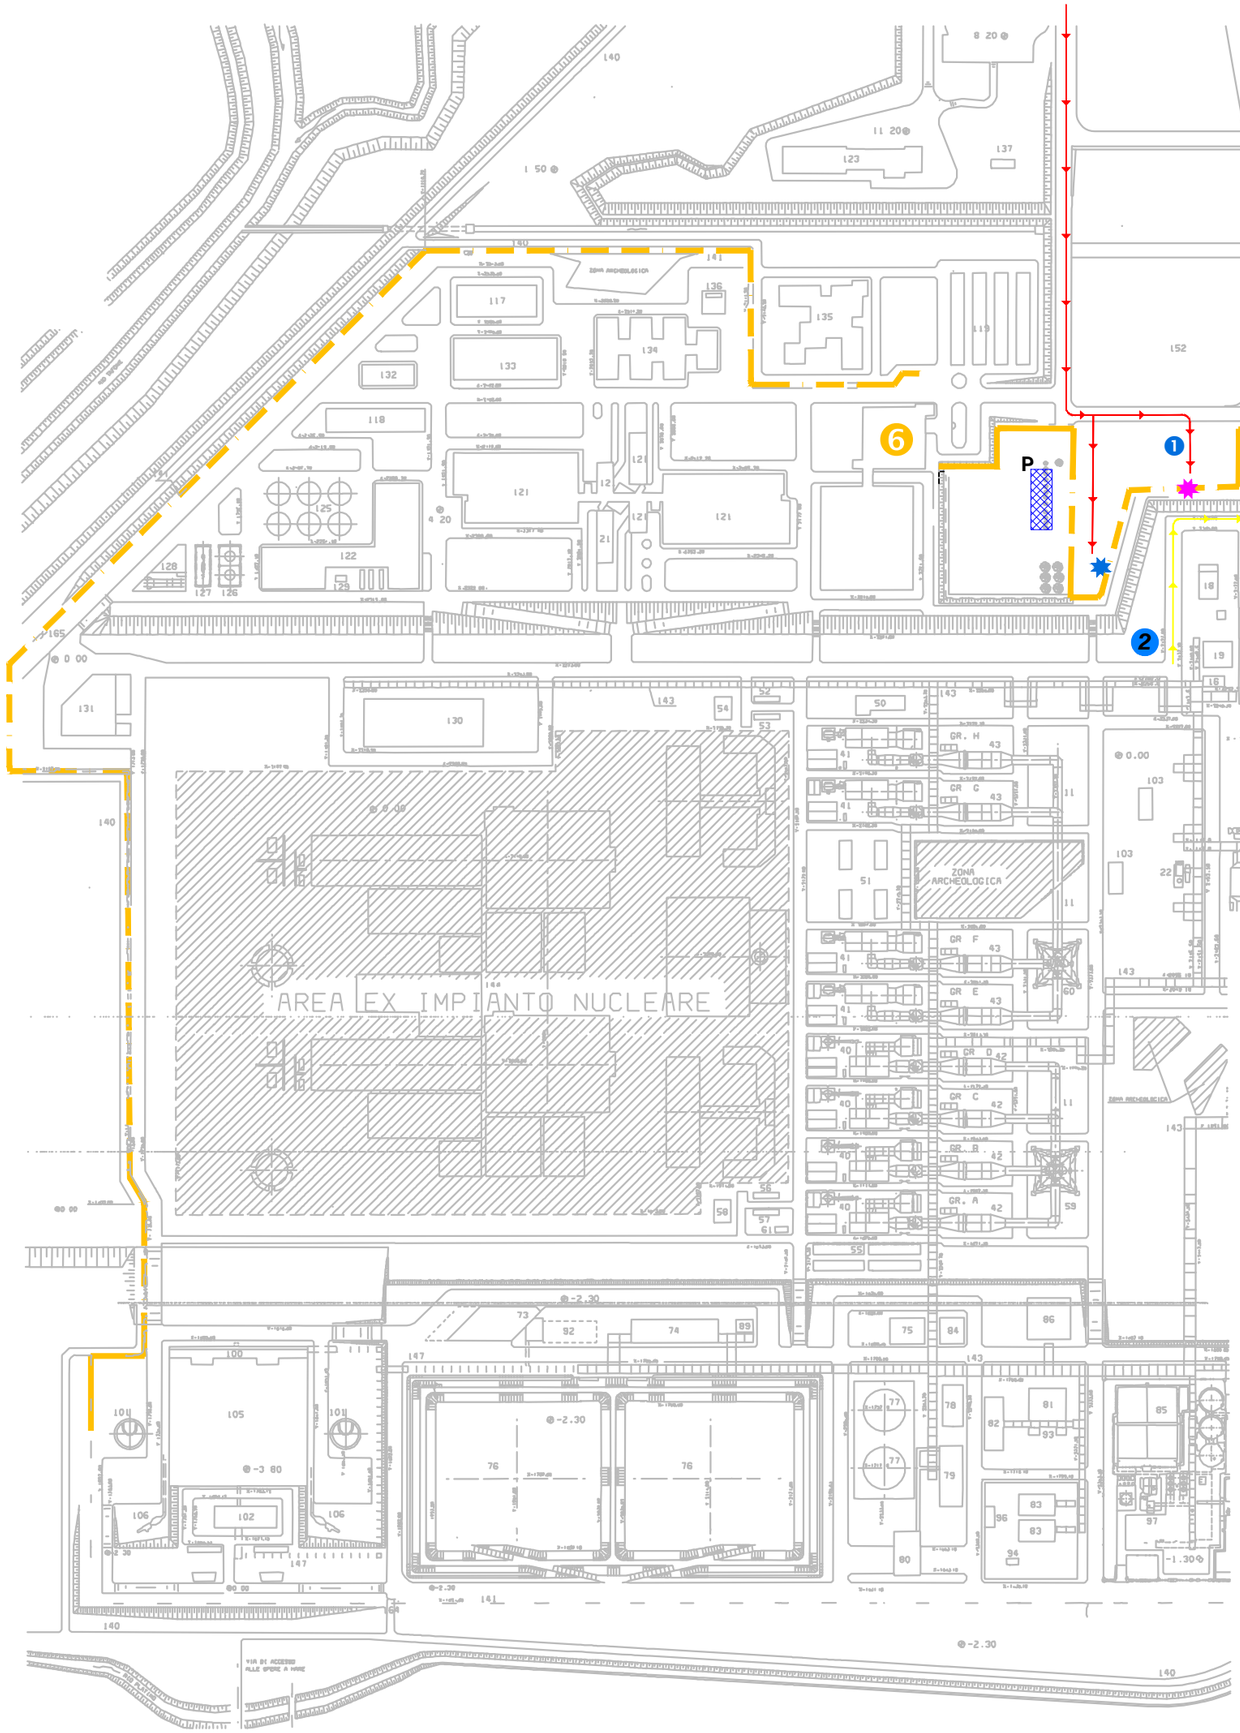

- LEGENDA -

- VIABILITA' D'ACCESSO ALLA CENTRALE
- VIABILITA' INTERNA AL CANTIERE
- RECINZIONE DELL'IMPIANTO
- AREA ATTIVITA' COMPENSATORI
- DEPOSITO MATERIALI ATTIVITA' COMPENSATORI
- AREA PARCHEGGI
- ACCESSO PEDONALE
- ACCESSO CARRABILE
- 1 GUARDIANIA PESA - CONTR. ACCESSI - SERVIZI IGENICI - FOSSA IMHOFF
- 2 PESA DI CANTIERE
- 6 PORTINERIA DI CENTRALE

LEVEL ±0.00 IS RELATED TO +7.80 S.W.L.

GEOGRAFICO
N
W E
S

REV. Rev.	DATE Data	SCOPE Scopo	REVISION DESCRIPTION Descrizione della revisione	REFINED BY Preparato	COOPERATORS Collaboratori		ISSUED BY Emesso
00	22.07.2021	ES	Layout Generale	N.P.	O.R.		
				COS	COS		

ENGINEERING AND CONSTRUCTION

CLIENT Cliente ENEL S.p.A – THERMAL GENERATION ITALY

JOB No DOC No PBCMS70043

PROJECT Progetto CENTRALE DI MONTALTO DI CASTRO

TITLE Titolo LAYOUT AREE DI CANTIERE

EMPLOYER SUBMITTAL Invio al cliente
- FOR APPROVAL Per approvazione
- FOR INFORMATION ONLY Per informazione
- NOT REQUESTED Non richiesto

SYSTEM Sistema

APPLIC. TO SECTION Valido per le sezioni

SCALE Scala

DWG No Dis. n. PBCMS70043 | SHEET Foglio 01 | TOTAL SHEETS Totale fogli 01 | OF Di 01 | SIZE FORMATO A0 | DWG TYPE Dis. Tipo MS | STATUS Stato C

FILE NAME Nome file PBCMS70043 | REPLACES DWG No Sostituisce il | REPLACED BY DWG No Sostituito da | REV. INDEX

THIS DOCUMENT IS PROPERTY OF ENEL Spa.
IT IS STRICTLY FORBIDDEN TO REPRODUCE THIS DOCUMENT, WHOLLY OR PARTIALLY AND TO PROVIDE ANY RELATED INFORMATION TO OTHERS WITHOUT PREVIOUS WRITTEN CONSENT.

Questo documento è proprietà di ENEL Spa.
E' severamente proibito riprodurre anche in parte il documento e divulgare ad altri le informazioni contenute senza la preventiva autorizzazione scritta.