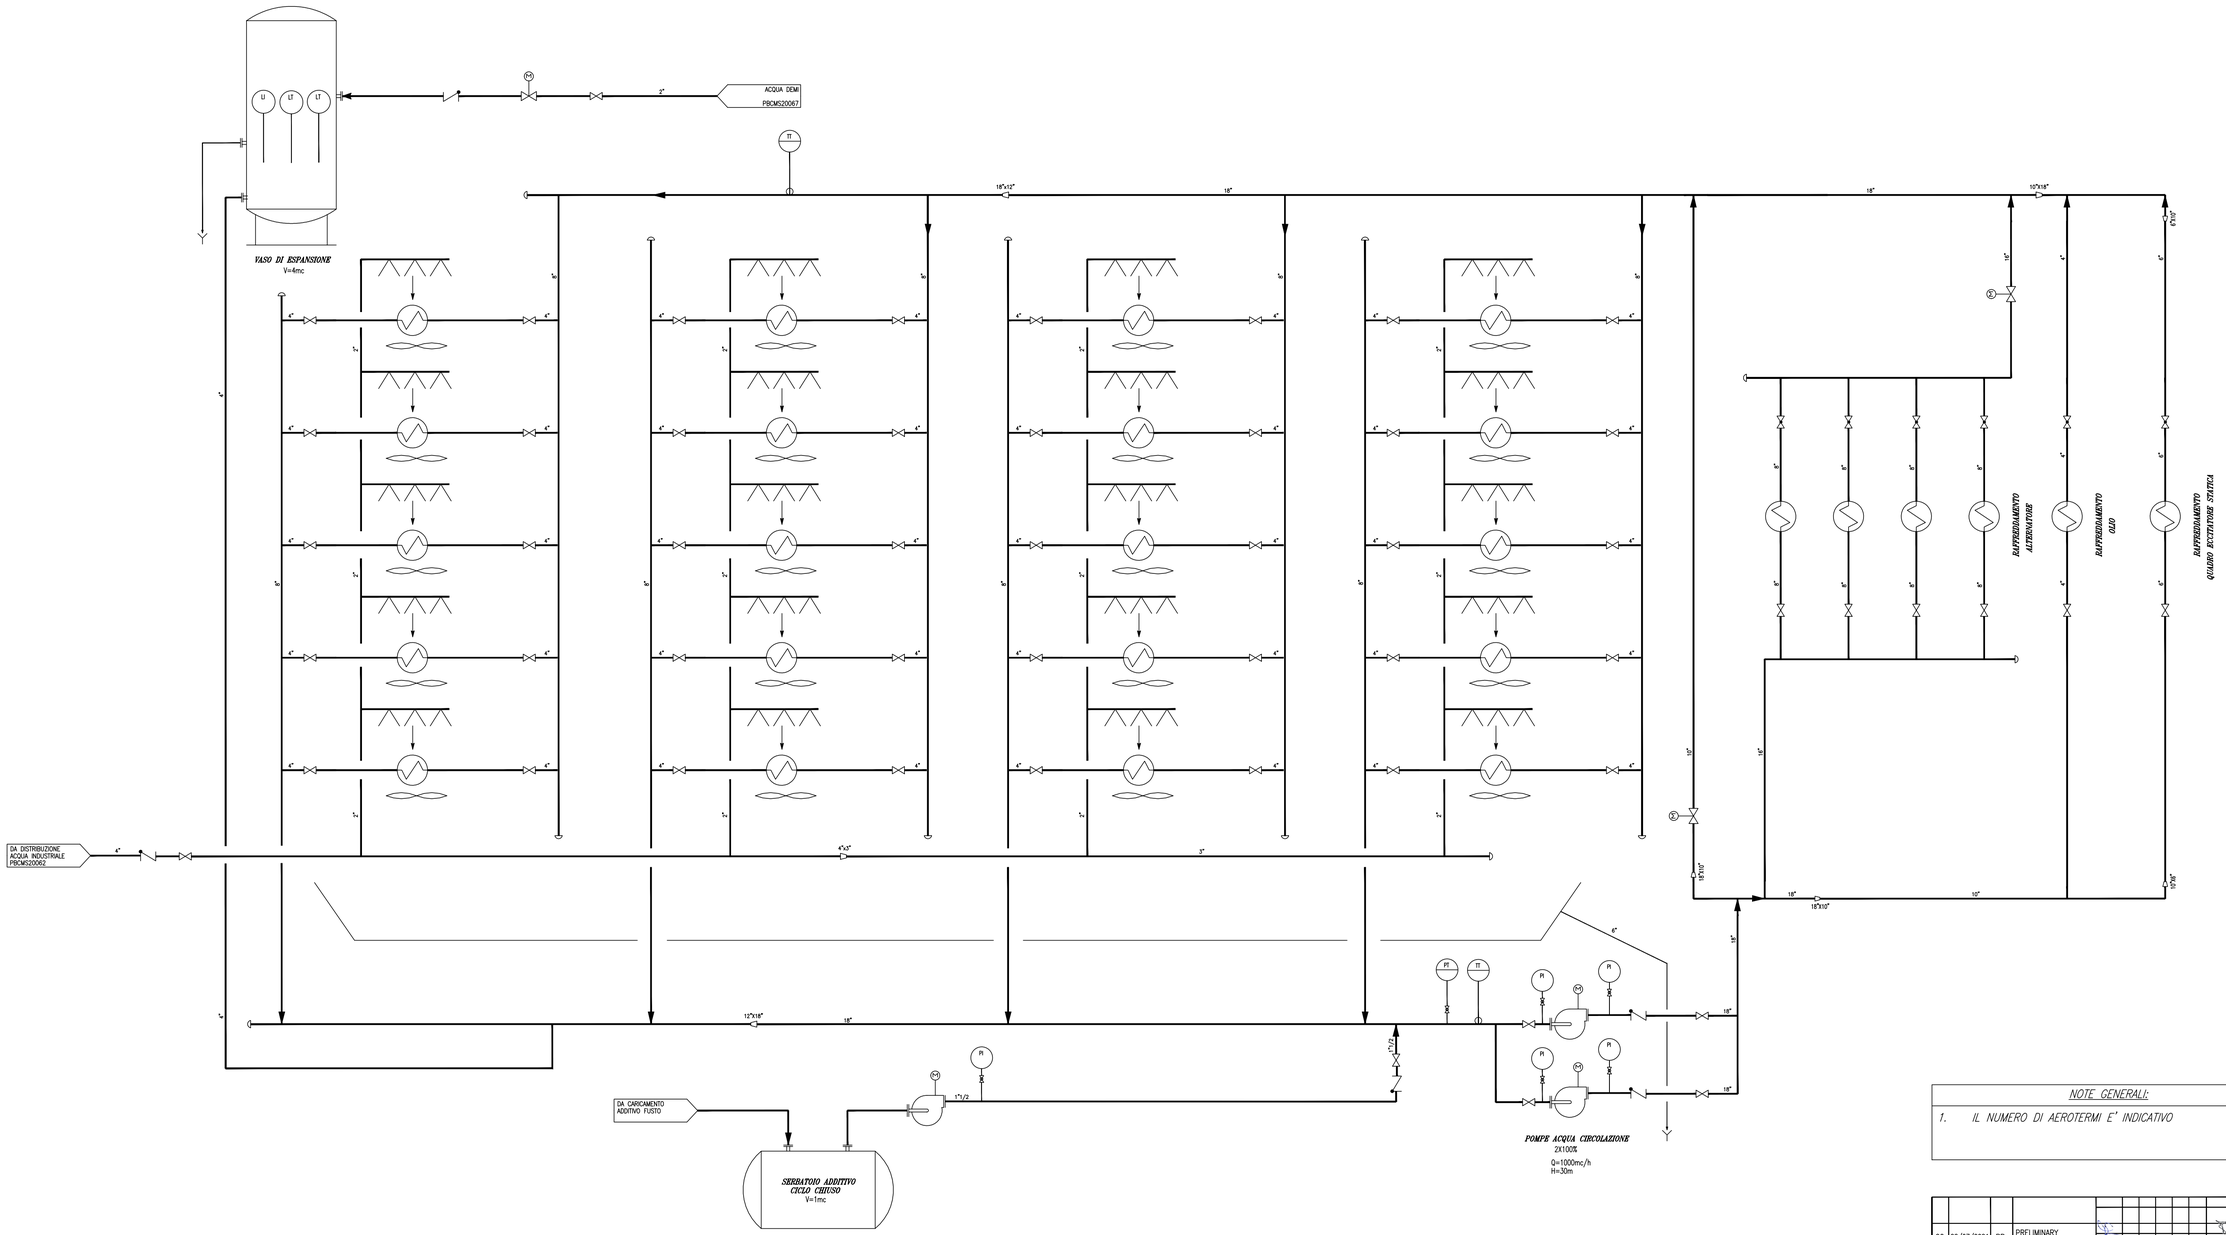

NOTE GENERALI:

1. IL NUMERO DI AEROTERMI E' INDICATIVO

REV. Rev.	DATE Data	SCOPE Scopo	REVISION DESCRIPTION Descrizione della revisione	PREPARED BY Preparato	COOPERATIONS Collaborazioni					APPROVED BY Approvato	ISSUED BY Emesso
00	22/07/2021	PR	PRELIMINARY	PPS	PPS	P&L	ELE			HGC	PD

ENGINEERING AND CONSTRUCTION

CLIENT Cliente: ENEL PRODUZIONE S.p.A.

JOB No | DOC No

PROJECT Progetto: CENTRALE DI MONTALTO DI CASTRO

TITLE Titolo: PFD
ACQUA SERVIZI IN CICLO CHIUSO
AIR TO WATER

EMPLOYER SUBMITTAL Invio al cliente
☐ FOR APPROVAL Per approvazione
☐ FOR REVIEW Per revisione
☐ NOT REQUESTED Non richiesto

SYSTEM Sistema

APPLIC. TO SECTION Valido per le sezioni

SCALE Scala

DWG. No Dis. n.: PBCMS70064

SHEET Foglio	FOLL.SHEET Seguiti di	OF di	FORMATO	DWG TYPE Tipo di	DISC. Disc.
01	–	01	A0	D J P	

FILE NAME Nome file: PBCMS70064.00.dwg

REPLACES DWG No Sostituisce il

REPLACED BY DWG No Sostituito dal

SEC. INDEX

THIS DOCUMENT IS PROPERTY OF Enel E&C.
IT IS STRICTLY FORBIDDEN TO REPRODUCE THIS DOCUMENT, WHOLLY OR PARTIALLY, AND TO PROVIDE ANY RELATED INFORMATION TO OTHERS WITHOUT PREVIOUS WRITTEN CONSENT.

Questo documento è proprietà di Enel E&C.
E' severamente proibito riprodurre anche in parte il documento o divulgare ad altri le informazioni contenute senza la preventiva autorizzazione scritta.