


**LEGENDA**

- Terreno di riporto e alluvioni recenti
- Piroclastiti pozzolaniche incoerenti e tufi litoidi
- Sabbie ghiaiose con clasti di natura travertinosi
- Limi argillosi e limi con argille e sabbia

NUMERO	1	2	3	4	5	6	7	8	9	10	11	12	13	14
QUOTE TERRENO	22.668	37.840	39.440	28.781	26.700	25.796	25.090	24.391	24.326	24.543	22.097	21.680	21.549	21.600
PROGRESSIVE	0.00	100.00	200.00	300.00	400.00	500.00	600.00	700.00	800.00	900.00	1000.00	1100.00	1200.00	1288.75

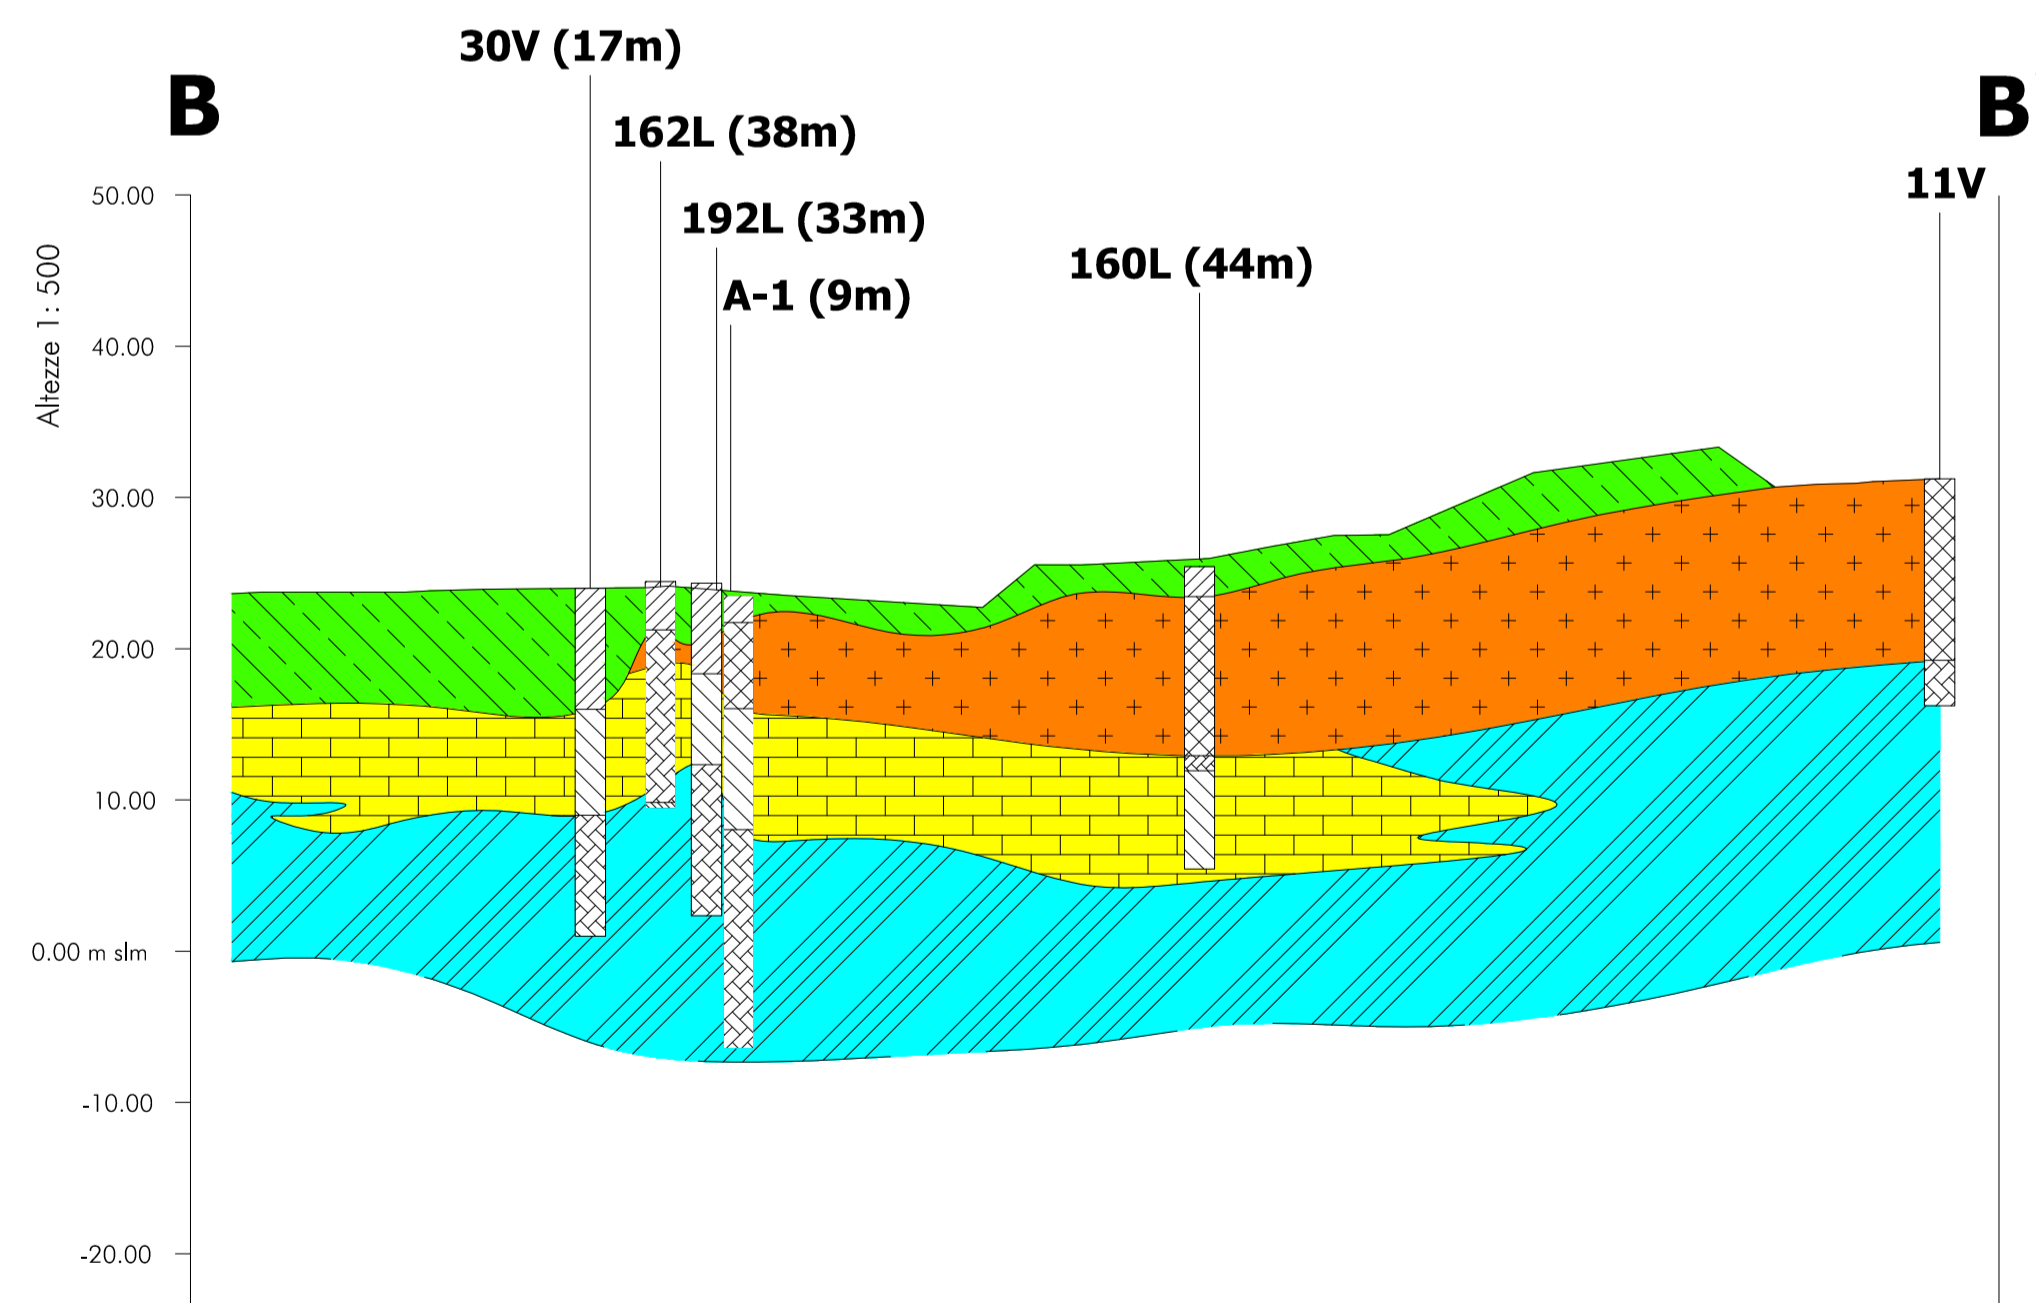

NUMERO	1	2	3	4	5	6	7	8	9	10	11	12	13
QUOTE TERRENO	22.668	37.840	39.440	28.781	26.700	25.796	25.090	24.391	24.326	24.543	22.097	21.680	21.549
PROGRESSIVE	0.00	100.00	200.00	300.00	400.00	500.00	600.00	700.00	800.00	900.00	1000.00	1100.00	1110.16



**Anas SpA**

Area Compartimentale Lazio

**AUTOSTRADA DEL GRANDE RACCORDO ANULARE**  
Lavori di Potenziamento dello  
Svincolo Tiburtina  
1° Stralcio Funzionale

PROGETTO DEFINITIVO

PROGETTAZIONE: PROGETTAZIONE GRANDI INFRASTRUTTURE - PROGIN SPA

PROGETTISTA:  
Dott. Ing. Lorenzo Infante  
Ordine degli Ingegneri Provincia di Salerno n° 3446

IL GEOLOGO:  
Dott. Geol. Gianluca Pandolfi Etni

IL RESPONSABILE DELL'INTEGRAZIONE DELLE PRESTAZIONI SPECIALISTICHE:  
Prof. Ing. Antonio Grimaldi

COORDINATORE PER LA SICUREZZA IN FASE DI PROGETTAZIONE:  
Dott. Ing. Michele Curiale

VISTO IL RESP. DEL PROCEDIMENTO  
Dott. Ing. Achille Deviotfranceschi

PROTOCOLLO DATA

PROGETTAZIONE

PROGETTAZIONE GRANDI INFRASTRUTTURE

PROGIN S.p.A.

Mandatario

Mandante

**STUDI E INDAGINI GEOLOGIA**

PROFILO GEOLOGICO IN ASSE AL GRA, IN ASSE ALLA TIBURTINA ED IN ASSE AL CAVALCAVIA DI RITORNO

CODICE PROGETTO	NOME FILE	REVISIONE	FOGLIO	SCALA:
PROGETTO	P00GE00GEOFG01B.DWG			
PROG. N. PROG.	CODICE ELAB.			
DG1909 D 1701	P00GE00GEOFG01	B	01 di 01	1:5000

C				
B	EMISSIONE A SEGUITO OSSERVAZIONI CDS	MARZO 2020	L. Mazzoni	R. Velotta
A	EMISSIONE PER CONSEGNA	02/2012	C. Trimaldi	M. Alvino
REV.	DESCRIZIONE	DATA	REDATTO	VERIFICATO
				APPROVATO