




SEZIONE RAMPA DI SVINCOLO DA ADOTTARE PER PICCOLI ALLARGAMENTI

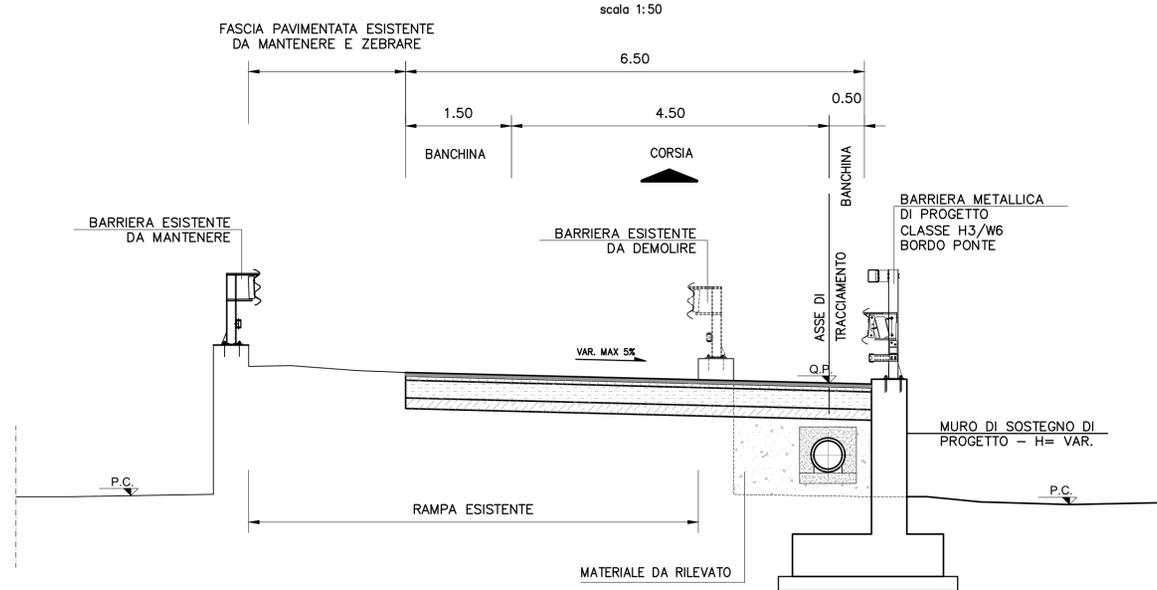

SEZIONE RAMPA DI SVINCOLO CON INERBIMENTO FASCIA ABBANDONATA

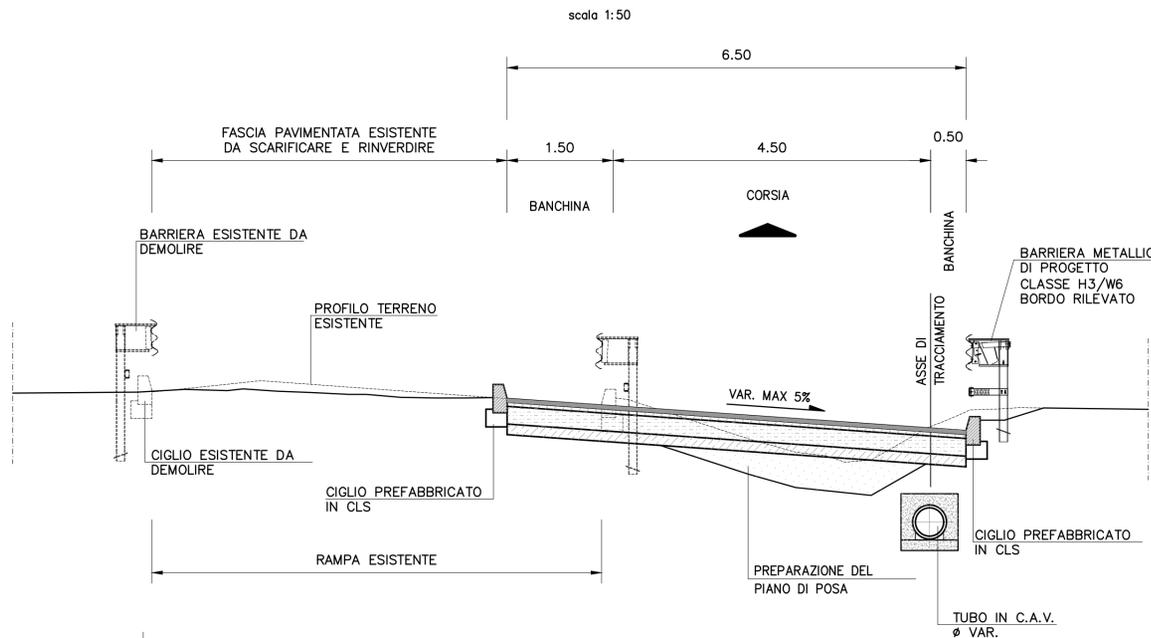


SEZIONE RAMPA DI SVINCOLO DA ADOTTARE PER NOTEVOLI ALLARGAMENTI

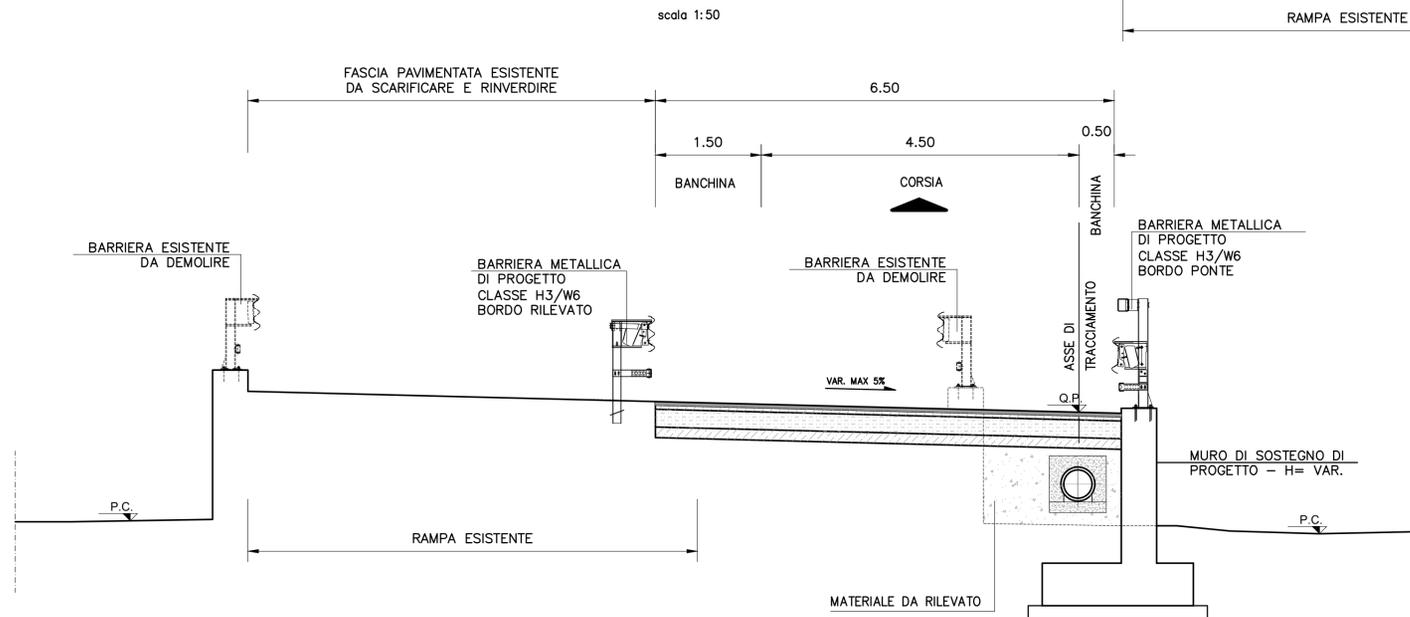

DETTAGLIO DELLA PAVIMENTAZIONE

1:20

RAMI DI SVINCOLO

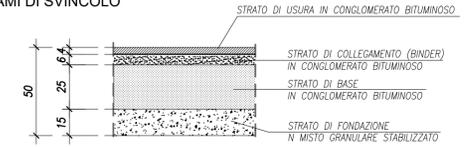

NOTA:
Le barriere devono appartenere alla classe indicata e rispondere alle istruzioni tecniche del regolamento di cui al D.M. del 18/02/1992 n. 223 aggiornato con il D.M. 03/06/1998 ed eventuali successive modifiche ed aggiornamenti.

Nota:
Le sezioni tipo riportate nel presente elaborato si riferiscono ai tratti monodirezionali corrispondenti all'adeguamento dello svincolo esistente (Ramo 1, Ramo 2, Ramo 3, Ramo 4, Ramo 5, Ramo 6 e Ramo 7).
Tali tratti sono connessi ai tratti bidirezionali esistenti per i quali è previsto l'adeguamento in sede con mantenimento della sezione trasversale esistente (2 corsie da 3,50 m con banchine da 0,50 m: Ramo Aux 1-2, Ramo Aux 3-4 e Ramo Aux 6-7).



Anas SpA

Area Compartimentale Lazio

AUTOSTRADA DEL GRANDE RACCORDO ANULARE

Lavori di Potenziamento dello
Svincolo Tiburtina
1° Stralcio Funzionale

PROGETTO DEFINITIVO

PROGETTAZIONE: PROGETTAZIONE GRANDI INFRASTRUTTURE - PROGIN SPA

PROGETTISTA:
Dott. Ing. Lorenzo Infante
Ordine degli Ingegneri Provincia di Salerno n° 3446

IL GEOLOGO:
Dott. Geol. Gianluca Pandolfi Elmi

IL RESPONSABILE DELL'INTEGRAZIONE DELLE PRESTAZIONI SPECIALISTICHE:
Prof. Ing. Antonio Grimaldi

COORDINATORE PER LA SICUREZZA IN FASE DI PROGETTAZIONE:
Dott. Ing. Michele Curiale

VISTO IL RESP. DEL PROCEDIMENTO
Dott. Ing. Achille Deviofranceschi

PROTOCOLLO _____ DATA _____

PROGETTAZIONE



Mandataria Mandante



PROGETTO STRADALE
PROGETTO INFRASTRUTTURA - GENERALE
SEZIONI TRASVERSALI TIPO ALLARGAMENTO RAMPE DI SVINCOLO

CODICE PROGETTO	NOME FILE	REVISIONE	FOGLIO	SCALA:	
PROGETTO LIV. PROG. N. PROG. D G 19 09 D 17 01	P00PS00TRAST03C.DWG		01 di 01	1:50 1:20	
CODICE ELAB. P00PS00TRAST03		C			
C	EMISSIONE A SEGUITO CONTROLLO DELLA SICUREZZA STRADALE (ART. 4 D.LGS 30/01/11) INTEGRAZIONI CONTROLLO n.1 DEL 02/07/2020	SETTEMBRE 2020	C. Di Serio	R. Velotta	L. Infante
B	EMISSIONE A SEGUITO OSSERVAZIONI CDS	MARZO 2020	L. Mazzoni	R. Velotta	L. Infante
A	EMISSIONE PER CDS	06/2017	M. Rossi	B. De Santis	L. Infante
REV.	DESCRIZIONE	DATA	REDATTO	VERIFICATO	APPROVATO