




SEZIONE TIPO RAMO OVEST 2 - Scala 1:50 -

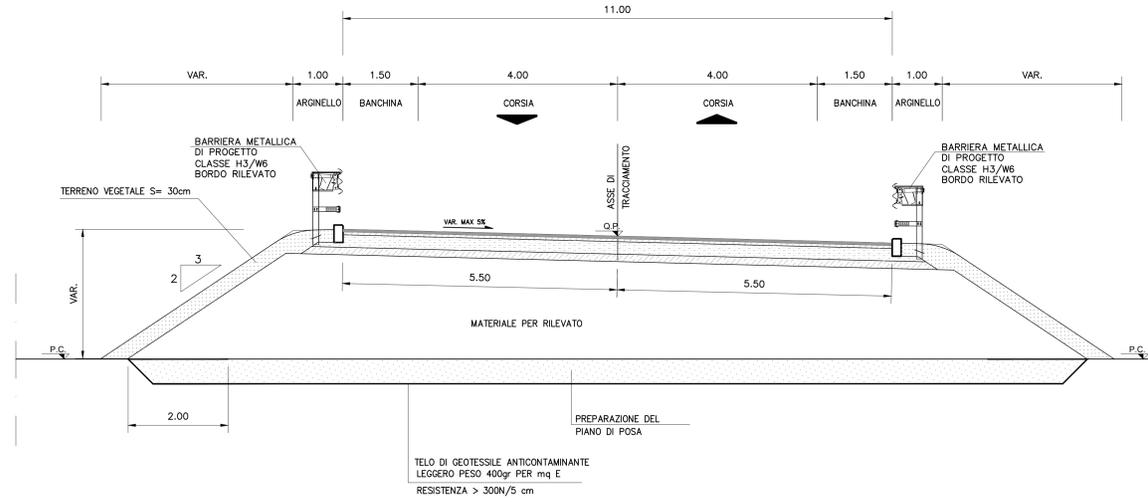


SEZIONE TIPO ADEGUAMENTO VIA ARMENISE - Scala 1:50 -

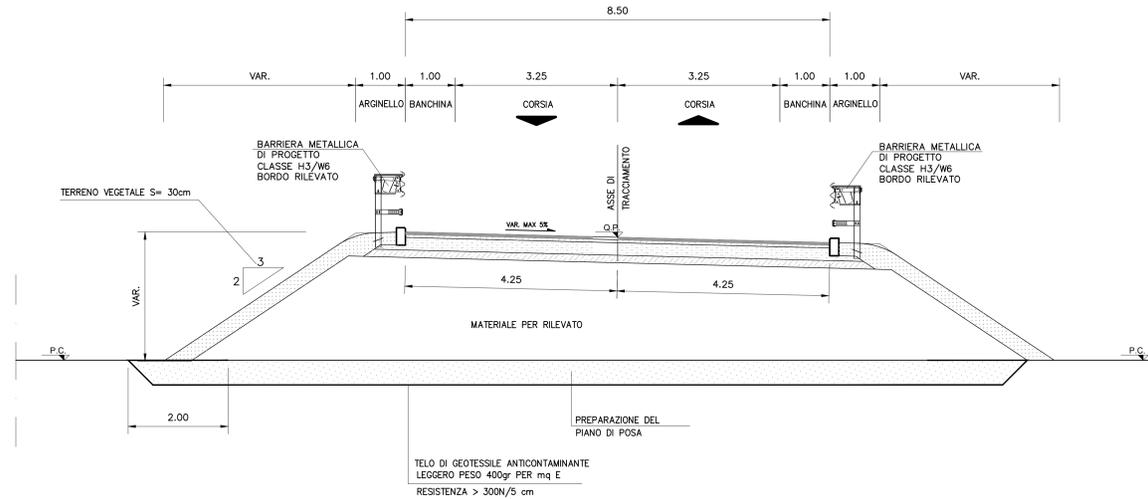

SEZIONE TIPO RAMO EST 2 - Scala 1:50 -

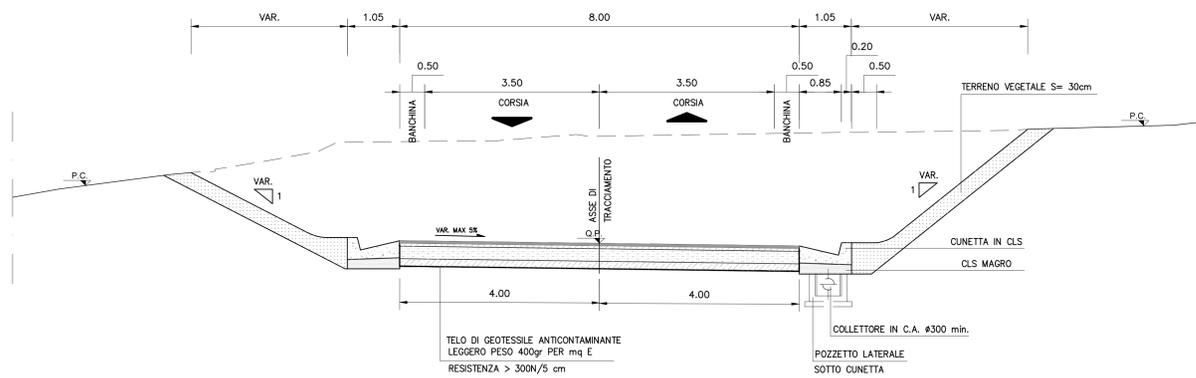

DETTAGLIO DELLA PAVIMENTAZIONE 1:20

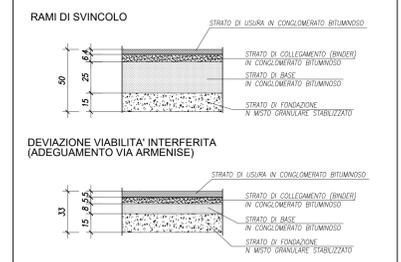

NOTA:  
Le barriere devono appartenere alla classe indicata e rispondere alle istruzioni tecniche del regolamento di cui al D.M. del 18/02/1992 n. 223 aggiornato con il D.M. 03/06/1998 ed eventuali successive modifiche ed aggiornamenti.



## Anas SpA

Area Compartimentale Lazio

### AUTOSTRADA DEL GRANDE RACCORDO ANULARE

Lavori di Potenziamento dello  
Svincolo Tiburtina  
1° Stralcio Funzionale

---

**PROGETTAZIONE:** PROGETTAZIONE GENERALE INFRASTRUTTURALE - PERIODI SEPA

**PROGETTISTA:**  
Dott. Ing. Lorenzo Oliveri  
Chimici dell'Ingegneria Provinciale di Salerno n° 3448

**IL GEOLOGO:**  
Dott. Geol. Giancarlo Pansolfi Edv

**IL RESPONSABILE DELL'INTEGRAZIONE DELLE PRESTAZIONI SPECIALISTICHE:**  
Prof. Ing. Antonio Conzatti

**COORDINATORE PER LA SICUREZZA IN FASE DI PROGETTAZIONE:**  
Dott. Ing. Michele Coriale

**VISTO IL RESP. DEL PROCEDIMENTO:**  
Dott. Ing. Achille Debitonno

PROTOCOLLO \_\_\_\_\_ DATA \_\_\_\_\_

**PROGETTAZIONE**

PROGETTAZIONE GRANDI INFRASTRUTTURE



Mandatario Mandante



**PROGETTO STRADALE**  
PROGETTO INFRASTRUTTURALE - GENERALE  
SEZIONI TRASVERSALI TIPO TRATTI BIDIREZIONALI

CODICE PROGETTO	NOME FILE	REVISIONE	FOGLIO	SCALA
PROGETTO: D/G19/09	PROG. N. 1701	FILE: P00PS00TRAST04A.DWG	A	01/01
ELAB.:	P00PS00TRAST04			1:50 1:20

REV.	DESCRIZIONE	DATA	REDATTO	VERIFICATO	APPROVATO
A	ESIBIZIONE A REQUISITO CONTROLLO DELLA SICUREZZA STRADALE (ART. 4.1.08.86/91) INFRASTRUTTURALE CONTROLLO (S. 837/200)	11/04/2020	C. Di Serio	R. Velotta	L. Infante