


ROTATORIA  
SEZIONE TRASVERSALE SCALA 1:100  
DIAMETRO ESTERNO

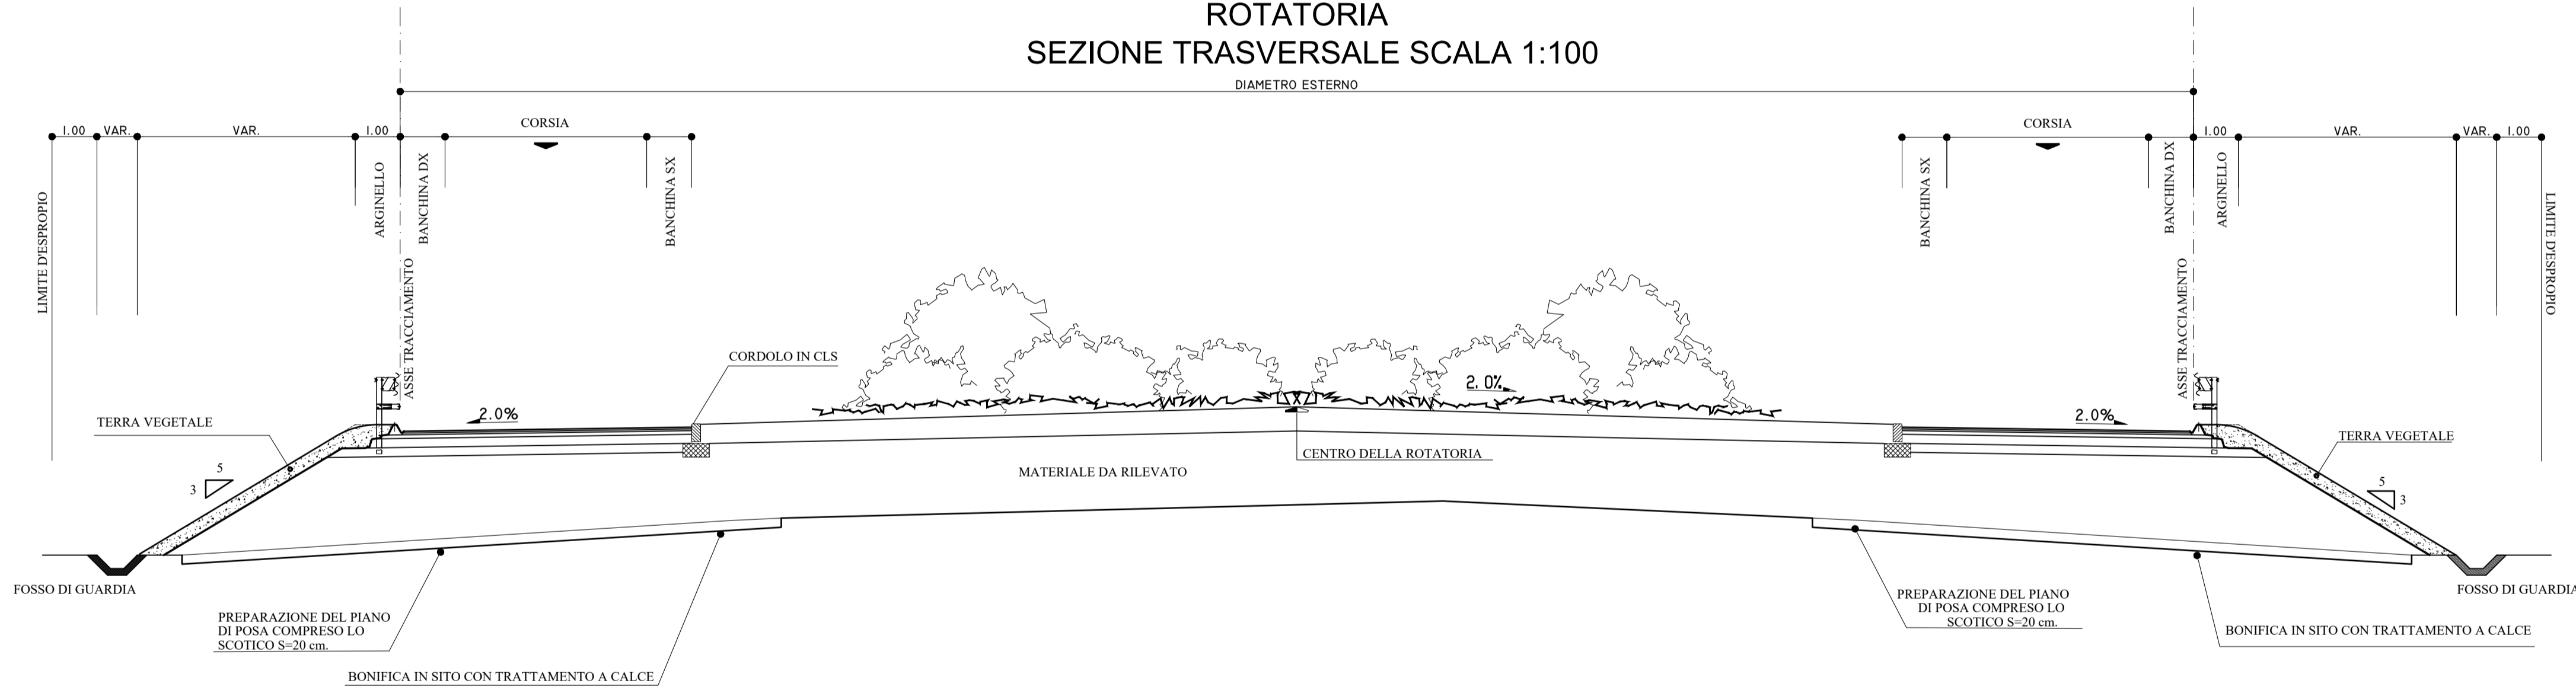

Rotatoria	Numero rami	Rami convergenti	Larghezza bracci di ingresso [m]	Larghezza bracci in uscita [m]	Diametro esterno [m]	numero corsie	Larghezza corsia [m]	Larghezza banchina in destra [m]	Larghezza banchina in sinistra [m]
Rotatoria Via Zoe Fontana	4	1 Via Zoe Fontana lato sud	3,92	6,06	50	1	7,00	0,50	0,50
		2 Ramo Est 2	3,50	4,50					
		3 Via Zoe Fontana lato nord	3,95	4,50					
		4 Via Monte Flavio	3,67	4,50					
Rotatoria Via Armenise	3	1 Deviazione Via Armenise	4,25	4,00	44	1	6,00	0,50	1,50
		2 Innesto con viabilità esistente Via Armenise	3,50	4,00					
		3 Rampa provvisoria su Rampa di Inversione Nord	-	4,00					



## Anas SpA

Area Compartmentale Lazio

### AUTOSTRADA DEL GRANDE RACCORDO ANULARE

Lavori di Potenziamento dello  
Svincolo Tiburtina  
1° Stralcio Funzionale

PROGETTO DEFINITIVO

PROGETTAZIONE: PROGETTAZIONE GRANDI INFRASTRUTTURE - PROGIN SPA

<p><b>PROGETTISTA:</b> Dott. Ing. Lorenzo Infante Ordine degli Ingegneri Provincia di Salerno n° 3446</p> <p><b>IL GEOLOGO:</b> Dott. Geol. Gianluca Pandolfi Elmi</p> <p><b>IL RESPONSABILE DELL'INTEGRAZIONE DELLE PRESTAZIONI SPECIALISTICHE:</b> Prof. Ing. Antonio Gramaldi</p> <p><b>COORDINATORE PER LA SICUREZZA IN FASE DI PROGETTAZIONE:</b> Dott. Ing. Michele Curiale</p> <p>VISTO IL RESP. DEL PROCEDIMENTO Dott. Ing. Achille Deviotfranceschi</p>	<p>PROGETTAZIONE</p> <p>GRANDI INFRASTRUTTURE <b>PROGIN</b> SpA</p> <p>Mandatario Mandante</p> 
<p>PROTOCOLLO _____ DATA _____</p>	

PROGETTO STRADALE  
PROGETTO INFRASTRUTTURA - GENERALE  
SEZIONI TRASVERSALI TIPO ROTATORIE

CODICE PROGETTO	NOME FILE	REVISIONE	FOGLIO	SCALA:
PROGETTO LIV. PROC. N. PRG.	P00PS00TRAST05A.DWG			
DG1909 D 1701	CODICE ELAB. P00PS00TRAST05	A	01 di 01	VARIE

A	EMESIONE A SEGUITO CONTROLLO DELLA SICUREZZA STRADALE (ART. 40, LGS 30/2011) INTEGRAZIONI INCONTRO-1 DEL 02/07/2020	SETTEMBRE 2020	C. Di Serio	R. Velotta	L. Infante
REV.	DESCRIZIONE	DATA	REDATTO	VERIFICATO	APPROVATO