SCAVI E BONIFICHE	
STERRO	17.486 mq

SOVRASTRUTTURA STRADALE	
CASSONETTO	29.774 m
MISTO STABILIZZATO	23.847 m

MANUFATTI	
CORDOLO	0.900 mq

SEZIONE N. : 13
QT. PROGETTO : 23.741
DIST.PROG. : 124.374
DIST.PREC. : 18.642
DIST.SUCC. : 15.415

SEZIONE N. : 4
QT. PROGETTO : 23.428
DIST.PROG. : 39.727

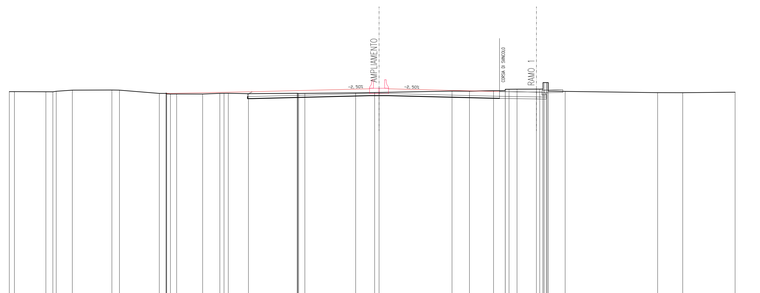

SCALA 1:200

QT.RIF. 0.000

| | | |