SCAVI E BONIFICHE	
ESTERNO	10.673 mq

SOVRASTRUTTURA STRADALE	
CASSONETTO	21.006 m
MISTO STABILIZZATO	22.800 m

MANUFATTI	
CORDOLO	0.900 mq

SEZIONE N. : 14
QT. PROGETTO : 23.404
DIST.PROG. : 141.781

SEZIONE N. : 19
QT. PROGETTO : 23.753
DIST.PROG. : 201.623
DIST.PREC. : 17.247
DIST.SUCC. : 21.227

SEZIONE N. : 9
QT. PROGETTO : 23.402
DIST.PROG. : 116.976

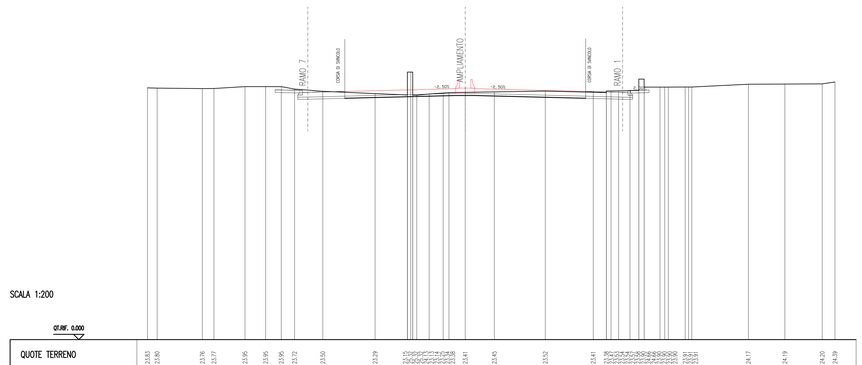

SCALA 1:200

QT.RIF. 0.000

| | | |