SCAVI E BONIFICHE	
STERRO	32.471 mq
RILEVATI	
RILEVATO	0.238 mq
SOVRASTRUTTURA STRADALE	
CASSONETTO	27.008 m
MISTO STABILIZZATO	29.694 m
MARCIAPIEDE	3.500 m

SEZIONE N. : 25
QT. PROGETTO : 23.315
DIST.PROG. : 284.302
DIST.PREC. : 20.000
DIST.SUCC. : 20.000

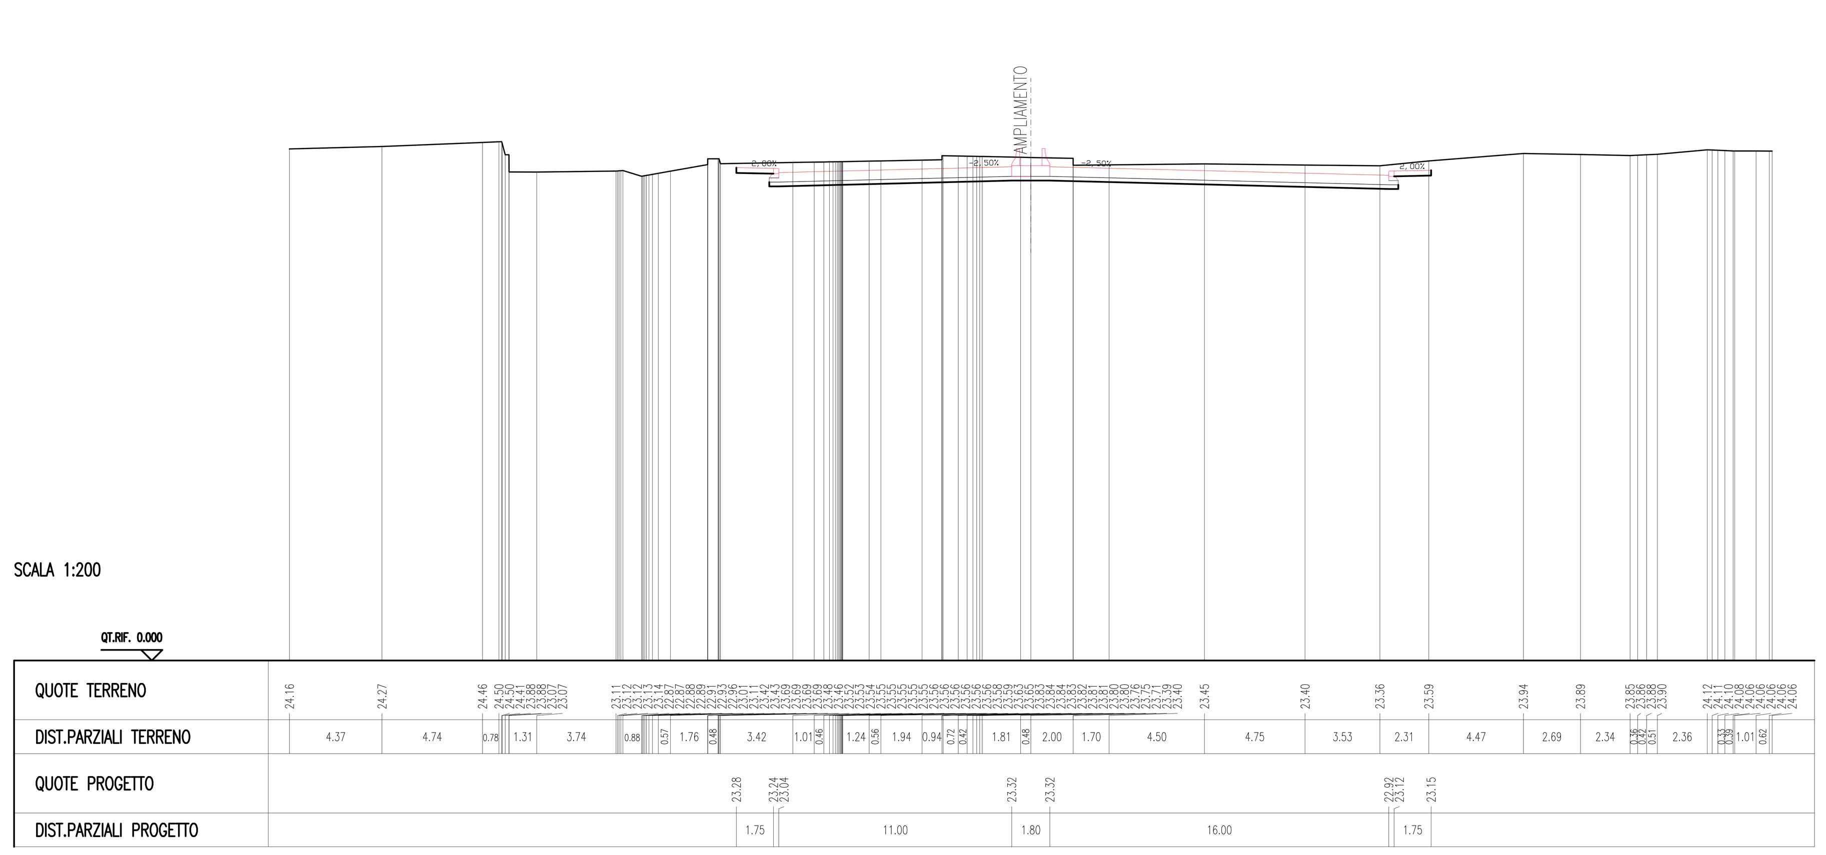

Sottopasso GRA
Roma – Tivoli
Sz. 25 – 62

SCAVI E BONIFICHE	
STERRO	34.324 mq
SOVRASTRUTTURA STRADALE	
CASSONETTO	21.028 m
MISTO STABILIZZATO	23.283 m
MANUFATTI	
CORDOLO	1.131 mq

SEZIONE N. : 13
QT. PROGETTO : 22.507
DIST.PROG. : 154.824

SEZIONE N. : 28
QT. PROGETTO : 22.874
DIST.PROG. : 344.382
DIST.PREC. : 20.066
DIST.SUCC. : 11.388

SEZIONE N. : 16
QT. PROGETTO : 22.525
DIST.PROG. : 123.699

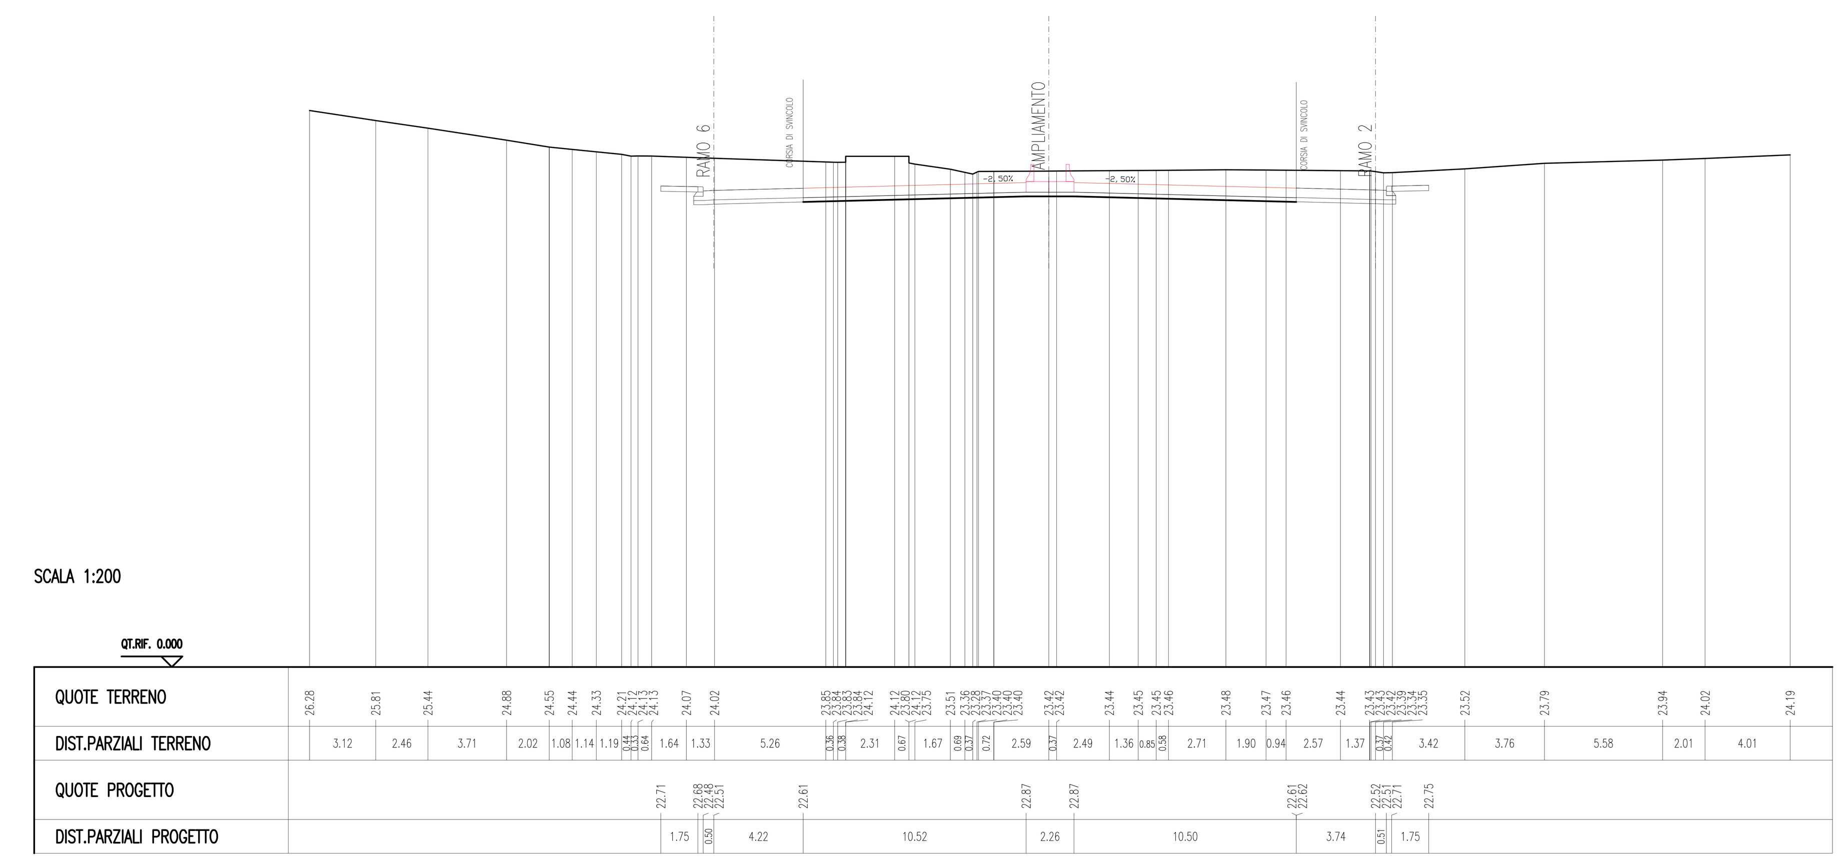

Sottopasso GRA
Roma – Tivoli
Sz. 28 – 62

SCAVI E BONIFICHE	
STERRO	40.380 mq
RILEVATI	
RILEVATO	0.119 mq
SOVRASTRUTTURA STRADALE	
CASSONETTO	28.775 m
MISTO STABILIZZATO	31.027 m
MARCIAPIEDE	1.750 m

SEZIONE N. : 26
QT. PROGETTO : 23.115
DIST.PROG. : 304.302
DIST.PREC. : 20.000
DIST.SUCC. : 20.014

SEZIONE N. : 14
QT. PROGETTO : 22.852
DIST.PROG. : 89.709

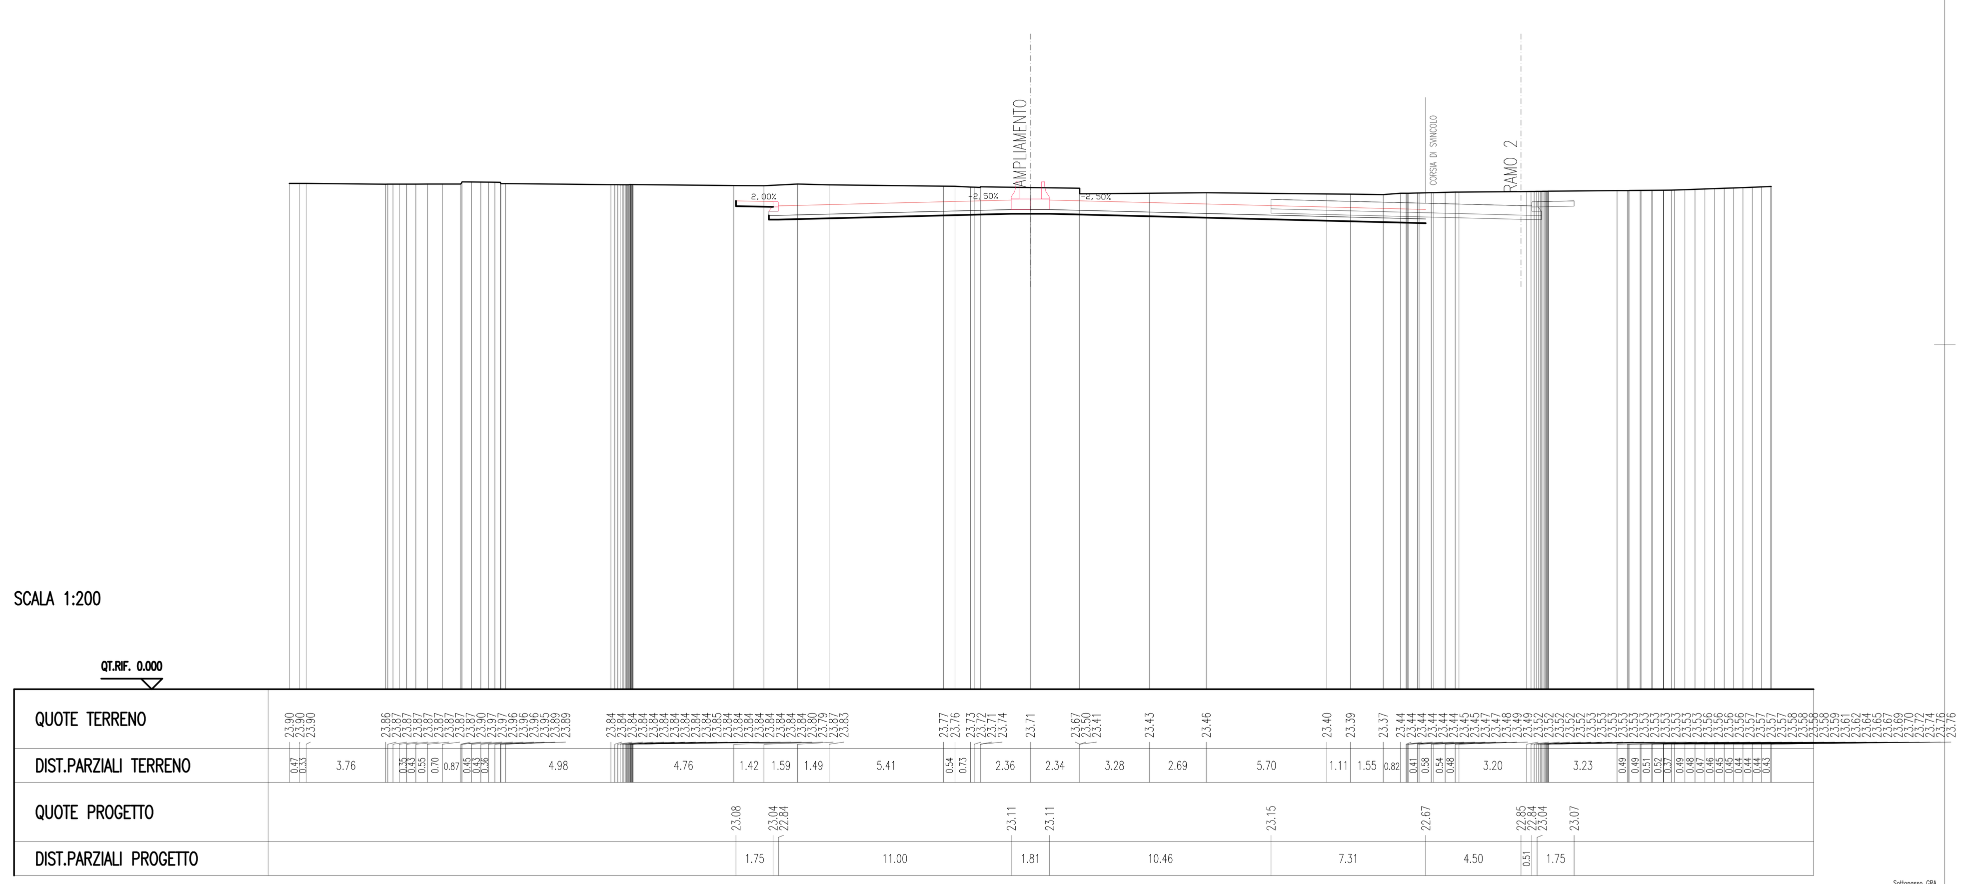

Sottopasso GRA
Roma – Tivoli
Sz. 26 – 62

SCAVI E BONIFICHE	
STERRO	57.719 mq
SOVRASTRUTTURA STRADALE	
CASSONETTO	21.006 m
MISTO STABILIZZATO	23.418 m
MANUFATTI	
CORDOLO	1.210 mq

SEZIONE N. : 12
QT. PROGETTO : 22.520
DIST.PROG. : 144.110

SEZIONE N. : 29
QT. PROGETTO : 22.864
DIST.PROG. : 355.771
DIST.PREC. : 11.388
DIST.SUCC. : 8.612

SEZIONE N. : 17
QT. PROGETTO : 22.515
DIST.PROG. : 134.983

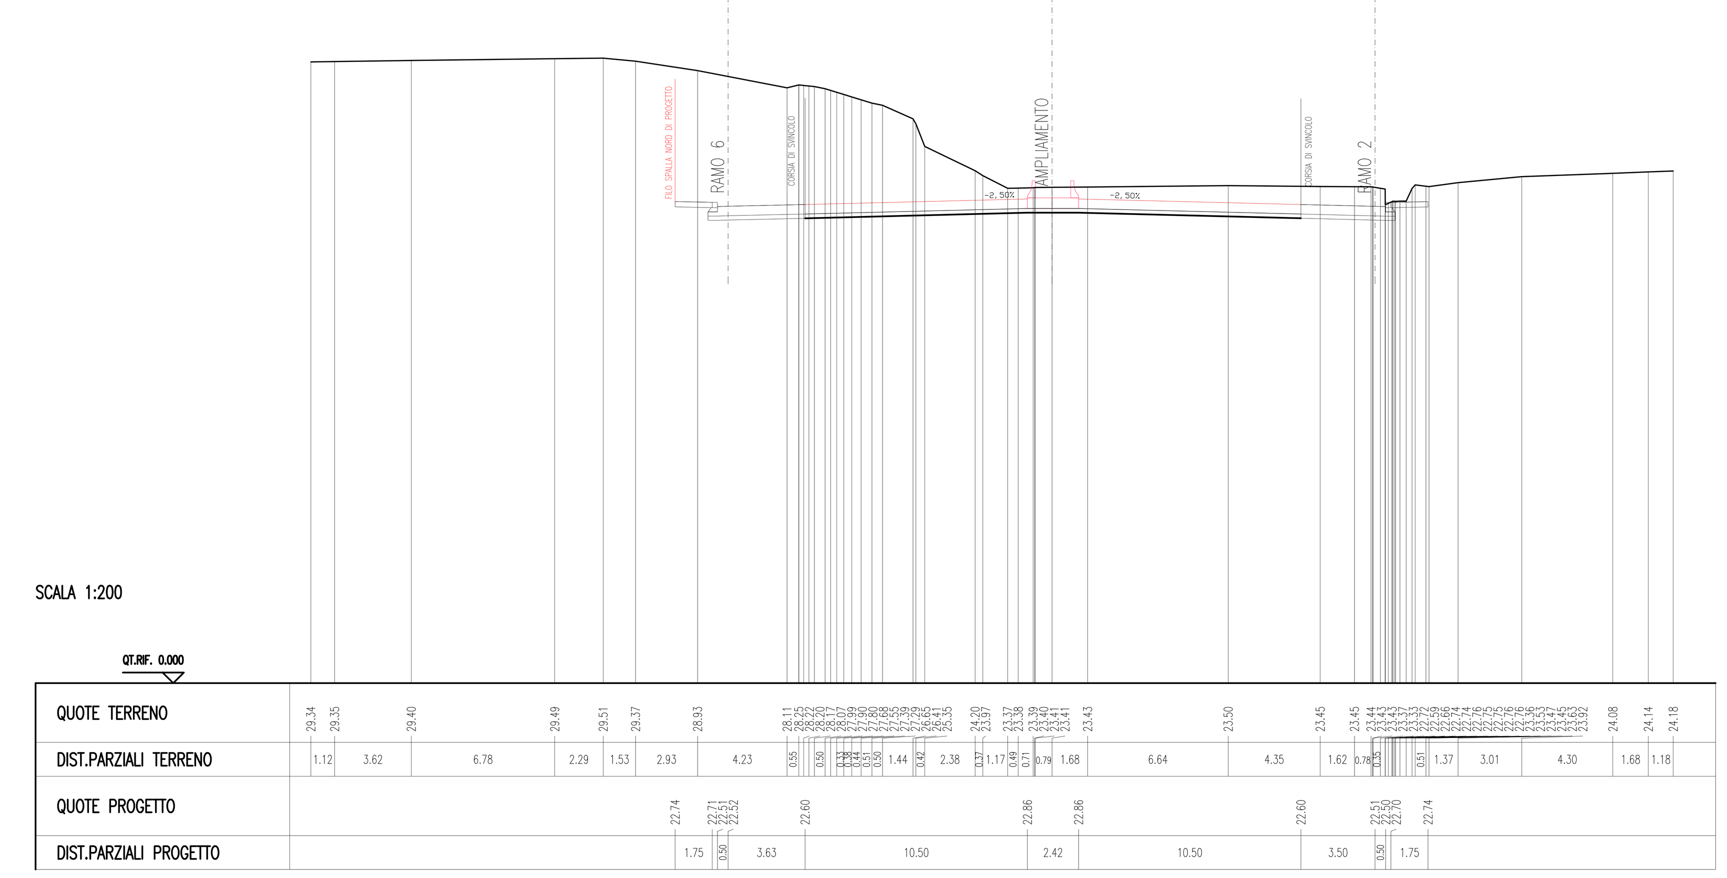

Sottopasso GRA
Roma – Tivoli
Sz. 29 – 62

SCAVI E BONIFICHE	
STERRO	34.037 mq
RILEVATI	
RILEVATO	0.119 mq
SOVRASTRUTTURA STRADALE	
CASSONETTO	21.494 m
MISTO STABILIZZATO	23.888 m
MARCIAPIEDE	1.750 m

SEZIONE N. : 14
QT. PROGETTO : 22.648
DIST.PROG. : 171.803

SEZIONE N. : 27
QT. PROGETTO : 22.954
DIST.PROG. : 324.316
DIST.PREC. : 20.014
DIST.SUCC. : 20.066

SEZIONE N. : 15
QT. PROGETTO : 22.567
DIST.PROG. : 103.754

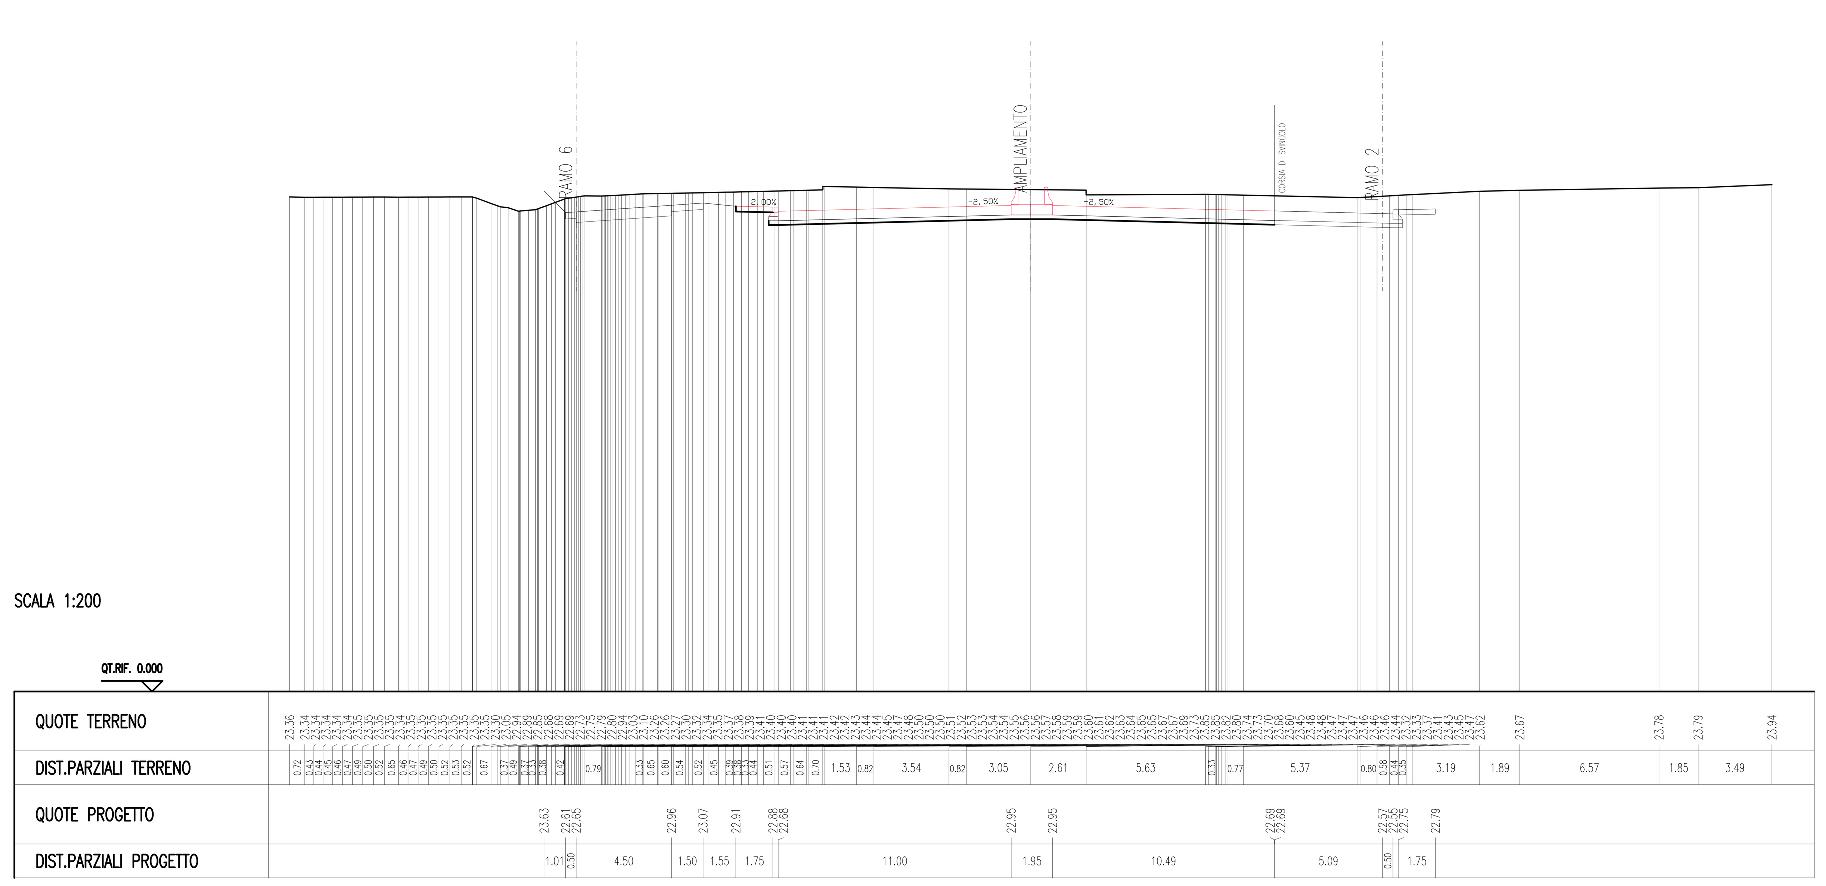

Sottopasso GRA
Roma – Tivoli
Sz. 27 – 62

SCAVI E BONIFICHE	
STERRO	83.542 mq
SOVRASTRUTTURA STRADALE	
CASSONETTO	21.006 m
MISTO STABILIZZATO	23.492 m
MANUFATTI	
CORDOLO	1.246 mq

SEZIONE N. : 11
QT. PROGETTO : 22.532
DIST.PROG. : 135.504

SEZIONE N. : 30
QT. PROGETTO : 22.874
DIST.PROG. : 364.383
DIST.PREC. : 8.612
DIST.SUCC. : 0.630

SEZIONE N. : 18
QT. PROGETTO : 22.524
DIST.PROG. : 143.576

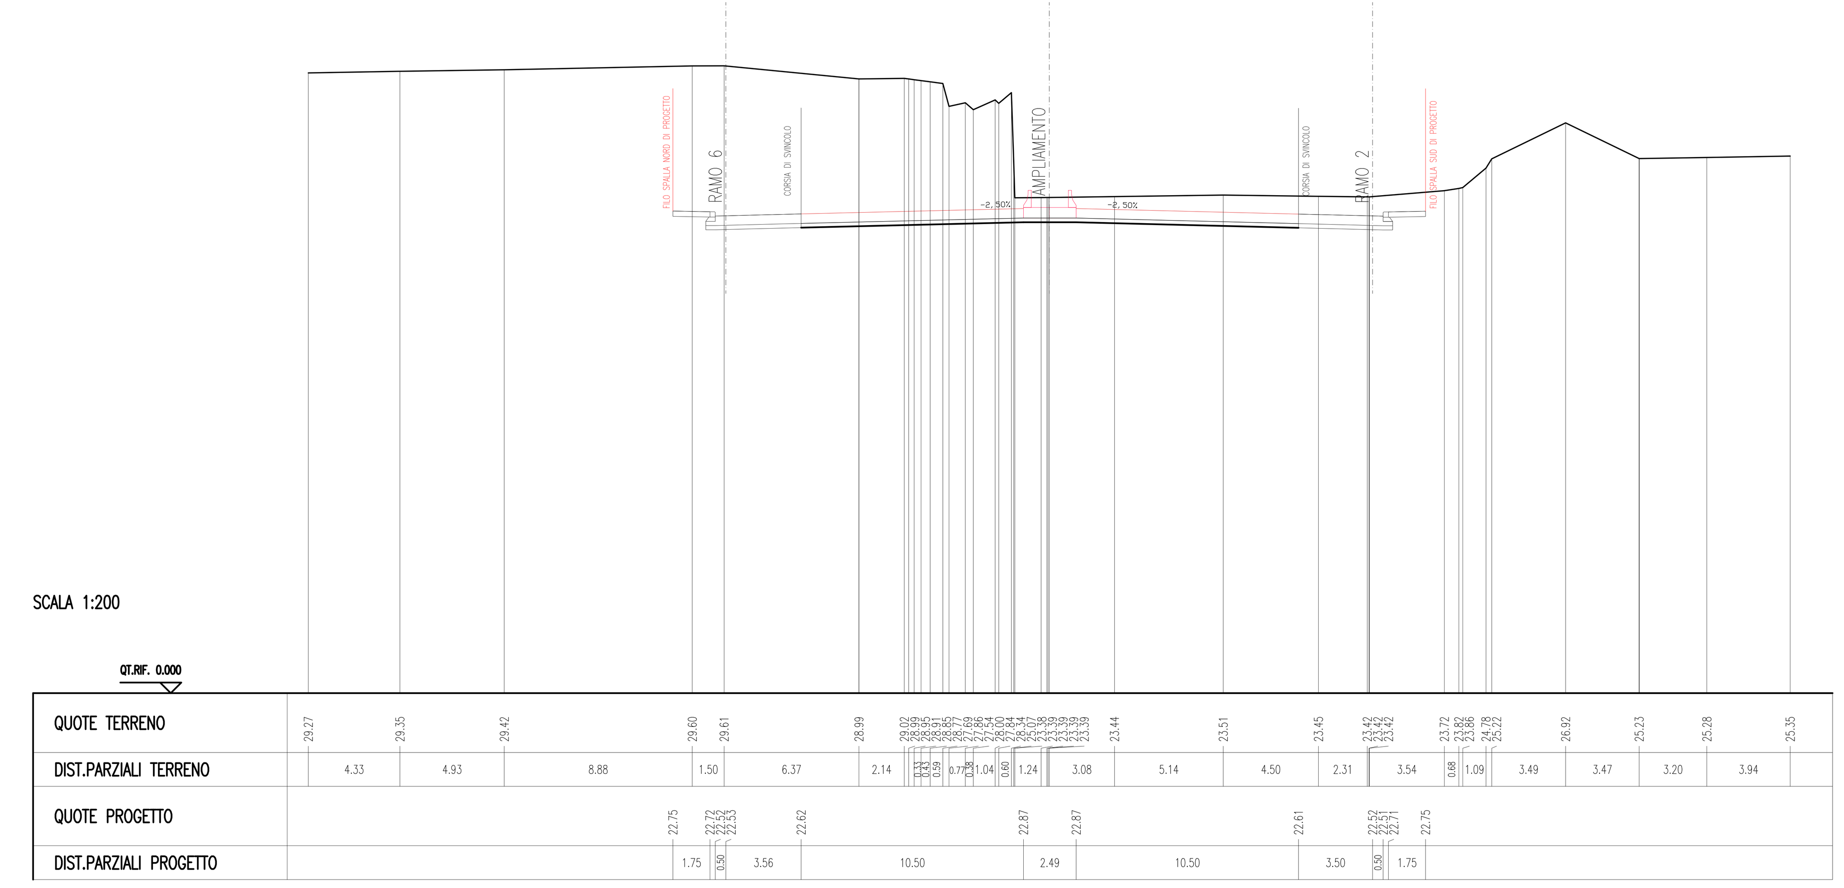

Sottopasso GRA
Roma – Tivoli
Sz. 30 – 62

Anas SpA

Area Compartimentale Lazio

AUTOSTRADA DEL GRANDE RACCORDO ANULARE
Lavori di Potenziamento dello
Svincolo Tiburtina
1° Stralcio Funzionale

PROGETTO DEFINITIVO

PROGETTAZIONE: PROGETTAZIONE GRANDI INFRASTRUTTURE - PROGIN SPA

PROGETTISTA:
Dott.Ing. Lorenzo Infante
Ordine degli Ingegneri Provincia di Salerno n° 3446

IL GEOLOGO:
Dott. Geol. Gianluca Pandolfi Elmi

IL RESPONSABILE DELL'INTEGRAZIONE DELLE PRESTAZIONI SPECIALISTICHE:
Prof. Ing. Antonio Grimaldi

COORDINATORE PER LA SICUREZZA IN FASE DI PROGETTAZIONE:
Dott. Ing. Michele Curiale

VISTO IL RESP. DEL PROCEDIMENTO
Dott. Ing. Achille Devitofranceschi

PROTOCOLLO | DATA

PROGETTAZIONE
PROGETTAZIONE GRANDI INFRASTRUTTURE PROGIN S.p.A.
Mandataria
Italtec Ingegneria s.r.l.
Mandante

ORDINE DEGLI INGEGNERI PROVINCIA DI SALERNO
DOTT. ING. LORENZO INFANTE
Albo N. 3446

PROGETTO STRADALE
ZONA SVINCOLO
SEZIONI TRASVERSALI – AMPLIAMENTO DI VIA TIBURTINA TAV. 5 di 11

CODICE PROGETTO	NOME FILE	REVISIONE	FOGLIO	SCALA:
PROGETTO LIV. PROG. N. PROG.	P00PS01TRASZ05B.DWG			
DG1909 D 1701	CODICE ELAB. P00PS01TRASZ05	B	05 DI 11	1:200

REV.	DESCRIZIONE	DATA	REDATTO	VERIFICATO	APPROVATO
C					
B	EMISSIONE A SEGUITO OSSERVAZIONI CDS	MARZO 2020	L. Mazzoni	R. Velotta	L. Infante
A	EMISSIONE PER CDS	06/2017	M. Rossi	B. De Santis	L. Infante