


QUOTE TERRENO	13.441 m
INSTRUM.	13.441 m
CONV. GEOMETRICA	13.441 m
CONV. GEOMETRICA	13.441 m
SEZIONE N. : 4
 QT. PROGETTO : 24.588
 DIST.PROG. : 21.825

SEZIONE N. : 43
 QT. PROGETTO : 24.959
 DIST.PROG. : 504.534
 DIST.SUCC. : 2.224

SEZIONE N. : 10
 QT. PROGETTO : 24.584
 DIST.PROG. : 93.951

SCALA 1:200

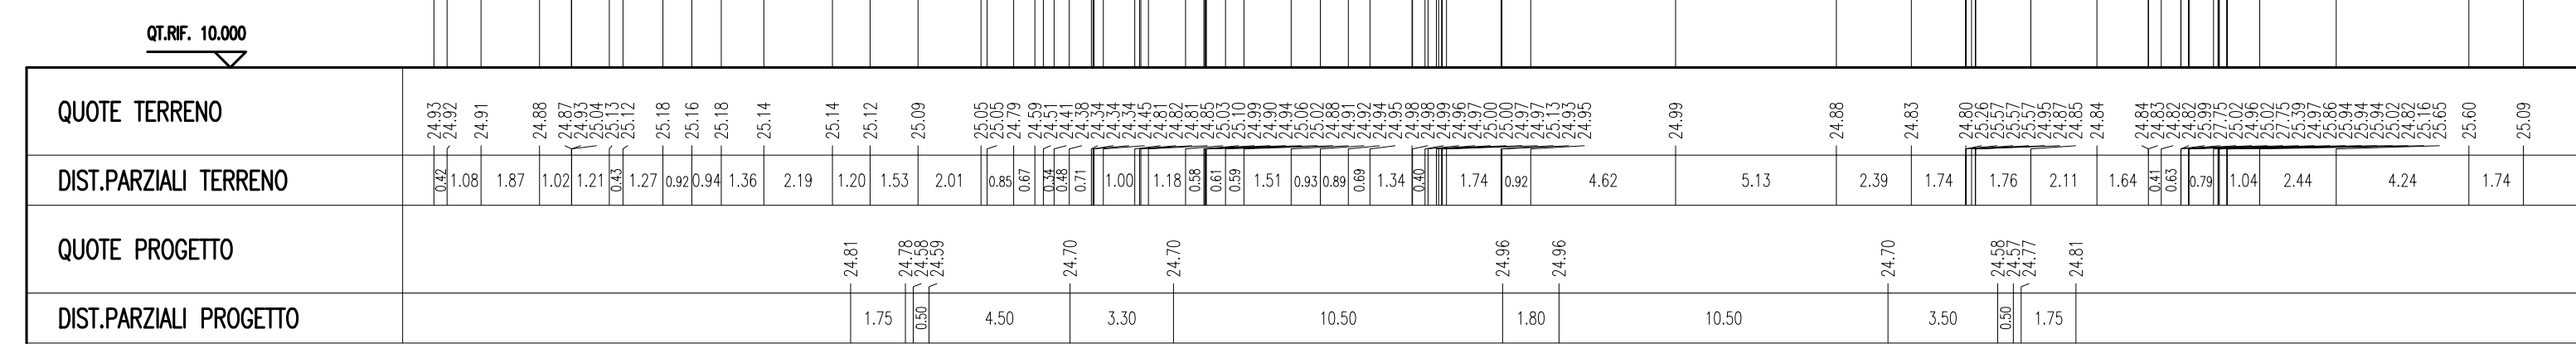

Informa SpA
 Roma - Via
 S. M. - 00186


QUOTE TERRENO	13.174 m
INSTRUM.	13.174 m
CONV. GEOMETRICA	13.174 m
CONV. GEOMETRICA	13.174 m
SEZIONE N. : 1
 QT. PROGETTO : 25.013
 DIST.PROG. : 0.000

SEZIONE N. : 46
 QT. PROGETTO : 25.307
 DIST.PROG. : 529.725
 DIST.SUCC. : 8.186

SEZIONE N. : 10
 QT. PROGETTO : 24.584
 DIST.PROG. : 93.951

SCALA 1:200

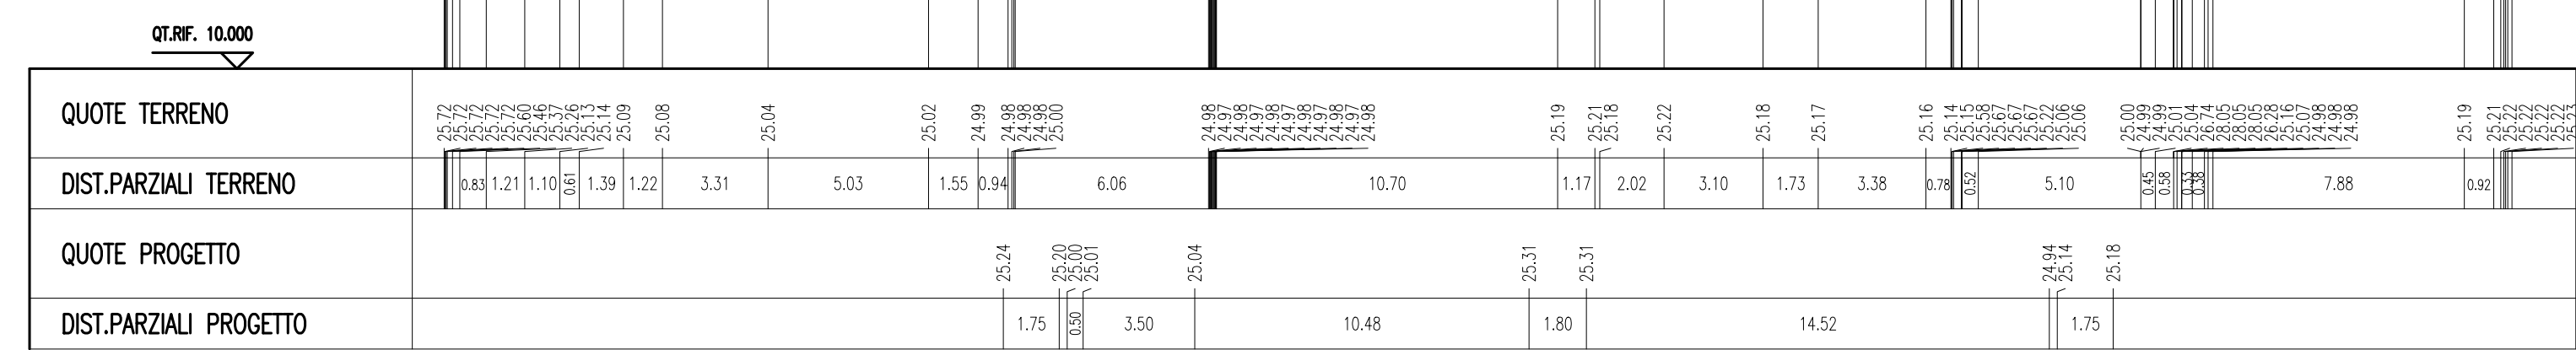

Informa SpA
 Roma - Via
 S. M. - 00186


QUOTE TERRENO	21.692 m
INSTRUM.	21.692 m
CONV. GEOMETRICA	21.692 m
CONV. GEOMETRICA	21.692 m
SEZIONE N. : 3
 QT. PROGETTO : 24.633
 DIST.PROG. : 20.000

SEZIONE N. : 44
 QT. PROGETTO : 24.998
 DIST.PROG. : 506.758
 DIST.SUCC. : 14.781

SEZIONE N. : 10
 QT. PROGETTO : 24.584
 DIST.PROG. : 93.951

SCALA 1:200

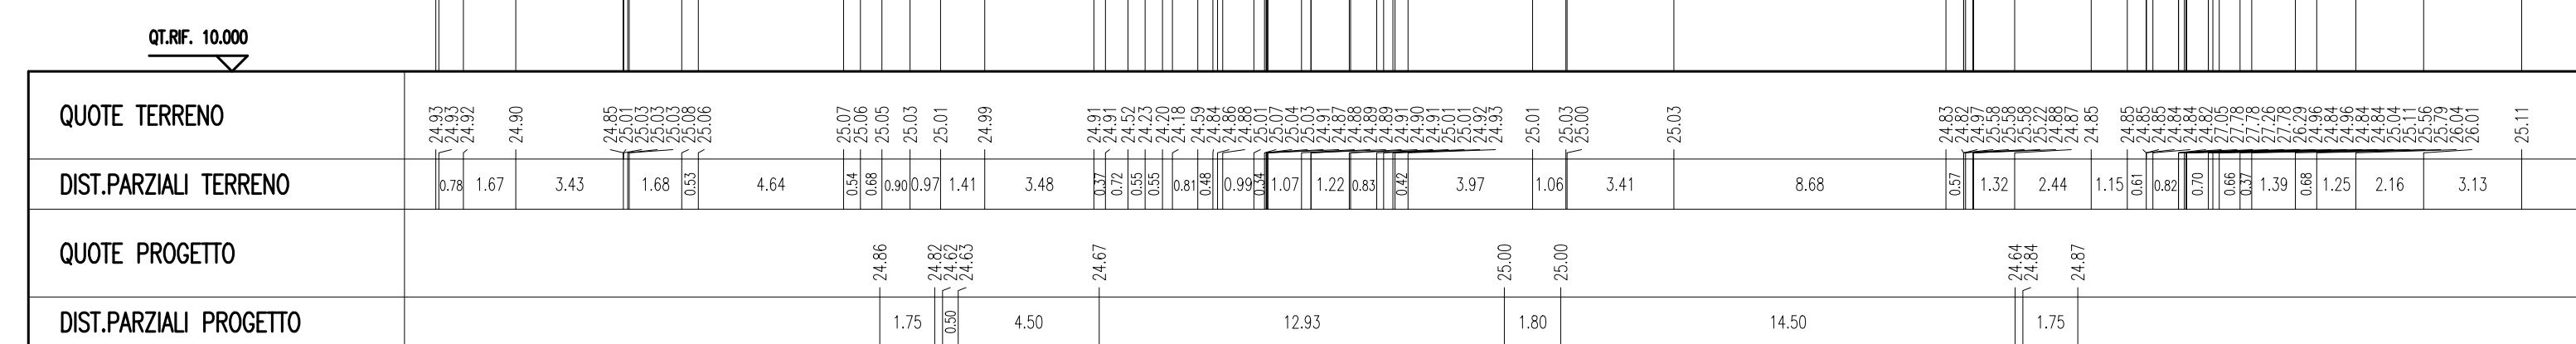

Informa SpA
 Roma - Via
 S. M. - 00186


QUOTE TERRENO	13.970 m
INSTRUM.	13.970 m
CONV. GEOMETRICA	13.970 m
CONV. GEOMETRICA	13.970 m
SEZIONE N. : 47
 QT. PROGETTO : 25.349
 DIST.PROG. : 534.536
 DIST.SUCC. : 9.962

SEZIONE N. : 12
 QT. PROGETTO : 24.991
 DIST.PROG. : 123.969
 DIST.SUCC. : 4.811

SEZIONE N. : 10
 QT. PROGETTO : 24.584
 DIST.PROG. : 93.951

SCALA 1:200

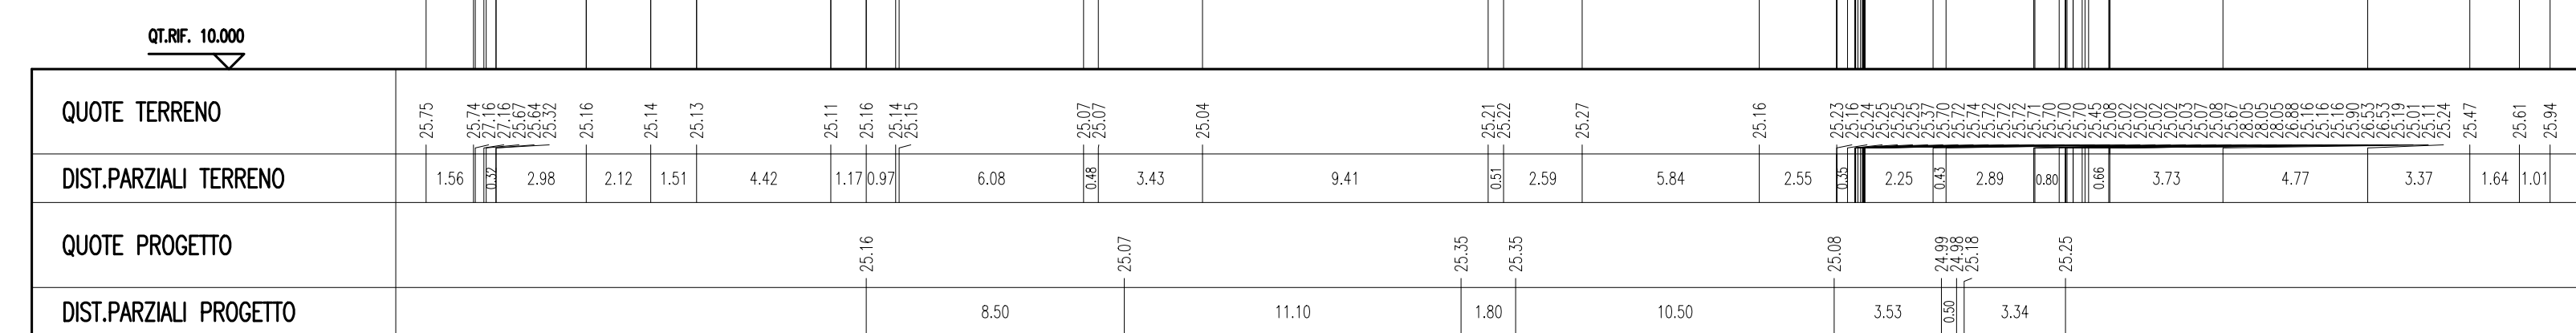

Informa SpA
 Roma - Via
 S. M. - 00186


QUOTE TERRENO	13.950 m
INSTRUM.	13.950 m
CONV. GEOMETRICA	13.950 m
CONV. GEOMETRICA	13.950 m
SEZIONE N. : 2
 QT. PROGETTO : 24.877
 DIST.PROG. : 7.628

SEZIONE N. : 45
 QT. PROGETTO : 25.217
 DIST.PROG. : 521.539
 DIST.SUCC. : 14.781

SEZIONE N. : 11
 QT. PROGETTO : 24.847
 DIST.PROG. : 110.961

SCALA 1:200

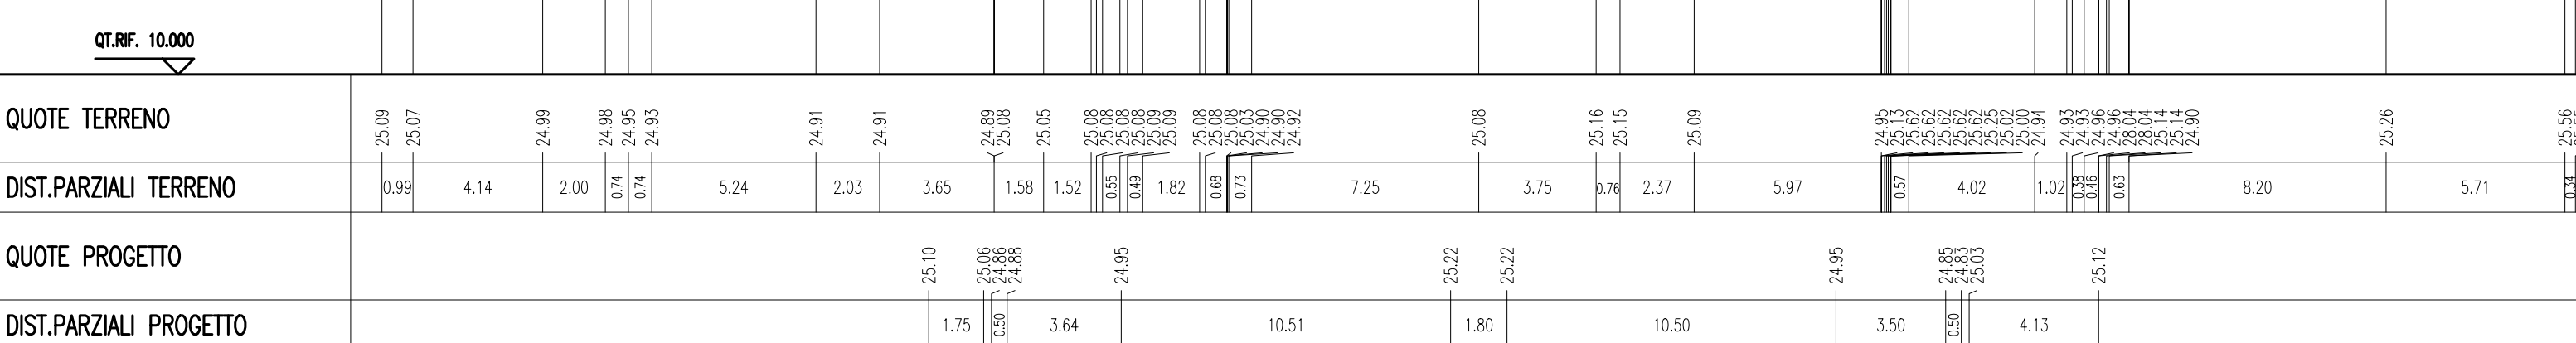

Informa SpA
 Roma - Via
 S. M. - 00186


QUOTE TERRENO	13.554 m
INSTRUM.	13.554 m
CONV. GEOMETRICA	13.554 m
CONV. GEOMETRICA	13.554 m
SEZIONE N. : 48
 QT. PROGETTO : 25.434
 DIST.PROG. : 544.518
 DIST.SUCC. : 9.962

SEZIONE N. : 13
 QT. PROGETTO : 25.069
 DIST.PROG. : 134.187
 DIST.SUCC. : 19.967

SEZIONE N. : 10
 QT. PROGETTO : 24.584
 DIST.PROG. : 93.951

SCALA 1:200

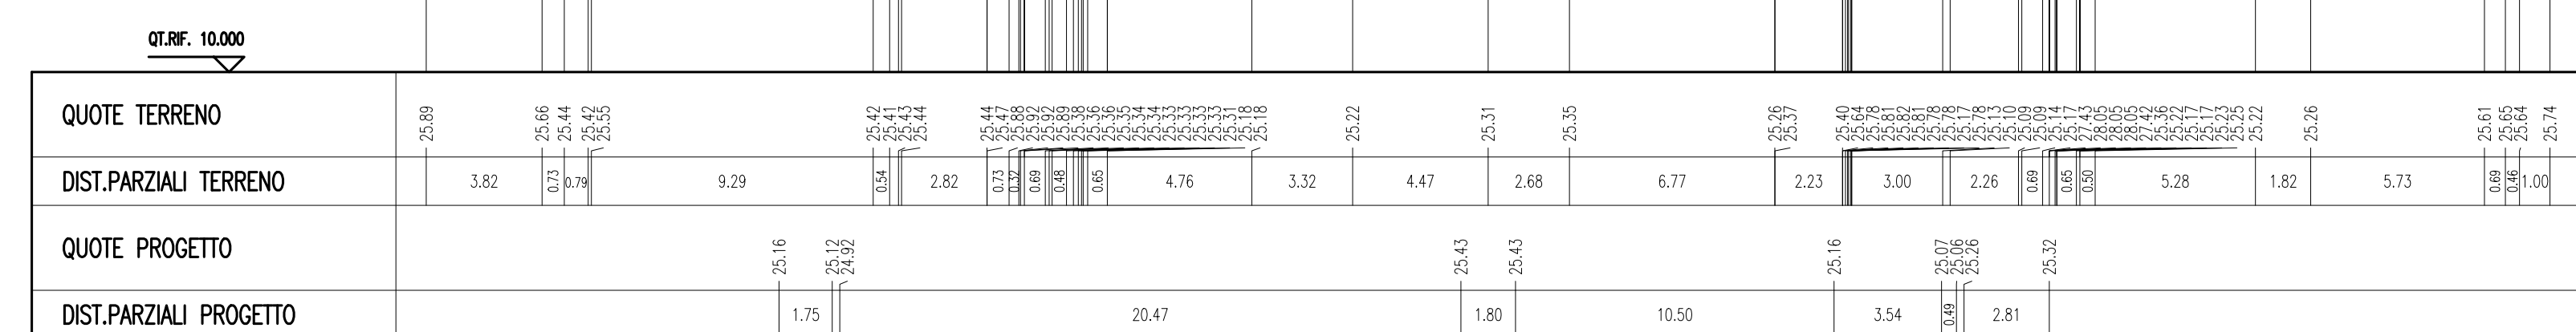

Informa SpA
 Roma - Via
 S. M. - 00186

Anas SpA
 Area Compartimentale Lazio

AUTOSTRADA DEL GRANDE RACCORDO ANULARE
 Lavori di Potenziamento dello
 Svincolo Tiburtina
 1° Stralcio Funzionale

PROGETTO DEFINITIVO	
PROGETTAZIONE: P0001TRASZ08B.DWG	
PROGETTISTA: GRANDI	
IL RESPONSABILE DELL'INTEGRAZIONE DELLE PRESTAZIONI SPECIALISTICHE: PROGIN	
COORDINATORE PER LA SICUREZZA IN FASE DI PROGETTAZIONE: MANDATORIA	
VISTO IL RESP. DEL PROCEDIMENTO: MANDANTE	
PROTOCOLLO	DATA

PROGETTO STRADALE				
ZONA SVINCOLO				
SEZIONI TRASVERSALI - AMPLIAMENTO DI VIA TIBURTINA TAV. 8 di 11				
CODICE PROGETTO	NO. FILE	REVISIONE	FOGLIO	SCALA
DG19099 D	1701	B	08 di 11	1:200
C	EMISSIONE A SEGUITO OSSERVAZIONI CDS			
A	EMISSIONE PER CDS			
REV.	DESCRIZIONE	DATA	REDATTO	VERIFICATO