SCAVI E BONIFICHE	
STERRO	21.588 mq
RILEVATI	
RILEVATO	0.119 mq
SOVRASTRUTTURA STRADALE	
CASSONETTO	21.608 m
MISTO STABILIZZATO	23.850 m
MARCIAPIEDE	1.750 m

SEZIONE N. : 55
QT. PROGETTO : 26.299
DIST.PROG. : 644.458
DIST.PREC. : 19.998
DIST.SUCC. : 1.437

SEZIONE N. : 20
QT. PROGETTO : 26.016
DIST.PROG. : 234.813

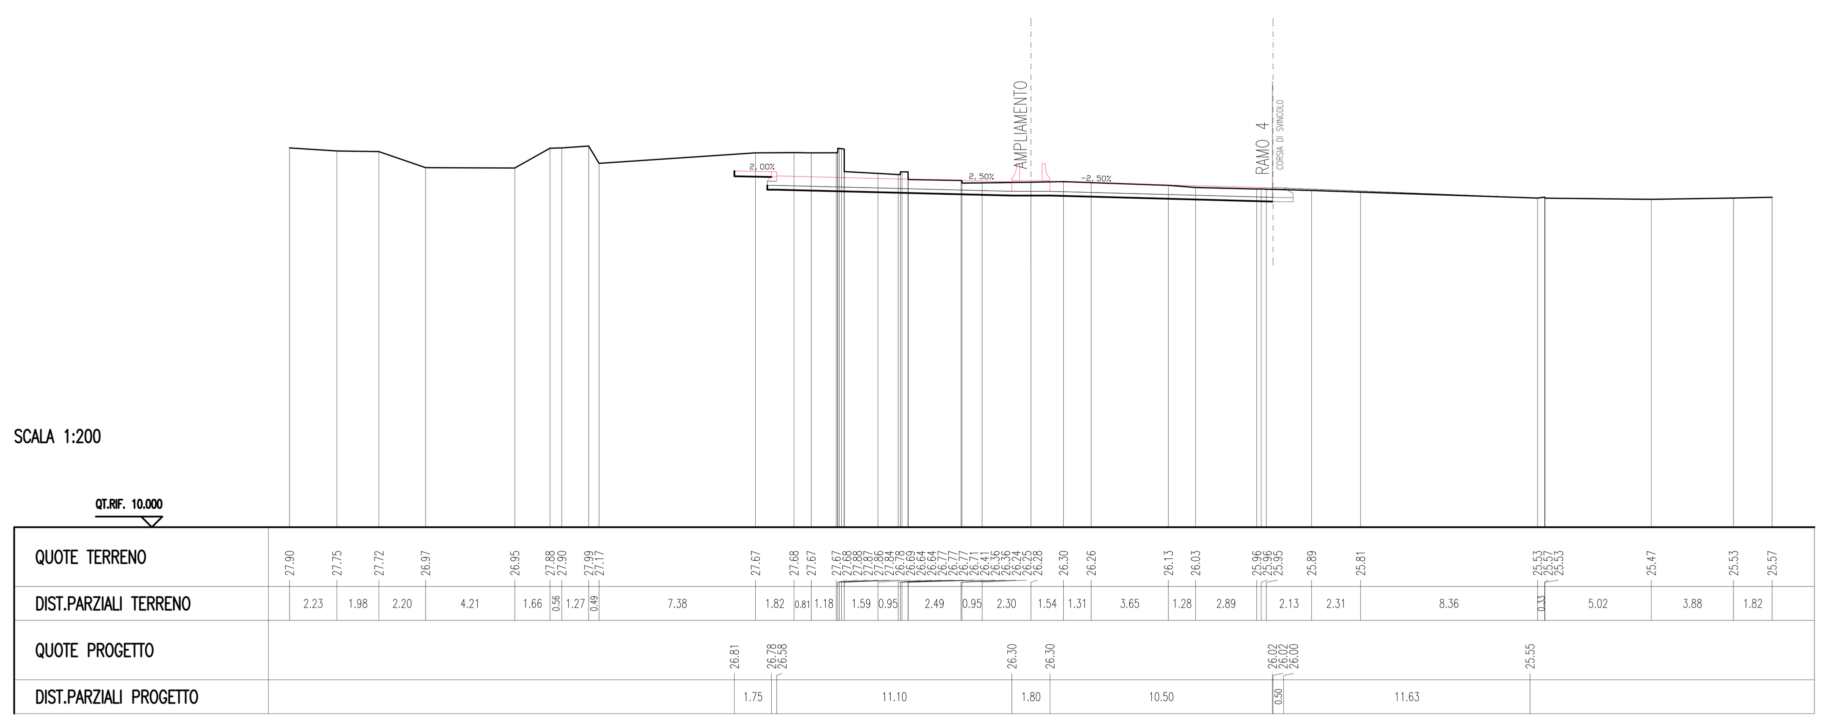

SCAVI E BONIFICHE	
STERRO	24.077 mq
RILEVATI	
RILEVATO	0.238 mq
SOVRASTRUTTURA STRADALE	
CASSONETTO	23.043 m
MISTO STABILIZZATO	25.738 m
MARCIAPIEDE	3.500 m

SEZIONE N. : 57
QT. PROGETTO : 26.396
DIST.PROG. : 652.696
DIST.PREC. : 6.801
DIST.SUCC. : 11.762

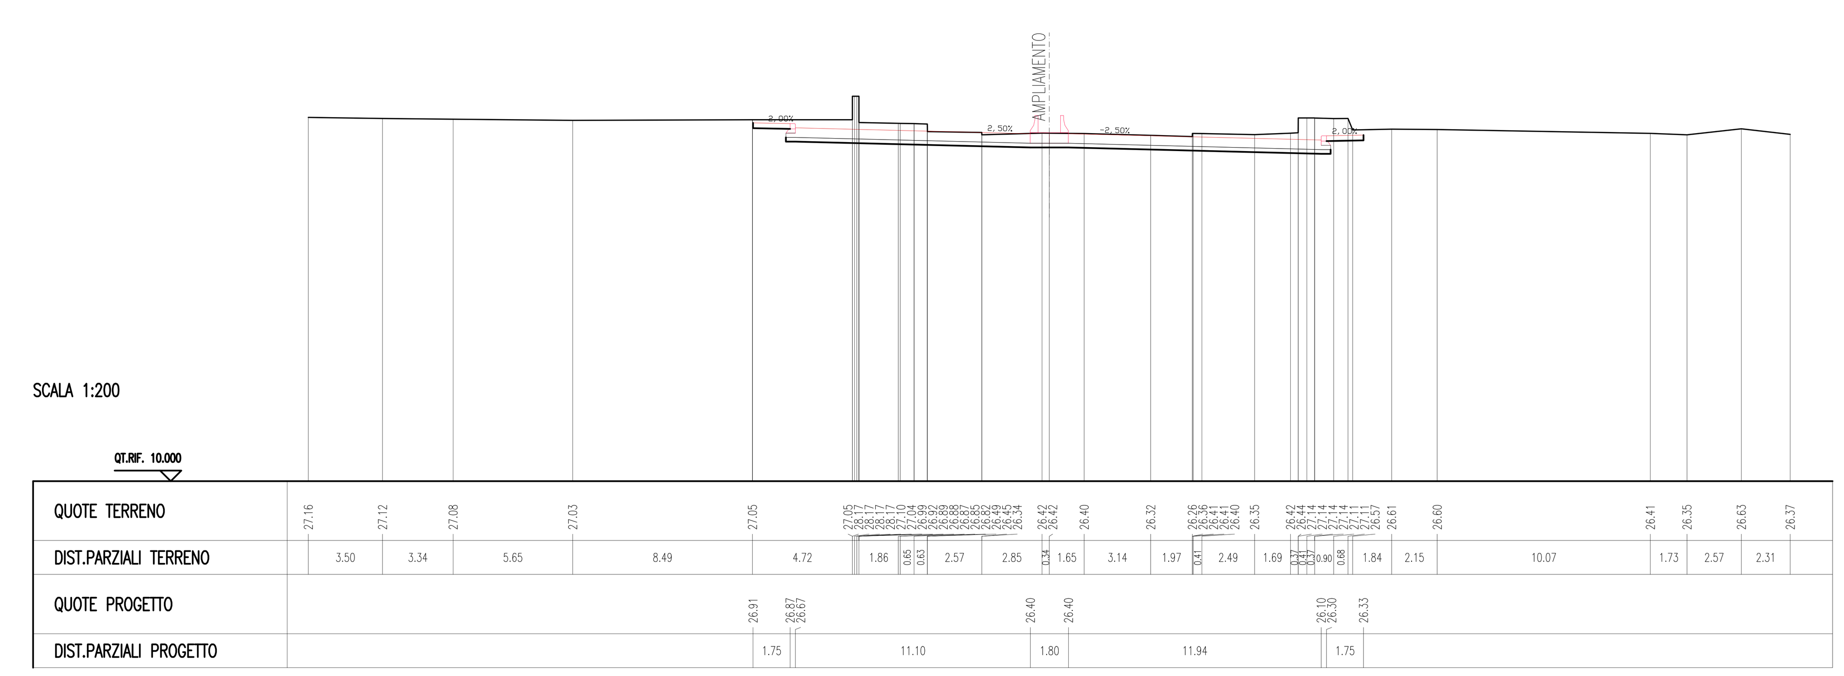

SCAVI E BONIFICHE	
STERRO	24.456 mq
RILEVATI	
RILEVATO	0.119 mq
SOVRASTRUTTURA STRADALE	
CASSONETTO	21.617 m
MISTO STABILIZZATO	23.861 m
MARCIAPIEDE	1.750 m

SEZIONE N. : 56
QT. PROGETTO : 26.316
DIST.PROG. : 645.895
DIST.PREC. : 1.437
DIST.SUCC. : 6.801

SEZIONE N. : 21
QT. PROGETTO : 26.034
DIST.PROG. : 236.253

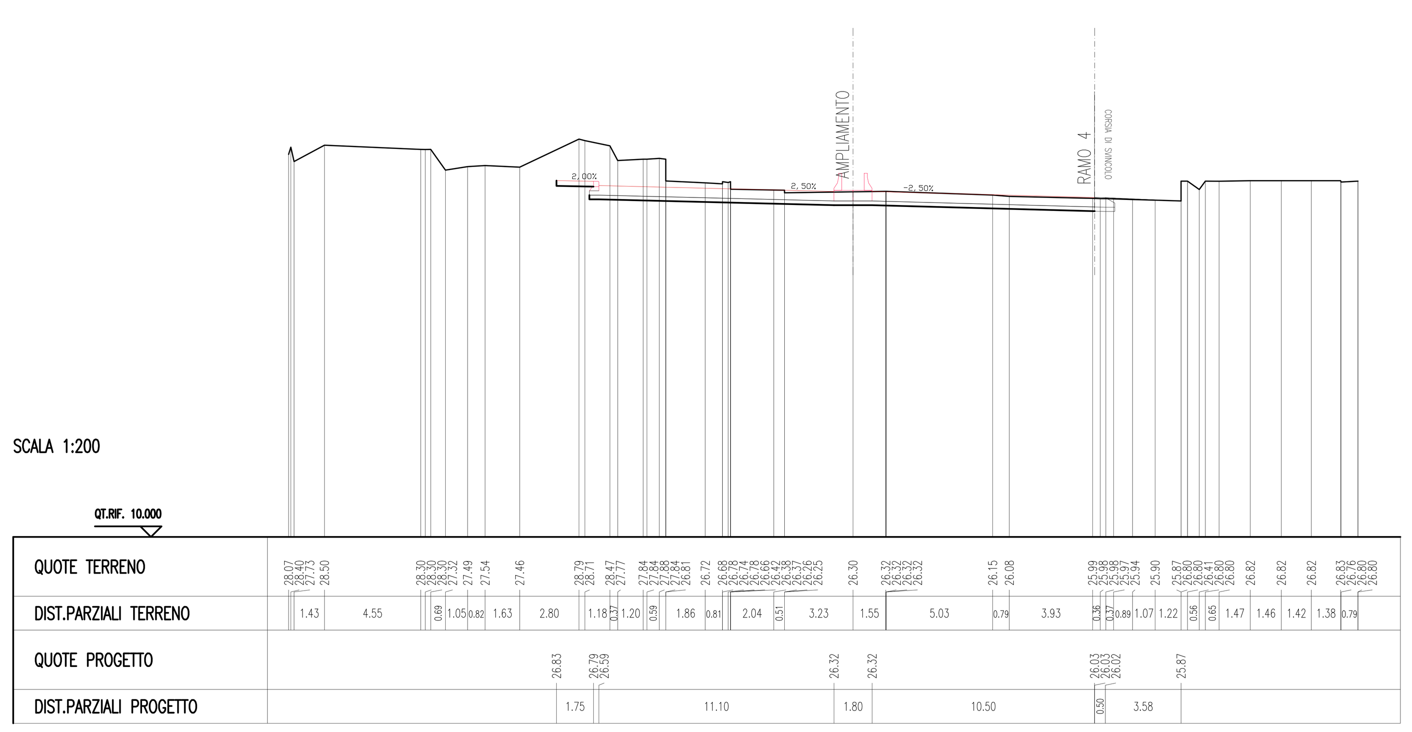

SCAVI E BONIFICHE	
STERRO	20.833 mq
RILEVATI	
RILEVATO	0.119 mq
SOVRASTRUTTURA STRADALE	
CASSONETTO	24.795 m
MISTO STABILIZZATO	24.904 m
MARCIAPIEDE	1.750 m

SEZIONE N. : 58
QT. PROGETTO : 26.534
DIST.PROG. : 664.458
DIST.PREC. : 11.762
DIST.SUCC. : 20.000

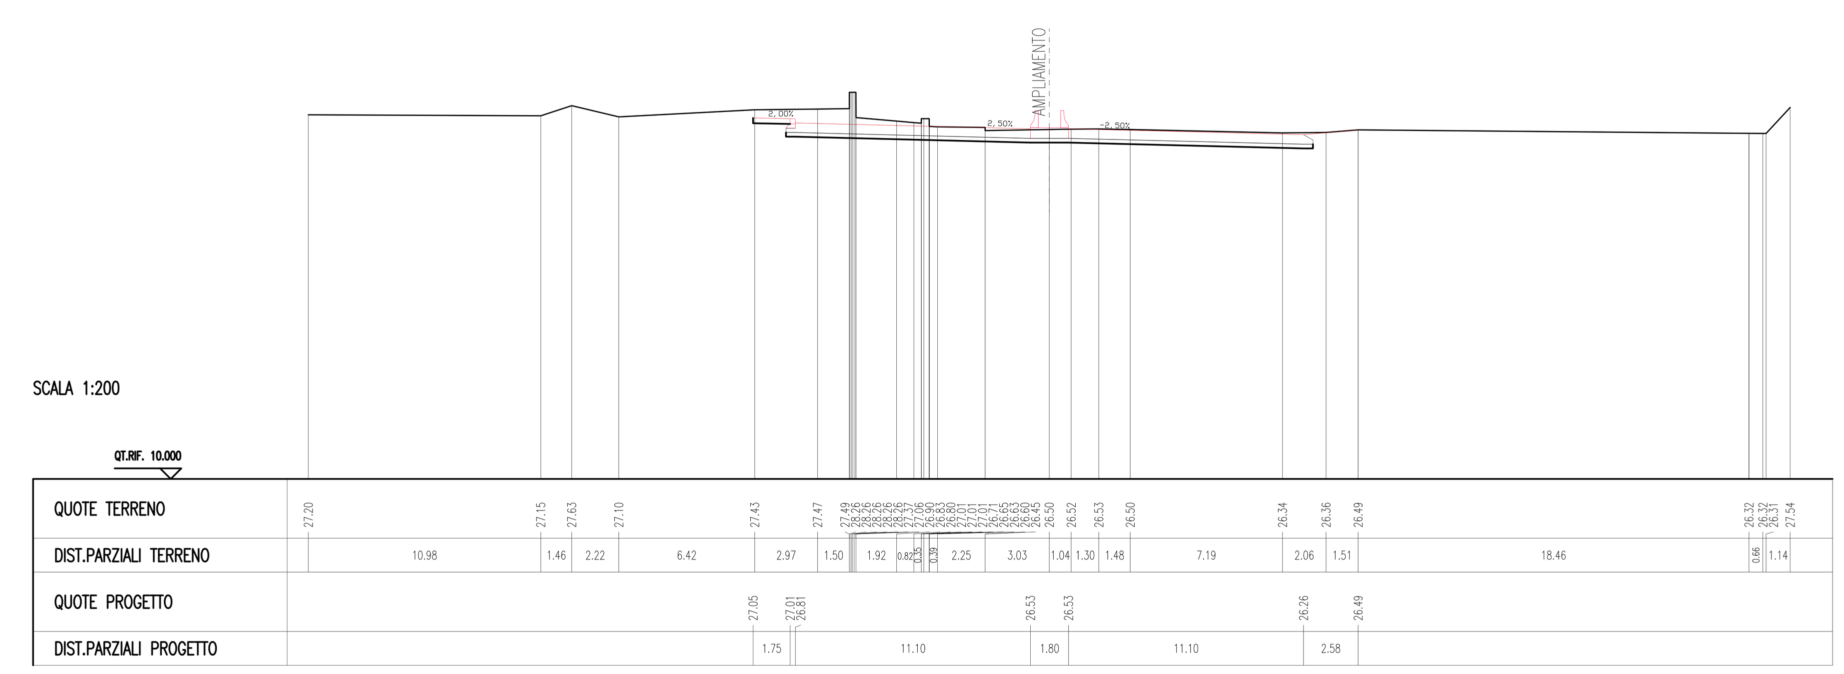

Anas SpA

Area Compartimentale Lazio

AUTOSTRADA DEL GRANDE RACCORDO ANULARE
Lavori di Potenziamento dello
Svincolo Tiburtina
1° Stralcio Funzionale

PROGETTO DEFINITIVO

PROGETTAZIONE: PROGETTAZIONE GRANDI INFRASTRUTTURE - PROGIN SPA

PROGETTISTA:
Dott.Ing. Lorenzo Infante
Ordine degli Ingegneri Provincia di Salerno n° 3446

IL GEOLOGO:
Dott. Geol. Gianluca Pandolfi Elmi

IL RESPONSABILE DELL'INTEGRAZIONE DELLE PRESTAZIONI SPECIALISTICHE:
Prof. Ing. Antonio Grimaldi

COORDINATORE PER LA SICUREZZA IN FASE DI PROGETTAZIONE:
Dott. Ing. Michele Curiale

VISTO IL RESP. DEL PROCEDIMENTO
Dott. Ing. Achille Devitofranceschi

PROGETTAZIONE
PROGETTAZIONE GRANDI INFRASTRUTTURE PROGIN S.p.A. — Mandataria
Italtec Ingegneria s.r.l. — Mandante
ORDINE DEGLI INGEGNERI PROVINCIA DI SALERNO — DOTT. ING. LORENZO INFANTE — Albo N. 3446

PROTOCOLLO | DATA

PROGETTO STRADALE
ZONA SVINCOLO
SEZIONI TRASVERSALI – AMPLIAMENTO DI VIA TIBURTINA TAV. 10 di 11

CODICE PROGETTO	NOME FILE	REVISIONE	FOGLIO	SCALA:
PROGETTO / LIV. PROG. / N. PROG.	P00PS01TRASZ10B.DWG			
DG1909 D 1701	CODICE ELAB. P00PS01TRASZ10	B	10 DI 11	1:200

REV.	DESCRIZIONE	DATA	REDATTO	VERIFICATO	APPROVATO
C					
B	EMISSIONE A SEGUITO OSSERVAZIONI CDS	MARZO 2020	L. Mazzoni	R. Velotta	L. Infante
A	EMISSIONE PER CDS	06/2017	M. Rossi	B. De Santis	L. Infante