SEZIONE N. : 10 — SEZIONE N. : 1

SCAVI E BONIFICHE	
STERRO	1.264 mq
RILEVATI	
RILEVATO	0.119 mq
SOVRASTRUTTURA STRADALE	
CASSONETTO	0.604 m
MISTO STABILIZZATO	1.051 m
MARCIAPIEDE	2.796 m

SEZIONE N. : 10
QT. PROGETTO : 23.642
DIST.PROG. : 85.513

SEZIONE N. : 1
QT. PROGETTO : 23.377
DIST.PROG. : 0.000
DIST.SUCC. : 10.336

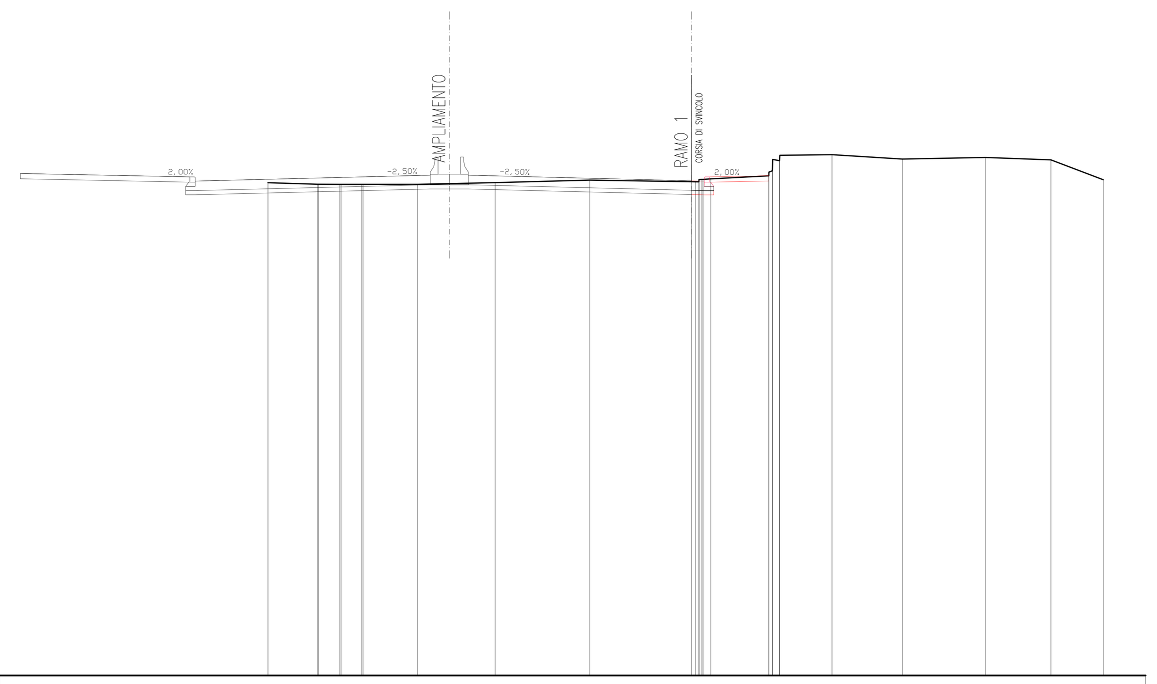

SCALA 1:200

QT.RIF. 0.000

QUOTE TERRENO	23.29 23.22 23.22 23.21 23.21 23.21 23.21 23.21 23.29 23.41 23.34 23.33 23.33 23.43 23.44 23.45 23.47 23.62 23.79 23.85 24.39 24.33 24.58 24.61 24.41 24.48 24.37 23.43
DIST.PARZIALI TERRENO	2.33 1.01 0.98 2.58 3.66 4.47 4.80 0.37 2.74 0.32 2.46 3.32 3.92 3.09 2.47
QUOTE PROGETTO	23.72 23.56 23.36 23.64 23.64 23.38 23.36 23.56 23.62
DIST.PARZIALI PROGETTO	8.01 11.10 1.80 10.54 0.60 2.80

RAMO 1
INGRESSO ROMA-CARREGGIATA INTERNA
Sz. 1 - 27

SEZIONE N. : 13 — SEZIONE N. : 4

SCAVI E BONIFICHE	
STERRO	5.326 mq
RILEVATI	
RILEVATO	0.119 mq
SOVRASTRUTTURA STRADALE	
CASSONETTO	4.001 m
MISTO STABILIZZATO	4.447 m
MARCIAPIEDE	1.750 m

SEZIONE N. : 13
QT. PROGETTO : 23.741
DIST.PROG. : 124.374

SEZIONE N. : 4
QT. PROGETTO : 23.428
DIST.PROG. : 39.727
DIST.PREC. : 19.508
DIST.SUCC. : 18.846

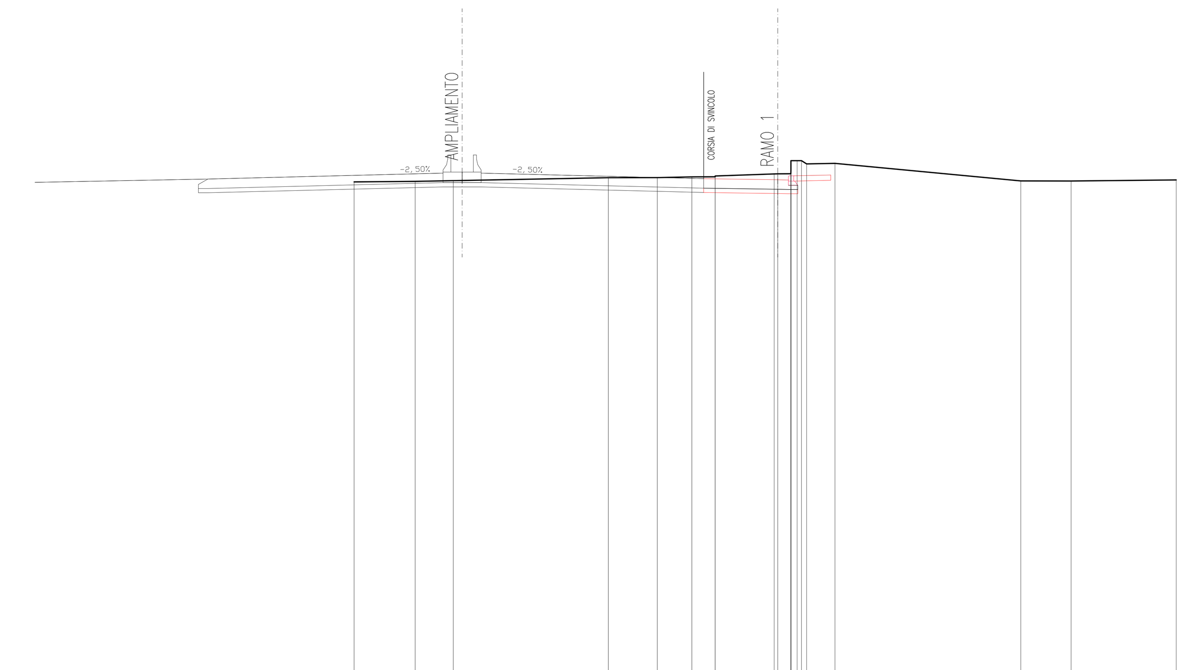

SCALA 1:200

QT.RIF. 0.000

QUOTE TERRENO	23.32 23.35 23.39 23.52 23.53 23.56 23.57 23.61 23.70 23.71 23.71 23.89 24.33 24.33 24.33 24.18 24.20 23.37 23.37 23.42
DIST.PARZIALI TERRENO	2.89 1.80 7.32 2.31 1.63 1.10 2.78 0.62 1.34 8.77 2.37 4.96
QUOTE PROGETTO	23.30 23.46 23.74 23.74 23.48 23.43 23.42 23.62 23.65
DIST.PARZIALI PROGETTO	8.17 11.10 1.80 10.50 3.50 0.50 1.75

RAMO 1
INGRESSO ROMA-CARREGGIATA INTERNA
Sz. 4 - 27

SEZIONE N. : 11 — SEZIONE N. : 2

SCAVI E BONIFICHE	
STERRO	1.949 mq
RILEVATI	
RILEVATO	0.119 mq
SOVRASTRUTTURA STRADALE	
CASSONETTO	1.707 m
MISTO STABILIZZATO	2.153 m
MARCIAPIEDE	1.830 m

SEZIONE N. : 11
QT. PROGETTO : 23.668
DIST.PROG. : 95.849

SEZIONE N. : 2
QT. PROGETTO : 23.390
DIST.PROG. : 10.336
DIST.PREC. : 10.336
DIST.SUCC. : 9.883

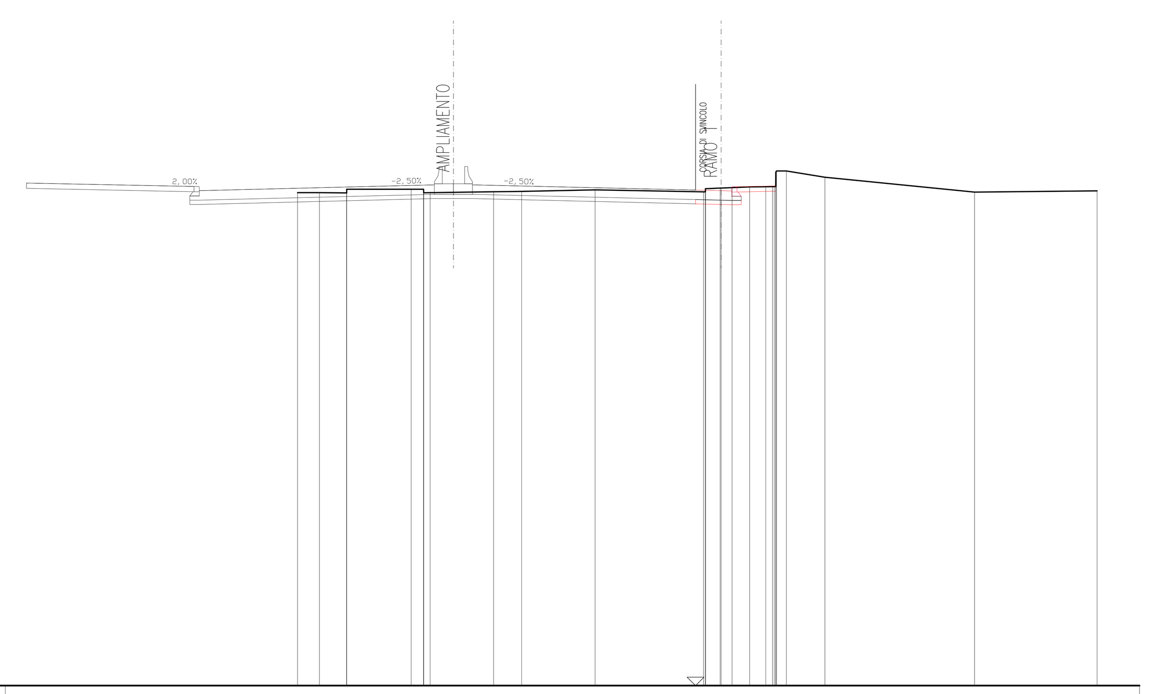

SCALA 1:200

QT.RIF. 0.000

QUOTE TERRENO	23.30 23.30 23.29 23.35 23.46 23.46 23.46 23.45 23.29 23.30 23.34 23.36 23.43 23.34 23.34 23.35 23.48 23.51 23.51 23.54 23.57 23.58 23.58 23.58 24.27 24.32 24.32 24.03 23.32 23.38
DIST.PARZIALI TERRENO	1.03 1.29 3.04 0.59 3.00 1.33 3.46 5.12 0.69 0.52 0.83 0.77 0.52 0.47 1.82 7.06 5.79
QUOTE PROGETTO	23.75 23.59 23.39 23.67 23.67 23.42 23.39 23.38 23.58 23.61
DIST.PARZIALI PROGETTO	7.91 11.10 1.80 10.53 1.21 0.50 1.83

RAMO 1
INGRESSO ROMA-CARREGGIATA INTERNA
Sz. 2 - 27

SEZIONE N. : 15 — SEZIONE N. : 5

SCAVI E BONIFICHE	
STERRO	4.728 mq
RILEVATI	
RILEVATO	0.119 mq
SOVRASTRUTTURA STRADALE	
CASSONETTO	4.054 m
MISTO STABILIZZATO	4.500 m
MARCIAPIEDE	1.750 m

SEZIONE N. : 15
QT. PROGETTO : 23.780
DIST.PROG. : 143.220

SEZIONE N. : 5
QT. PROGETTO : 23.441
DIST.PROG. : 58.573
DIST.PREC. : 18.846
DIST.SUCC. : 8.137

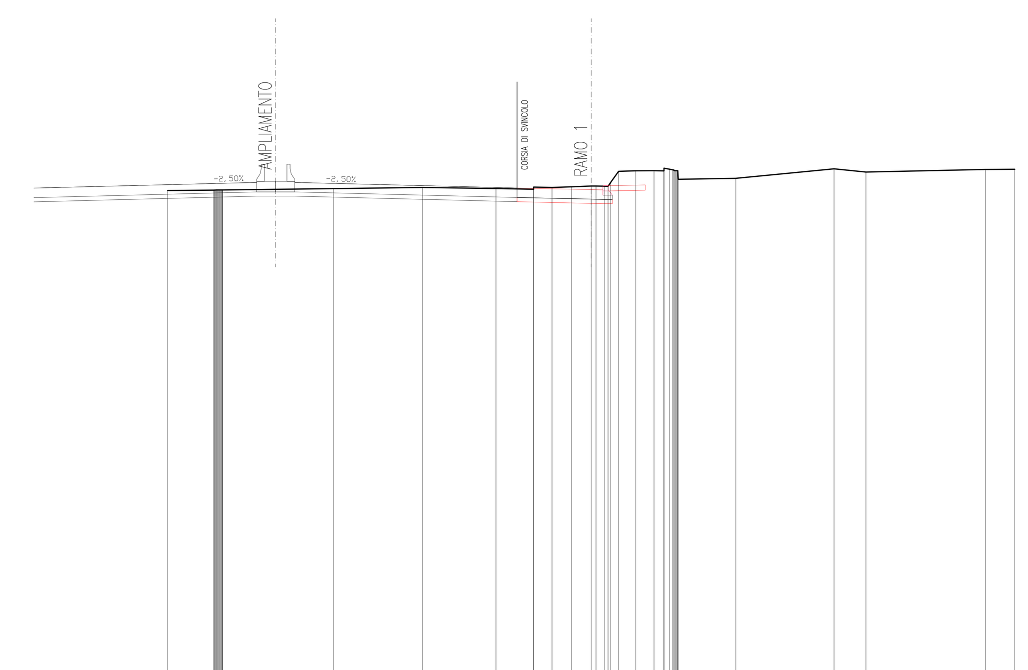

SCALA 1:200

QT.RIF. 0.000

QUOTE TERRENO	23.40 23.41 23.42 23.42 23.42 23.43 23.43 23.43 23.43 23.43 23.43 23.43 23.42 23.42 23.49 23.54 23.49 23.46 23.56 23.54 23.57 23.61 23.61 23.60 23.60 23.78 24.30 24.33 24.33 24.45 24.41 24.38 24.36 24.33 24.33 24.33 24.33 23.93 23.98 24.42 24.27 24.39 24.40
DIST.PARZIALI TERRENO	2.17 5.23 4.21 3.47 1.78 0.87 0.91 0.93 0.39 0.37 0.81 0.86 0.47 2.72 4.63 1.51 5.64 1.38
QUOTE PROGETTO	23.51 23.78 23.78 23.52 23.44 23.43 23.63 23.66
DIST.PARZIALI PROGETTO	10.52 1.80 10.50 3.50 0.55 1.75

RAMO 1
INGRESSO ROMA-CARREGGIATA INTERNA
Sz. 5 - 27

SEZIONE N. : 12 — SEZIONE N. : 3

SCAVI E BONIFICHE	
STERRO	2.033 mq
SOVRASTRUTTURA STRADALE	
CASSONETTO	4.410 m
MISTO STABILIZZATO	3.306 m

SEZIONE N. : 12
QT. PROGETTO : 23.693
DIST.PROG. : 105.732

SEZIONE N. : 3
QT. PROGETTO : 23.403
DIST.PROG. : 20.219
DIST.PREC. : 9.883
DIST.SUCC. : 19.508

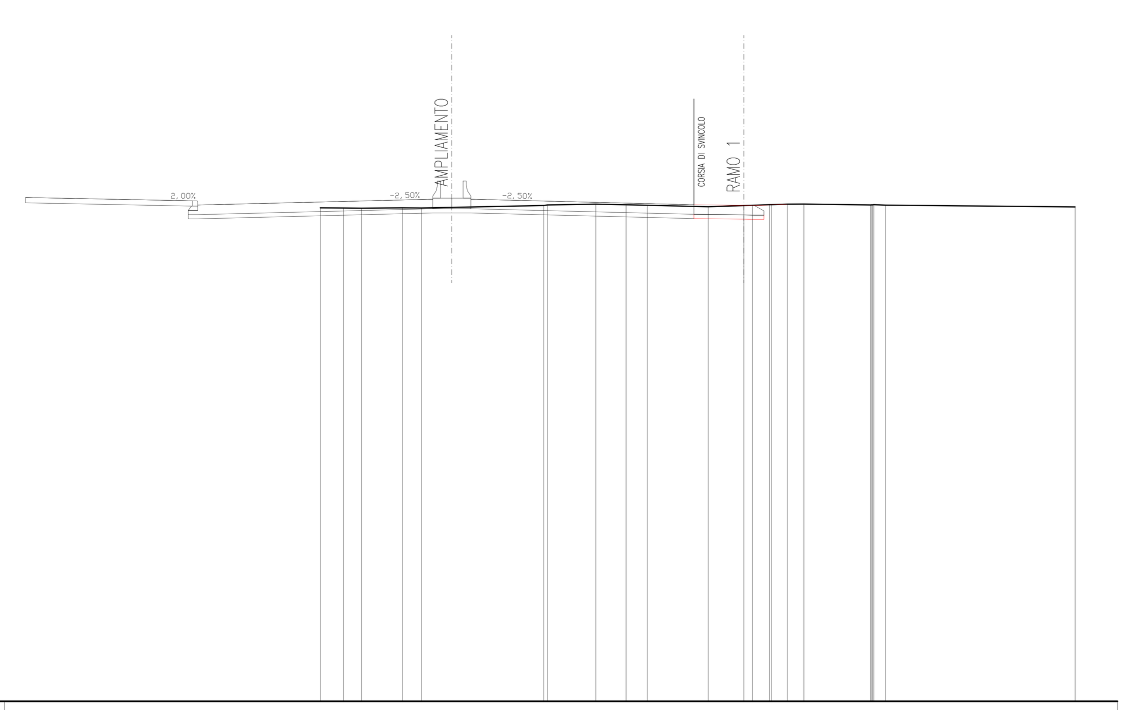

SCALA 1:200

QT.RIF. 0.000

QUOTE TERRENO	23.28 23.28 23.27 23.29 23.28 23.40 23.42 23.46 23.43 23.41 23.34 23.39 23.41 23.43 23.43 23.46 23.47 23.42 23.43 23.42 23.43 23.41 23.33
DIST.PARZIALI TERRENO	1.10 0.85 1.93 0.90 5.78 2.30 1.43 1.00 2.88 1.69 0.40 0.81 0.75 0.79 3.15 0.56 8.94
QUOTE PROGETTO	23.77 23.62 23.42 23.69 23.69 23.43 23.40 23.39 23.46
DIST.PARZIALI PROGETTO	7.88 11.10 1.80 10.53 2.36 0.50 1.55

RAMO 1
INGRESSO ROMA-CARREGGIATA INTERNA
Sz. 3 - 27

SEZIONE N. : 16 — SEZIONE N. : 6

SCAVI E BONIFICHE	
STERRO	2.621 mq
SOVRASTRUTTURA STRADALE	
CASSONETTO	7.470 m
MISTO STABILIZZATO	4.447 m

SEZIONE N. : 16
QT. PROGETTO : 23.788
DIST.PROG. : 151.357

SEZIONE N. : 6
QT. PROGETTO : 23.442
DIST.PROG. : 66.710
DIST.PREC. : 8.137
DIST.SUCC. : 13.019

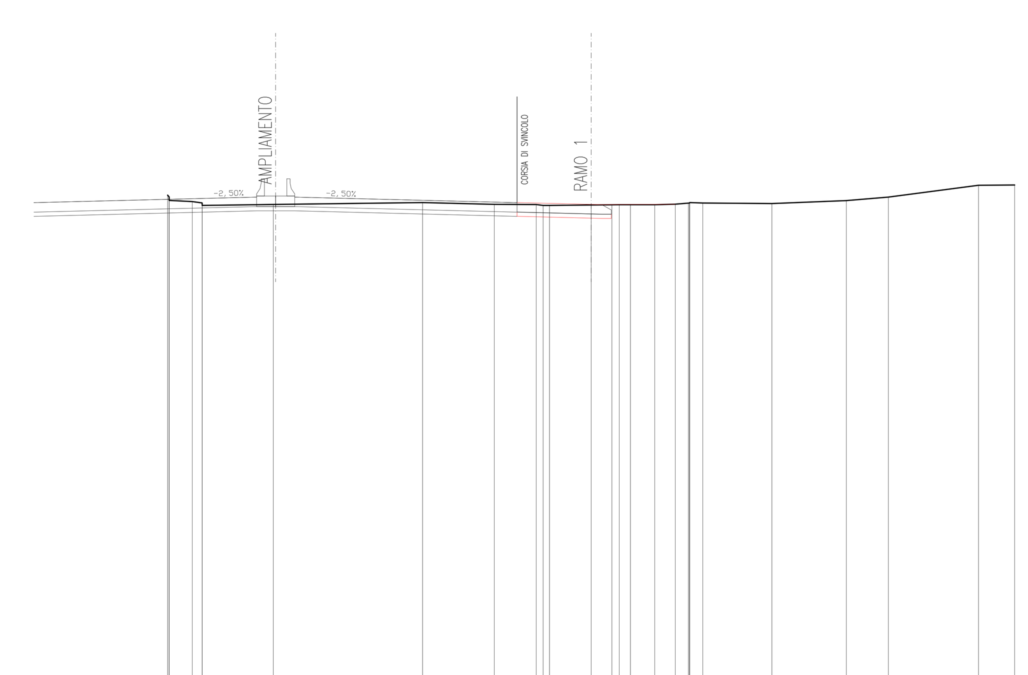

SCALA 1:200

QT.RIF. 0.000

QUOTE TERRENO	23.88 23.79 23.53 23.57 23.51 23.39 23.44 23.53 23.44 23.44 23.39 23.39 23.41 23.42 23.43 23.42 23.42 23.45 23.50 23.51 23.53 23.51 23.48 23.62 23.78 24.34 24.36
DIST.PARZIALI TERRENO	1.09 0.46 3.36 7.05 3.39 1.98 0.33 1.97 0.98 0.35 0.33 1.15 0.97 0.63 0.61 3.27 3.51 1.99 4.26 1.71
QUOTE PROGETTO	23.52 23.79 23.79 23.53 23.53 23.44 23.43 23.45
DIST.PARZIALI PROGETTO	10.52 1.80 10.50 3.50 0.50 3.47

RAMO 1
INGRESSO ROMA-CARREGGIATA INTERNA
Sz. 6 - 27

Anas SpA

Area Compartimentale Lazio

AUTOSTRADA DEL GRANDE RACCORDO ANULARE
Lavori di Potenziamento dello
Svincolo Tiburtina
1° Stralcio Funzionale

PROGETTO DEFINITIVO

PROGETTAZIONE: PROGETTAZIONE GRANDI INFRASTRUTTURE - PROGIN SPA

PROGETTISTA:
Dott.Ing. Lorenzo Infante
Ordine degli Ingegneri Provincia di Salerno n° 3446

IL GEOLOGO:
Dott. Geol. Gianluca Pandolfi Elmi

IL RESPONSABILE DELL'INTEGRAZIONE DELLE PRESTAZIONI SPECIALISTICHE:
Prof. Ing. Antonio Grimaldi

COORDINATORE PER LA SICUREZZA IN FASE DI PROGETTAZIONE:
Dott. Ing. Michele Curiale

VISTO IL RESP. DEL PROCEDIMENTO
Dott. Ing. Achille Devitofranceschi

PROTOCOLLO | DATA

PROGETTAZIONE
PROGETTAZIONE GRANDI INFRASTRUTTURE PROGIN S.p.A.
Mandataria
Italtec Ingegneria s.r.l.
Mandante

ORDINE DEGLI INGEGNERI PROVINCIA DI SALERNO — DOTT. ING. LORENZO INFANTE — Albo N. 3446

PROGETTO STRADALE
ZONA SVINCOLO
SEZIONI TRASVERSALI RAMI DI SVINCOLO – RAMO 1 TAV. 1 di 3

CODICE PROGETTO (PROGETTO / LIV. PROG. / N. PROG.)	NOME FILE / CODICE ELAB.	REVISIONE	FOGLIO	SCALA:
DG1909 D 1701	P00PS01TRASZ12B.DWG / P00PS01TRASZ12	B	01 DI 23	1:200

REV.	DESCRIZIONE	DATA	REDATTO	VERIFICATO	APPROVATO
C					
B	EMISSIONE A SEGUITO OSSERVAZIONI CDS	MARZO 2020	L. Mazzoni	R. Velotta	L. Infante
A	EMISSIONE PER CDS	06/2017	M. Rossi	B. De Santis	L. Infante