| SCAVI E BONIFICHE | |
|---|---|
| STERRO | 7.223 mq |
| SOVRASTRUTTURA STRADALE | |
| CASSONETTO | 15.769 m |

SEZIONE N. : 12
QT. PROGETTO : 24.356
DIST.PROG. : 63.138

SEZIONE N. : 1
QT. PROGETTO : 24.799
DIST.PROG. : 0.000
DIST.SUCC. : 1.366

SEZIONE N. : 16
QT. PROGETTO : 24.655
DIST.PROG. : 218.684

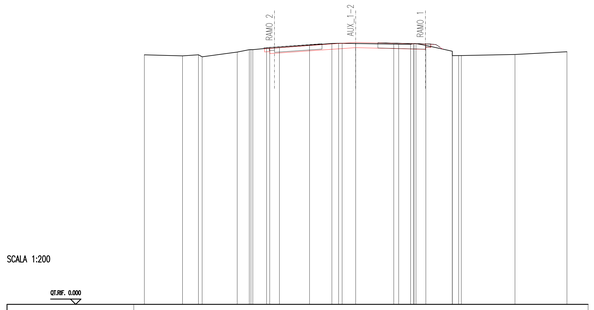


SCALA 1:200

Sc. 1 : 11

| SCAVI E BONIFICHE | |
|---|---|
| STERRO | 3.419 mq |
| RILEVATI | |
| RILEVATO | 0.091 mq |
| SOVRASTRUTTURA STRADALE | |
| CASSONETTO | 10.466 m |

SEZIONE N. : 9
DIST.PROG. : 48.633

SEZIONE N. : 4
QT. PROGETTO : 25.560
DIST.PROG. : 15.679
DIST.PREC. : 7.840
DIST.SUCC. : 10.602

SEZIONE N. : 19
DIST.PROG. : 234.374

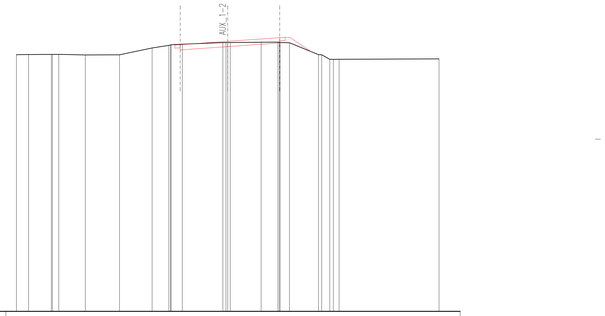


SCALA 1:200

Sc. 4 : 11

| SCAVI E BONIFICHE | |
|---|---|
| STERRO | 6.685 mq |
| SOVRASTRUTTURA STRADALE | |
| CASSONETTO | 14.947 m |

SEZIONE N. : 11
QT. PROGETTO : 24.433
DIST.PROG. : 61.965

SEZIONE N. : 2
QT. PROGETTO : 24.862
DIST.PROG. : 1.366
DIST.PREC. : 1.366
DIST.SUCC. : 6.474

SEZIONE N. : 17
QT. PROGETTO : 24.719
DIST.PROG. : 220.050

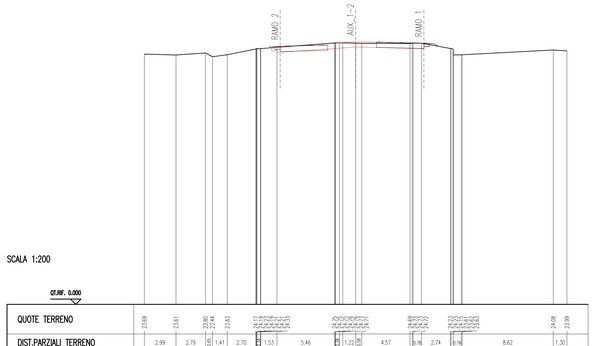


SCALA 1:200

Sc. 2 : 11

| SCAVI E BONIFICHE | |
|---|---|
| STERRO | 9.655 mq |
| SOVRASTRUTTURA STRADALE | |
| CASSONETTO | 10.034 m |

SEZIONE N. : 8
DIST.PROG. : 39.195

SEZIONE N. : 5
QT. PROGETTO : 26.141
DIST.PROG. : 26.281
DIST.PREC. : 10.602
DIST.SUCC. : 8.830

SEZIONE N. : 20
DIST.PROG. : 245.907

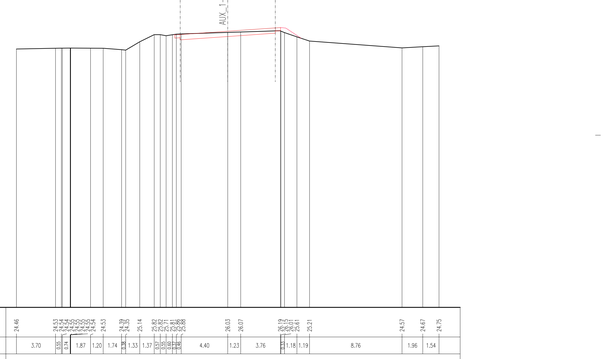


SCALA 1:200

Sc. 5 : 11

| SCAVI E BONIFICHE | |
|---|---|
| STERRO | 5.186 mq |
| SOVRASTRUTTURA STRADALE | |
| CASSONETTO | 12.154 m |

SEZIONE N. : 10
QT. PROGETTO : 24.824
DIST.PROG. : 56.035

SEZIONE N. : 3
QT. PROGETTO : 25.167
DIST.PROG. : 7.840
DIST.PREC. : 6.474
DIST.SUCC. : 7.840

SEZIONE N. : 18
QT. PROGETTO : 25.021
DIST.PROG. : 226.524

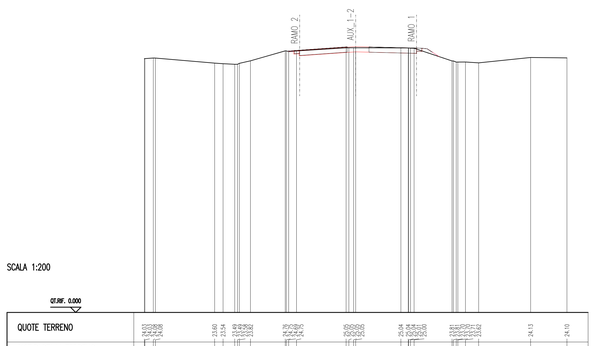


SCALA 1:200

Sc. 3 : 11

| SCAVI E BONIFICHE | |
|---|---|
| STERRO | 1.768 mq |
| RILEVATI | |
| RILEVATO | 0.004 mq |
| SOVRASTRUTTURA STRADALE | |
| CASSONETTO | 10.002 m |

SEZIONE N. : 7
DIST.PROG. : 31.334

SEZIONE N. : 6
QT. PROGETTO : 26.649
DIST.PROG. : 35.111
DIST.PREC. : 8.830
DIST.SUCC. : 9.941

SEZIONE N. : 21
DIST.PROG. : 255.706

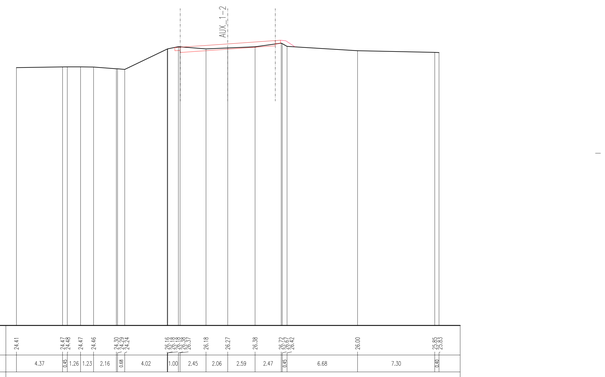


SCALA 1:200

Sc. 6 : 11

**Anas SpA**

*Area Compartimentale Lazio*

# AUTOSTRADA DEL GRANDE RACCORDO ANULARE
## Lavori di Potenziamento dello Svincolo Tiburtina
## 1° Stralcio Funzionale

PROGETTO DEFINITIVO

PROGETTAZIONE: PROGETTAZIONE GRANDI INFRASTRUTTURE - PROGIN SPA

PROGETTISTA:
*Dott.Ing. Lorenzo Infante*
*Ordine degli Ingegneri Provincia di Salerno n° 3446*

IL GEOLOGO:
*Dott. Geol. Gianluca Pandolfi Elmi*

IL RESPONSABILE DELL'INTEGRAZIONE DELLE PRESTAZIONI SPECIALISTICHE:
*Prof. Ing. Antonio Grimaldi*

COORDINATORE PER LA SICUREZZA IN FASE DI PROGETTAZIONE:
*Dott. Ing. Michele Curiale*

VISTO IL RESP. DEL PROCEDIMENTO
*Dott. Ing. Achille Devitofrancesco*

PROTOCOLLO | DATA

PROGETTAZIONE

PROGETTAZIONE GRANDI INFRASTRUTTURE PROGIN S.p.A. Mandataria

Italeco Ingegneria s.r.l. Mandante

ORDINE DEGLI INGEGNERI PROVINCIA DI SALERNO — INFANTE LORENZO — SEZ. A — 3446

## PROGETTO STRADALE
### ZONA SVINCOLO
### SEZIONI TRASVERSALI RAMI DI SVINCOLO – RAMO AUX 1–2 TAV. 1 di 2

| CODICE PROGETTO | | | NOME FILE | REVISIONE | FOGLIO | SCALA: |
|---|---|---|---|---|---|---|
| PROGETTO | LIV. PROG. | N. PROG. | P00PS01TRASZ17B.DWG | | | |
| DG1909 | D | 1701 | CODICE ELAB. P00PS01TRASZ17 | B | 06 DI 23 | 1:200 |

| REV. | DESCRIZIONE | DATA | REDATTO | VERIFICATO | APPROVATO |
|---|---|---|---|---|---|
| C | | | | | |
| B | EMISSIONE A SEGUITO OSSERVAZIONI CDS | MARZO 2020 | L. Mazzoni | R. Velotta | L. Infante |
| A | EMISSIONE PER CDS | 06/2017 | M. Rossi | B. De Santis | L. Infante |