SCAVI E BONIFICHE	
STERRO	13.511 mq
RILEVATI	
RILEVATO	0.119 mq
SOVRASTRUTTURA STRADALE	
CASSONETTO	4.721 m
MISTO STABILIZZATO	5.167 m
MARCIAPIEDE	1.750 m

SEZIONE N. : 28
QT. PROGETTO : 22.874
DIST.PROG. : 344.382

SEZIONE N. : 13
QT. PROGETTO : 22.507
DIST.PROG. : 154.824
DIST.PREC. : 10.714
DIST.SUCC. : 16.979

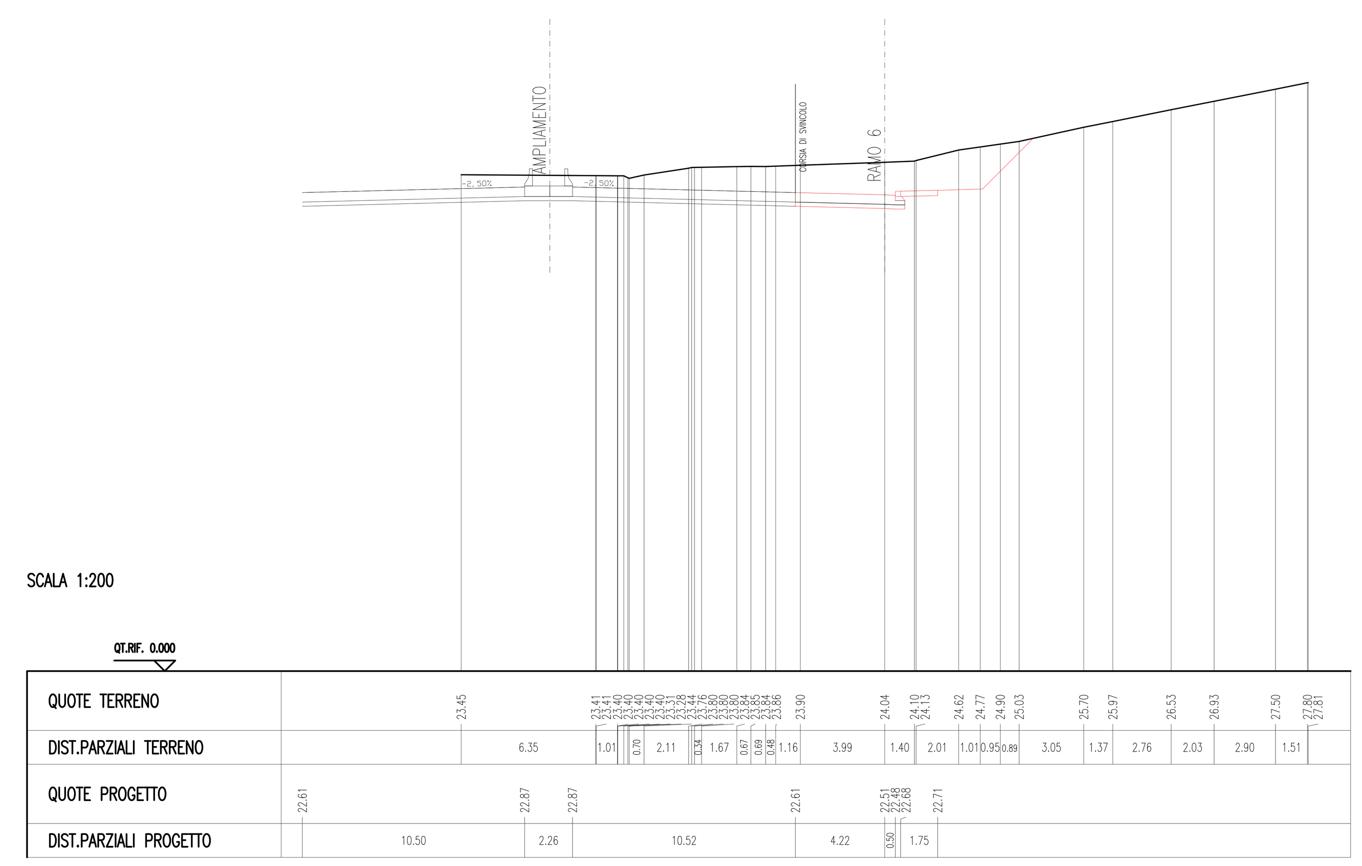

SCAVI E BONIFICHE	
STERRO	4.787 mq
SOVRASTRUTTURA STRADALE	
CASSONETTO	6.516 m

SEZIONE N. : 16
QT. PROGETTO : 23.295
DIST.PROG. : 194.695
DIST.PREC. : 1.608
DIST.SUCC. : 9.887

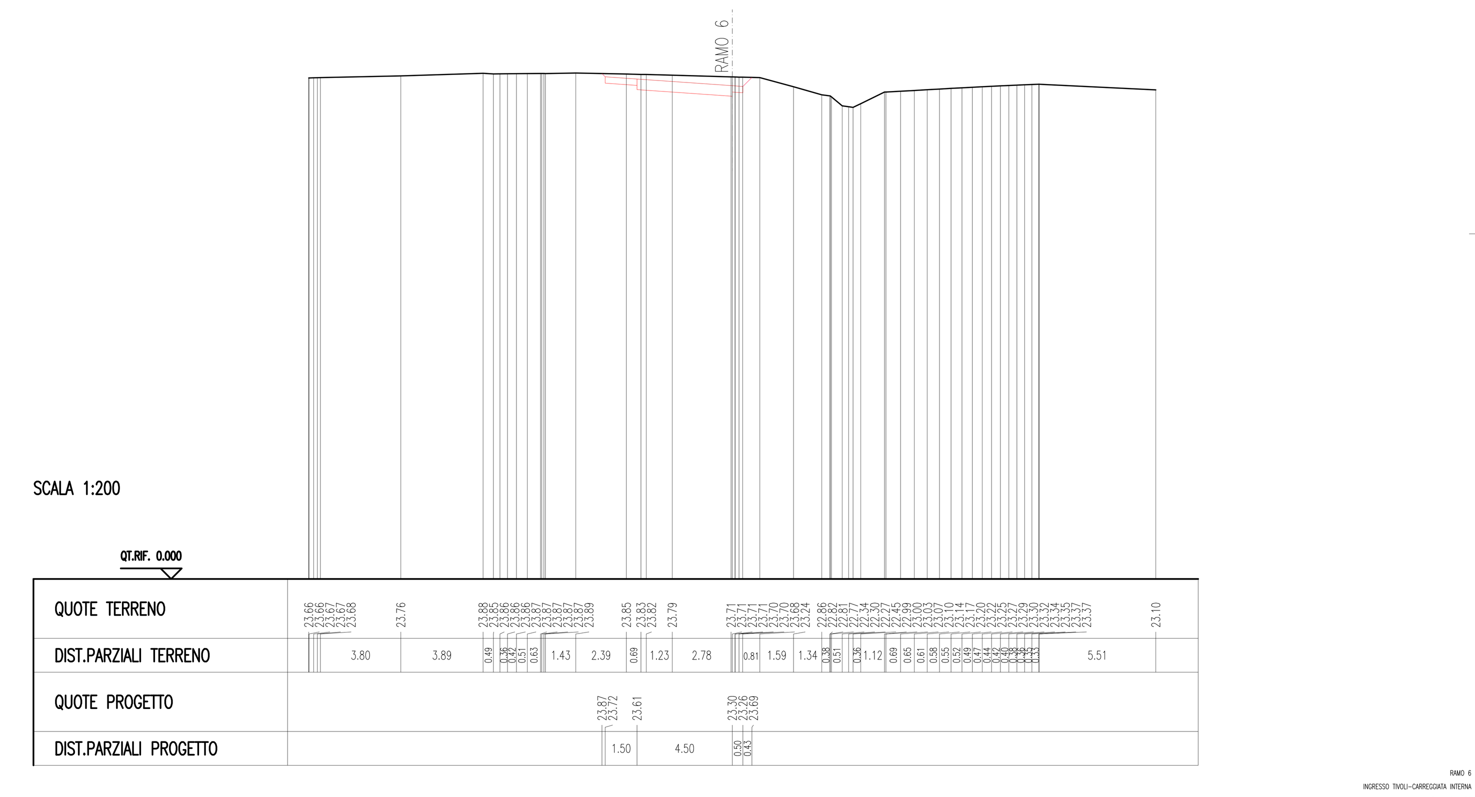

SCAVI E BONIFICHE	
STERRO	5.846 mq
SOVRASTRUTTURA STRADALE	
CASSONETTO	6.512 m

SEZIONE N. : 27
QT. PROGETTO : 22.954
DIST.PROG. : 324.316

SEZIONE N. : 14
QT. PROGETTO : 22.648
DIST.PROG. : 171.803
DIST.PREC. : 16.979
DIST.SUCC. : 21.284

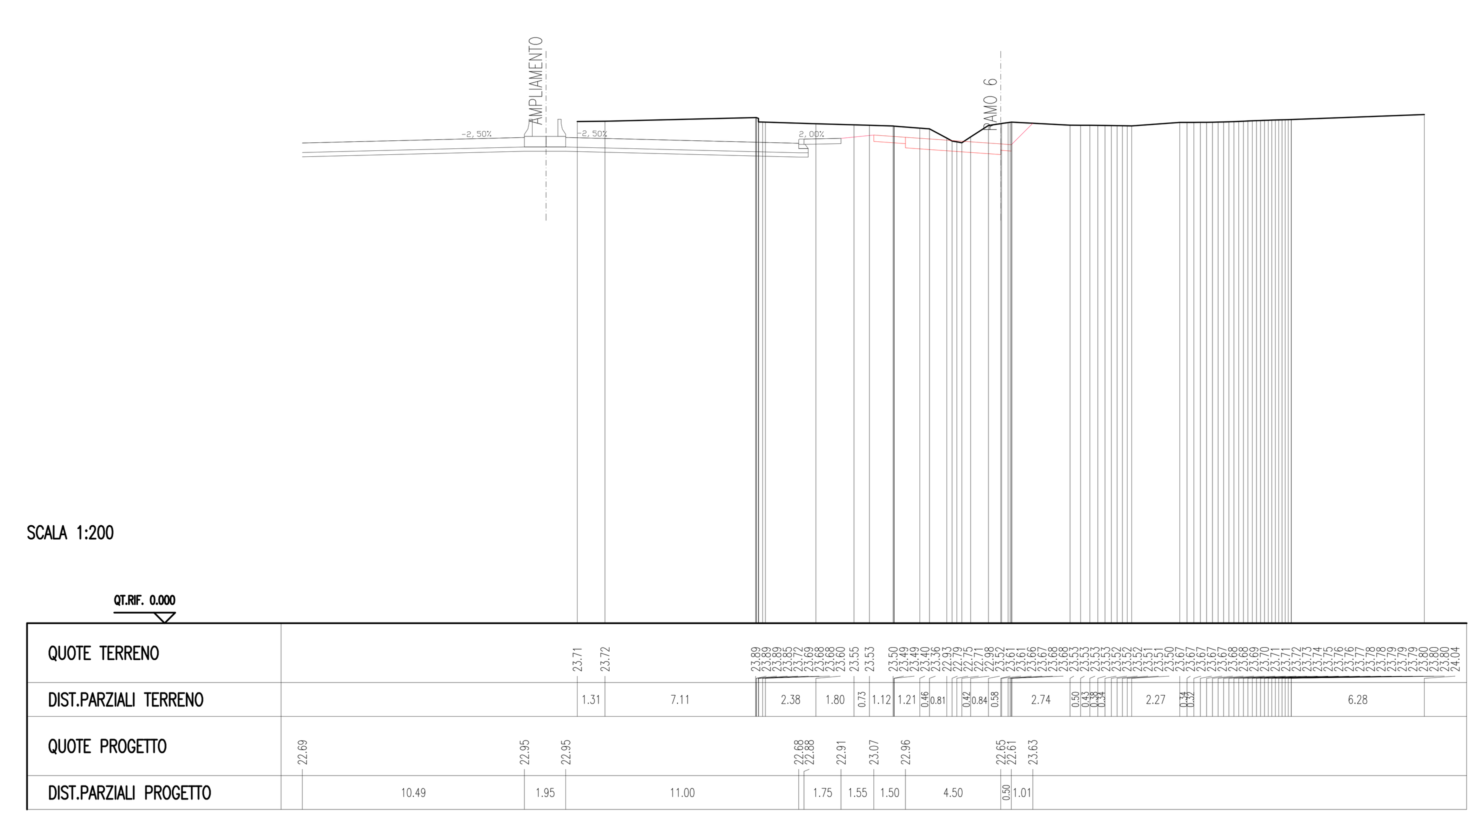

SCAVI E BONIFICHE	
STERRO	3.277 mq
SOVRASTRUTTURA STRADALE	
CASSONETTO	6.509 m

SEZIONE N. : 6
QT. PROGETTO : 23.815
DIST.PROG. : 40.000

SEZIONE N. : 17
QT. PROGETTO : 23.716
DIST.PROG. : 204.582
DIST.PREC. : 9.887
DIST.SUCC. : 15.202

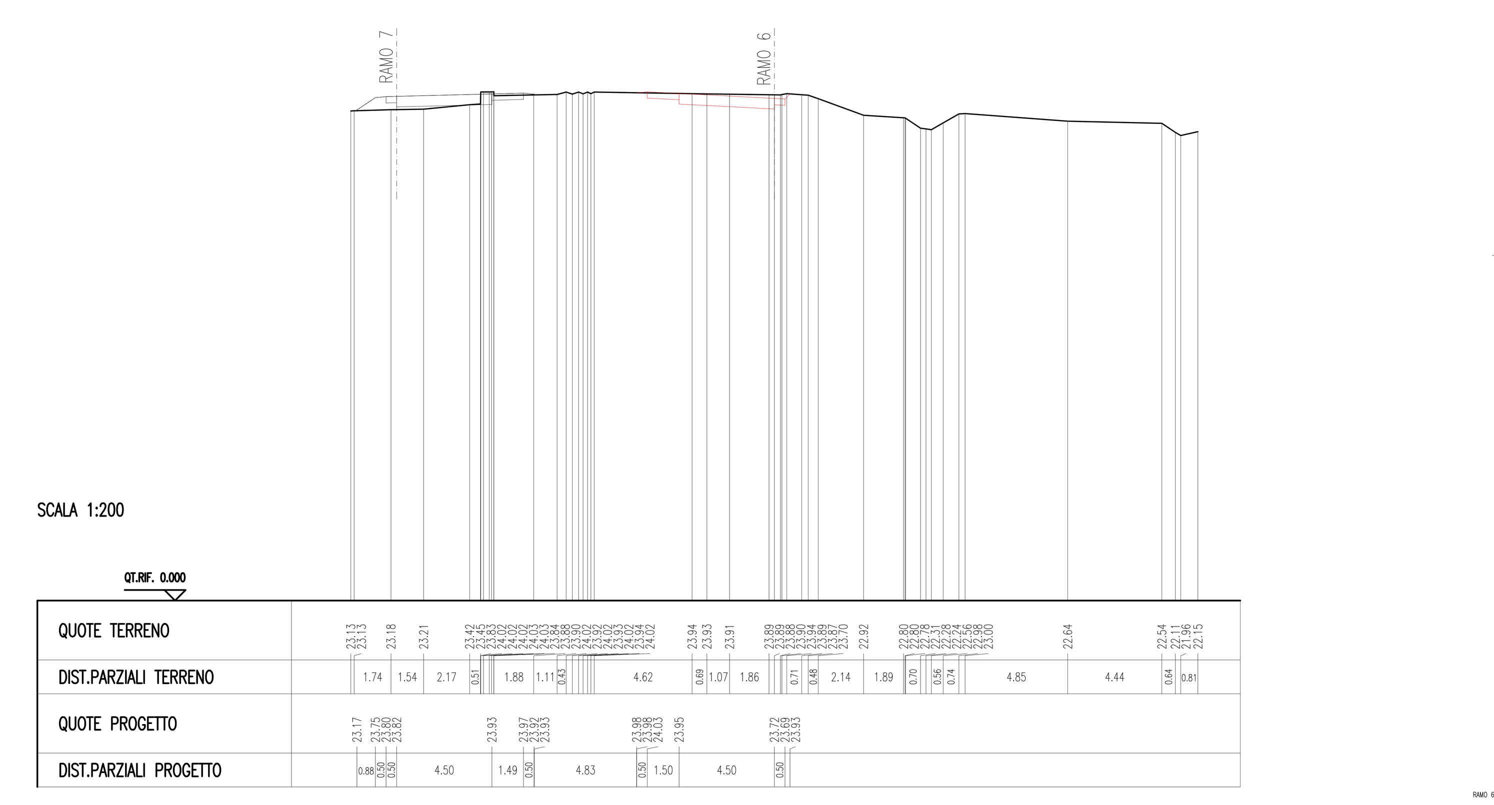

SCAVI E BONIFICHE	
STERRO	5.013 mq
SOVRASTRUTTURA STRADALE	
CASSONETTO	6.510 m

SEZIONE N. : 7
QT. PROGETTO : 23.361
DIST.PROG. : 50.711

SEZIONE N. : 15
QT. PROGETTO : 23.233
DIST.PROG. : 193.087
DIST.PREC. : 21.284
DIST.SUCC. : 1.608

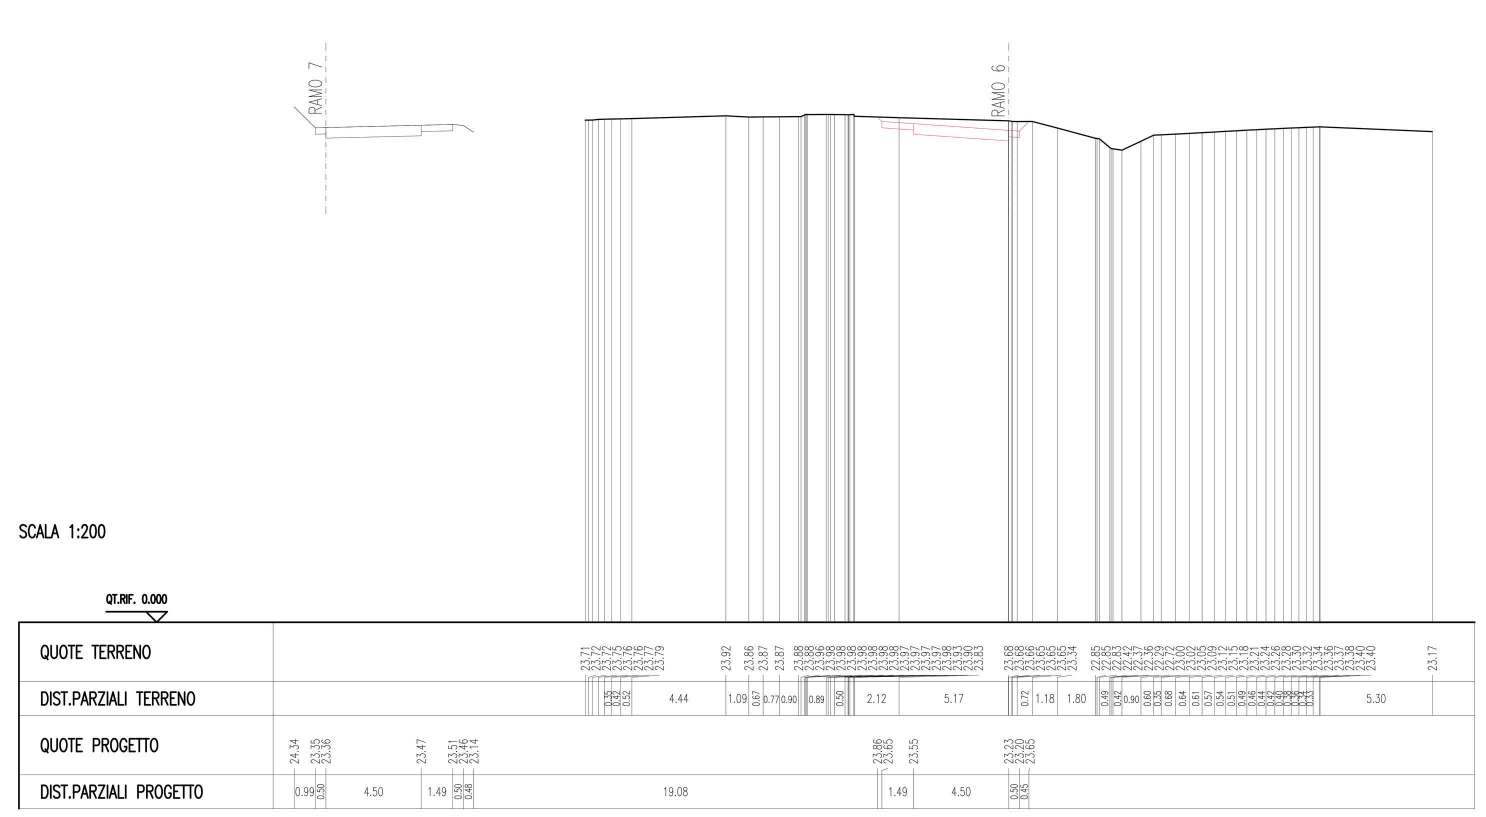

SCAVI E BONIFICHE	
STERRO	2.244 mq
SOVRASTRUTTURA STRADALE	
CASSONETTO	5.002 m

SEZIONE N. : 5
QT. PROGETTO : 24.485
DIST.PROG. : 27.576

SEZIONE N. : 18
QT. PROGETTO : 24.372
DIST.PROG. : 219.784
DIST.PREC. : 15.202
DIST.SUCC. : 1.298

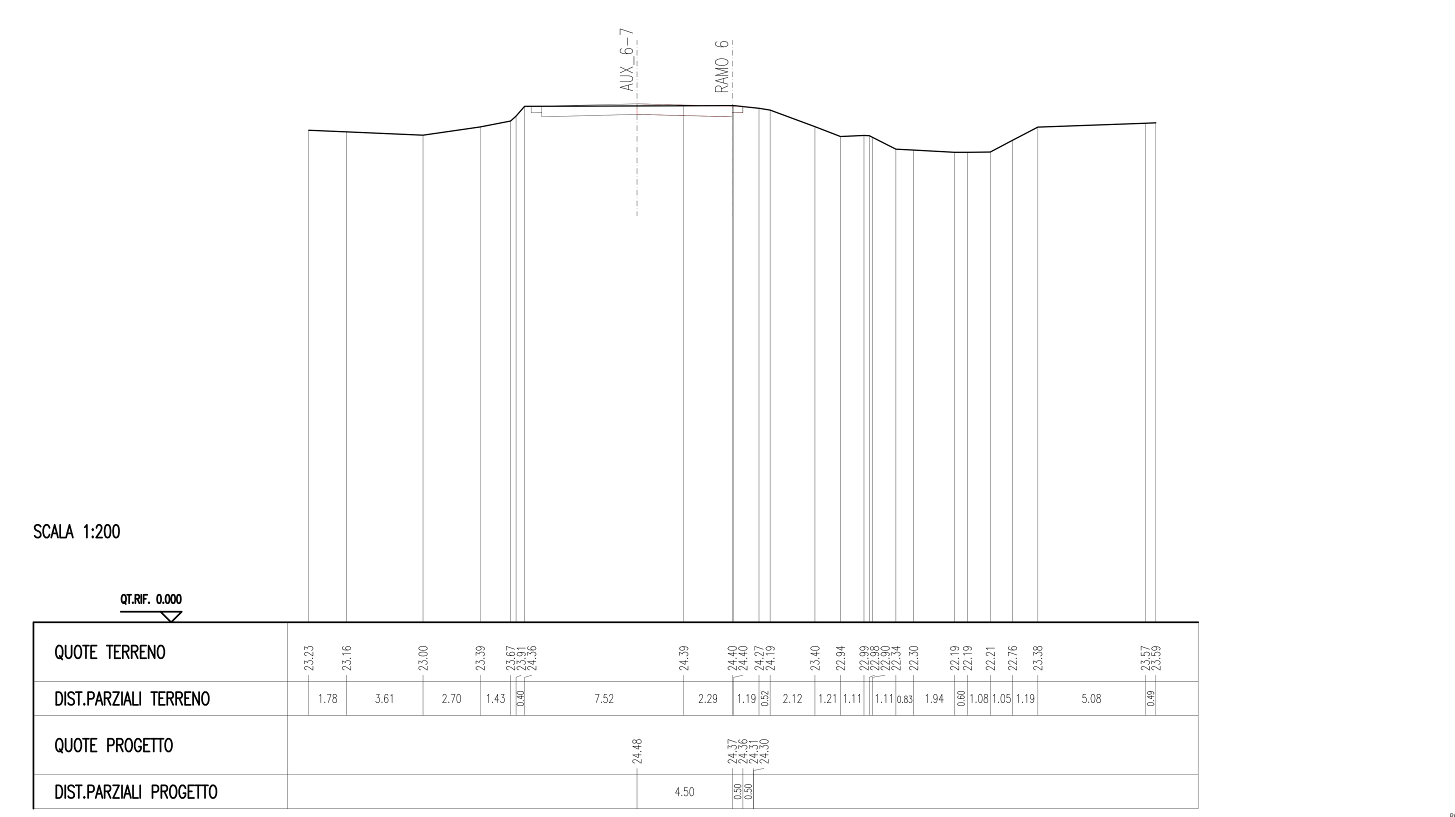

Anas SpA

Area Compartimentale Lazio

AUTOSTRADA DEL GRANDE RACCORDO ANULARE
Lavori di Potenziamento dello
Svincolo Tiburtina
1° Stralcio Funzionale

PROGETTO DEFINITIVO

PROGETTAZIONE: PROGETTAZIONE GRANDI INFRASTRUTTURE - PROGIN SPA

PROGETTISTA:
Dott.Ing. Lorenzo Infante
Ordine degli Ingegneri Provincia di Salerno n° 3446

IL GEOLOGO:
Dott. Geol. Gianluca Pandolfi Elmi

IL RESPONSABILE DELL'INTEGRAZIONE DELLE PRESTAZIONI SPECIALISTICHE:
Prof. Ing. Antonio Grimaldi

COORDINATORE PER LA SICUREZZA IN FASE DI PROGETTAZIONE:
Dott. Ing. Michele Curiale

VISTO IL RESP. DEL PROCEDIMENTO
Dott. Ing. Achille Devitofranceschi

PROTOCOLLO | DATA

PROGETTAZIONE
PROGETTAZIONE GRANDI INFRASTRUTTURE PROGIN S.p.A. — Mandataria
Italtec Ingegneria s.r.l. — Mandante

ORDINE DEGLI INGEGNERI PROVINCIA DI SALERNO — DOTT. ING. LORENZO INFANTE — Albo N. 3446

PROGETTO STRADALE
ZONA SVINCOLO
SEZIONI TRASVERSALI RAMI DI SVINCOLO RAMO 6 TAV. 3 di 4

CODICE PROGETTO (PROGETTO / LIV. PROG. / N. PROG.)	NOME FILE / CODICE ELAB.	REVISIONE	FOGLIO	SCALA:
DG1909 D 1701	P00PS01TRASZ29B.DWG / P00PS01TRASZ29	B	17 DI 23	1:200

REV.	DESCRIZIONE	DATA	REDATTO	VERIFICATO	APPROVATO
C					
B	EMISSIONE A SEGUITO OSSERVAZIONI CDS	MARZO 2020	L. Mazzoni	R. Velotta	L. Infante
A	EMISSIONE PER CDS	06/2017	M. Rossi	B. De Santis	L. Infante