SCAVI E BONIFICHE	
STERRO	3.901 mq
RILEVATI	
RILEVATO	0.122 mq
SOVRASTRUTTURA STRADALE	
CASSONETTO	0.493 m

SEZIONE N. : 15
QT. PROGETTO : 23.233
DIST.PROG. : 193.087

SEZIONE N. : 7
QT. PROGETTO : 23.361
DIST.PROG. : 50.711
DIST.PREC. : 10.711
DIST.SUCC. : 20.000

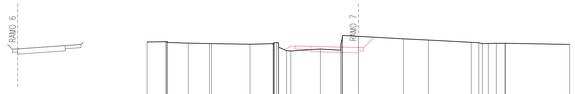

SCALA 1:200

RAMO 7
USCITA CARREGGIATA INTERNA ATINA
Sc. 7 - 19

SCAVI E BONIFICHE	
STERRO	4.668 mq
RILEVATI	
RILEVATO	0.119 mq
SOVRASTRUTTURA STRADALE	
CASSONETTO	4.330 m
MISTO STABILIZZATO	4.177 m
MAN.CAPPEDE	1.750 m

SEZIONE N. : 23
QT. PROGETTO : 23.576
DIST.PROG. : 257.266

SEZIONE N. : 10
QT. PROGETTO : 23.227
DIST.PROG. : 86.808
DIST.PREC. : 6.010
DIST.SUCC. : 12.251

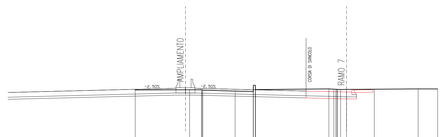

SCALA 1:200

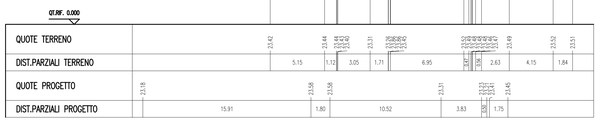

RAMO 7
USCITA CARREGGIATA INTERNA ATINA
Sc. 10 - 19

SCAVI E BONIFICHE	
STERRO	5.127 mq
SOVRASTRUTTURA STRADALE	
CASSONETTO	0.494 m

SEZIONE N. : 8
QT. PROGETTO : 23.034
DIST.PROG. : 70.711
DIST.PREC. : 20.000
DIST.SUCC. : 10.087

SCALA 1:200

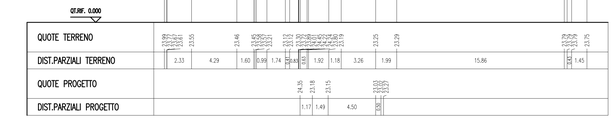

RAMO 7
USCITA CARREGGIATA INTERNA ATINA
Sc. 8 - 19

SCAVI E BONIFICHE	
STERRO	3.848 mq
RILEVATI	
RILEVATO	0.119 mq
SOVRASTRUTTURA STRADALE	
CASSONETTO	4.001 m
MISTO STABILIZZATO	4.447 m
MAN.CAPPEDE	1.750 m

SEZIONE N. : 22
QT. PROGETTO : 23.663
DIST.PROG. : 244.345

SEZIONE N. : 11
QT. PROGETTO : 23.323
DIST.PROG. : 99.059
DIST.PREC. : 12.251
DIST.SUCC. : 10.539

SCALA 1:200

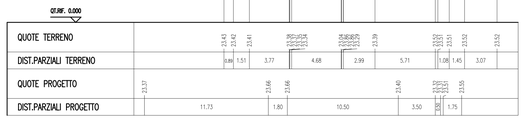

RAMO 7
USCITA CARREGGIATA INTERNA ATINA
Sc. 11 - 19

SCAVI E BONIFICHE	
STERRO	5.300 mq
RILEVATI	
RILEVATO	0.119 mq
SOVRASTRUTTURA STRADALE	
CASSONETTO	5.003 m
MISTO STABILIZZATO	5.464 m
MAN.CAPPEDE	1.750 m

SEZIONE N. : 24
QT. PROGETTO : 23.515
DIST.PROG. : 264.302

SEZIONE N. : 9
QT. PROGETTO : 23.153
DIST.PROG. : 80.798
DIST.PREC. : 10.087
DIST.SUCC. : 6.010

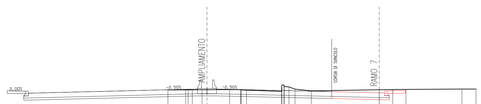

SCALA 1:200

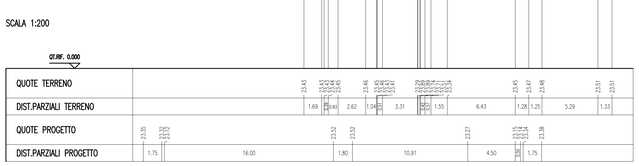

RAMO 7
USCITA CARREGGIATA INTERNA ATINA
Sc. 9 - 19

SCAVI E BONIFICHE	
STERRO	4.256 mq
RILEVATI	
RILEVATO	0.119 mq
SOVRASTRUTTURA STRADALE	
CASSONETTO	4.001 m
MISTO STABILIZZATO	4.447 m
MAN.CAPPEDE	1.750 m

SEZIONE N. : 21
QT. PROGETTO : 23.709
DIST.PROG. : 233.806

SEZIONE N. : 12
QT. PROGETTO : 23.350
DIST.PROG. : 109.598
DIST.PREC. : 10.539
DIST.SUCC. : 10.956

SCALA 1:200

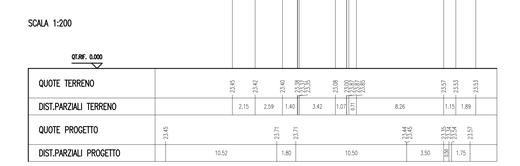

RAMO 7
USCITA CARREGGIATA INTERNA ATINA
Sc. 12 - 19

Anas SpA

Area Compartimentale Lazio

AUTOSTRADA DEL GRANDE RACCORDO ANULARE
Lavori di Potenziamento dello Svincolo Tiburtina
1° Stralcio Funzionale

PROGETTO DEFINITIVO

PROGETTAZIONE: PROGETTAZIONE GRANDI INFRASTRUTTURE - PROGIN SPA

PROGETTISTA: *Dott.Ing. Lorenzo Infante* *Ordine degli Ingegneri Provincia di Salerno n° 3446*	PROGETTAZIONE
IL GEOLOGO: *Dott. Geol. Gianluca Pandolfi Elmi*	
IL RESPONSABILE DELL'INTEGRAZIONE DELLE PRESTAZIONI SPECIALISTICHE: *Prof. Ing. Antonio Grimaldi*	
COORDINATORE PER LA SICUREZZA IN FASE DI PROGETTAZIONE: *Dott. Ing. Michele Curiale*	
VISTO IL RESP. DEL PROCEDIMENTO *Dott. Ing. Achille Devitofrancesco*	
PROTOCOLLO / DATA	

PROGETTAZIONE GRANDI INFRASTRUTTURE PROGIN S.p.A. (Mandataria) — Iteni Ingegneria s.r.l. (Mandante)

ORDINE DEGLI INGEGNERI PROVINCIA DI SALERNO — DOTT. ING. LORENZO INFANTE — SEZIONE A — 3446

PROGETTO STRADALE

ZONA SVINCOLO

SEZIONI TRASVERSALI RAMI DI SVINCOLO – RAMO 7 TAV. 2 di 3

CODICE PROGETTO				NOME FILE	REVISIONE	FOGLIO	SCALA:
PROGETTO	LIV. PROG.	N. PROG.		P00PS01TRASZ32B.DWG			
DG1909	D	1701	CODICE ELAB.	P00PS01TRASZ32	B	21 di 23	1:200

REV.	DESCRIZIONE	DATA	REDATTO	VERIFICATO	APPROVATO
C					
B	EMISSIONE A SEGUITO OSSERVAZIONI CDS	MARZO 2020	L. Mazzoni	R. Velotta	L. Infante
A	EMISSIONE PER CDS	06/2017	M. Rossi	B. De Santis	L. Infante