SCAVI E BONIFICHE	
STERRO	3.172 mq
RILEVATI	
RILEVATO	0.984 mq

SEZIONE N. : 22
QT. PROGETTO : 25.562
DIST.PROG. : 247.360

SEZIONE N. : 1
QT. PROGETTO : 25.674
DIST.PROG. : 0.000
DIST.SUCC. : 9.290

SEZIONE N. : 1
QT. PROGETTO : 25.562
DIST.PROG. : 0.000

SCALA 1:200

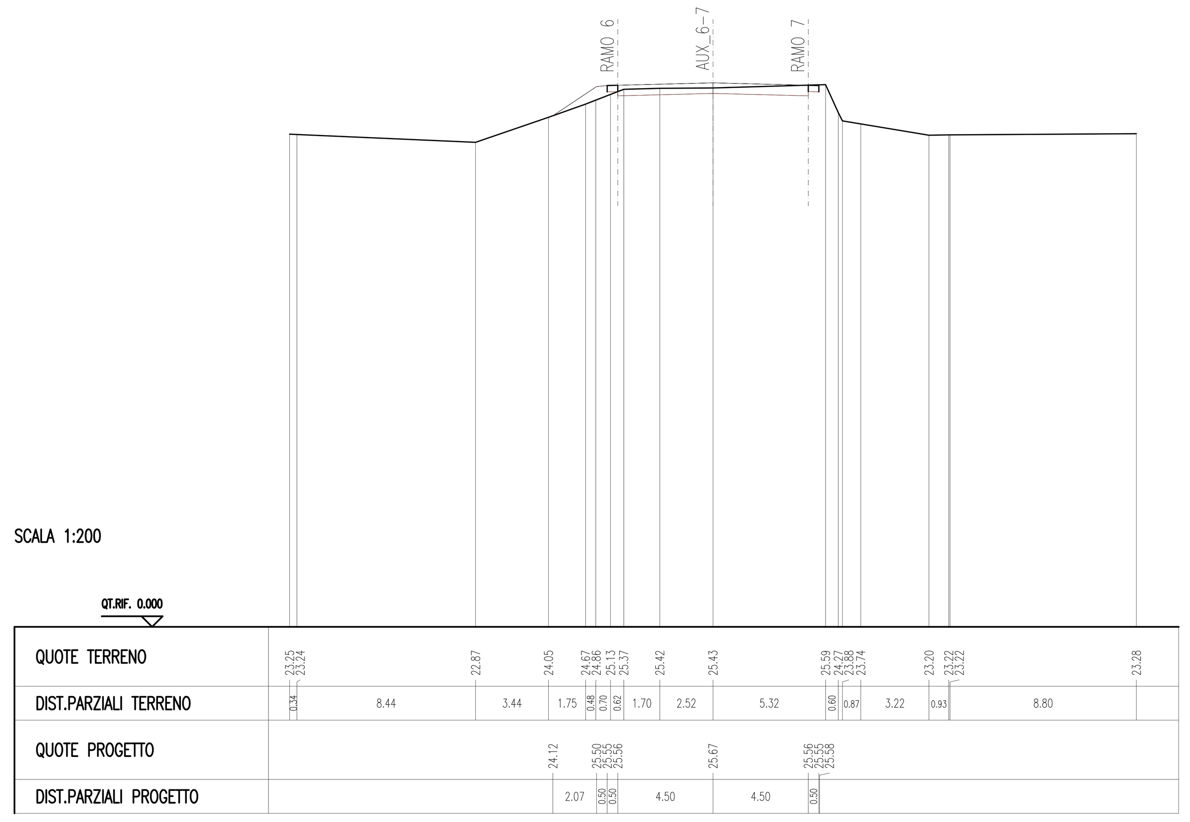

Sz. 1 - 5

SCAVI E BONIFICHE	
STERRO	4.362 mq
RILEVATI	
RILEVATO	0.363 mq

SEZIONE N. : 19
QT. PROGETTO : 24.428
DIST.PROG. : 221.082

SEZIONE N. : 4
QT. PROGETTO : 24.541
DIST.PROG. : 26.278
DIST.PREC. : 8.082
DIST.SUCC. : 1.298

SEZIONE N. : 4
QT. PROGETTO : 24.438
DIST.PROG. : 25.738

SCALA 1:200

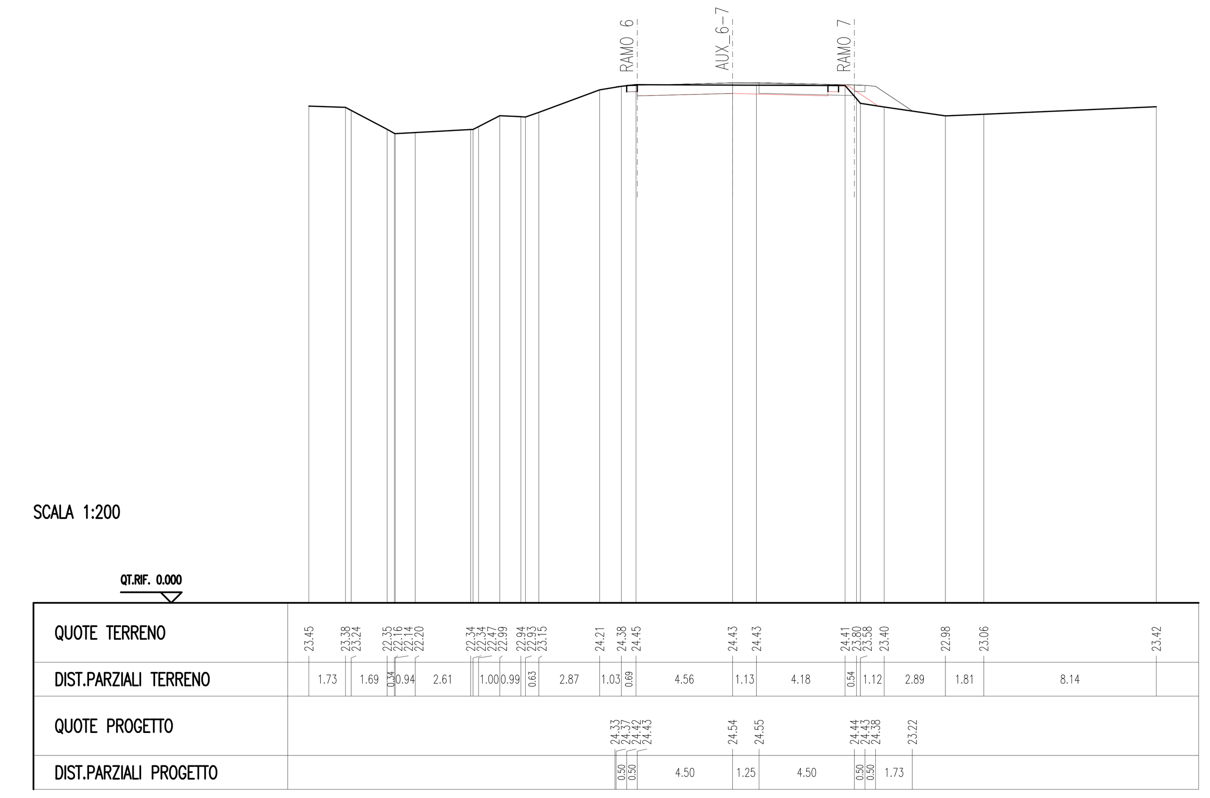

Sz. 4 - 5

SCAVI E BONIFICHE	
STERRO	3.531 mq
RILEVATI	
RILEVATO	0.392 mq

SEZIONE N. : 21
QT. PROGETTO : 25.161
DIST.PROG. : 238.070

SEZIONE N. : 2
QT. PROGETTO : 25.274
DIST.PROG. : 9.290
DIST.PREC. : 9.290
DIST.SUCC. : 8.906

SEZIONE N. : 2
QT. PROGETTO : 25.156
DIST.PROG. : 9.290

SCALA 1:200

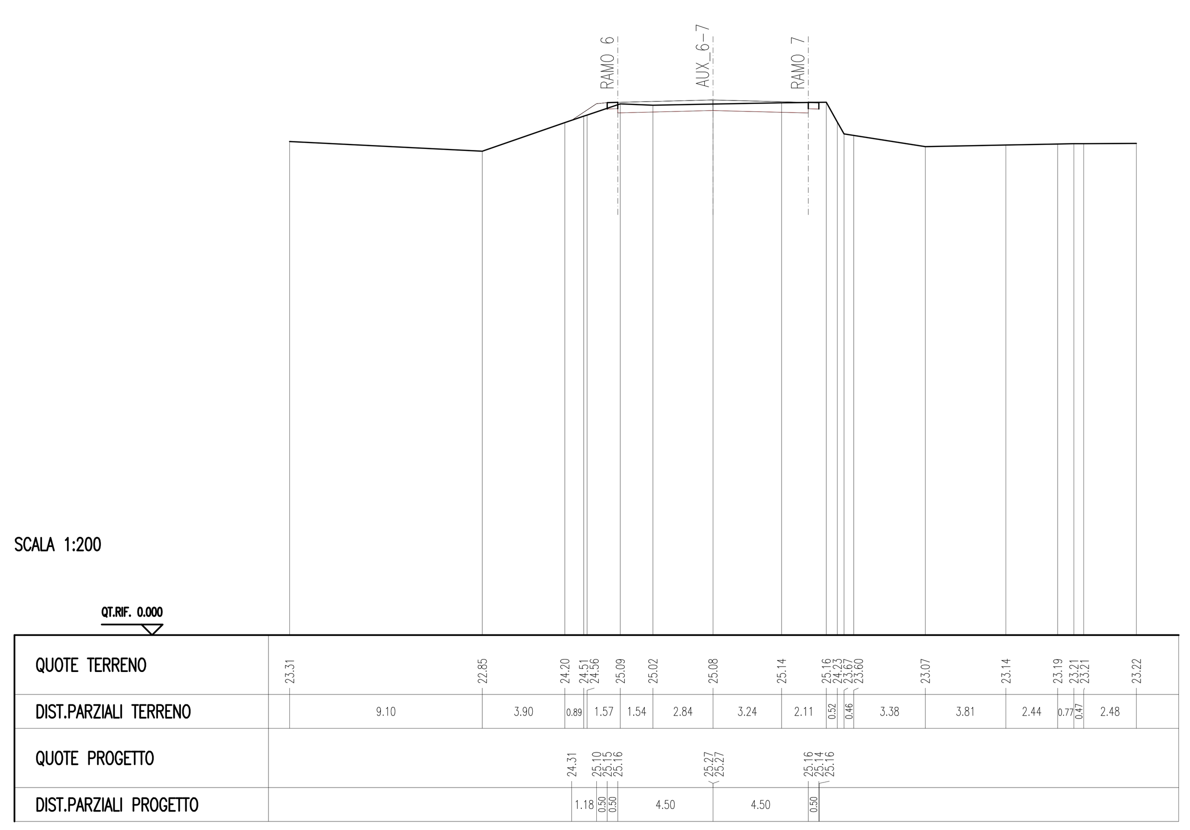

Sz. 2 - 5

SCAVI E BONIFICHE	
STERRO	4.395 mq
RILEVATI	
RILEVATO	0.003 mq

SEZIONE N. : 18
QT. PROGETTO : 24.372
DIST.PROG. : 219.784

SEZIONE N. : 5
QT. PROGETTO : 24.485
DIST.PROG. : 27.576
DIST.PREC. : 1.298

SEZIONE N. : 5
QT. PROGETTO : 24.386
DIST.PROG. : 26.942

SCALA 1:200

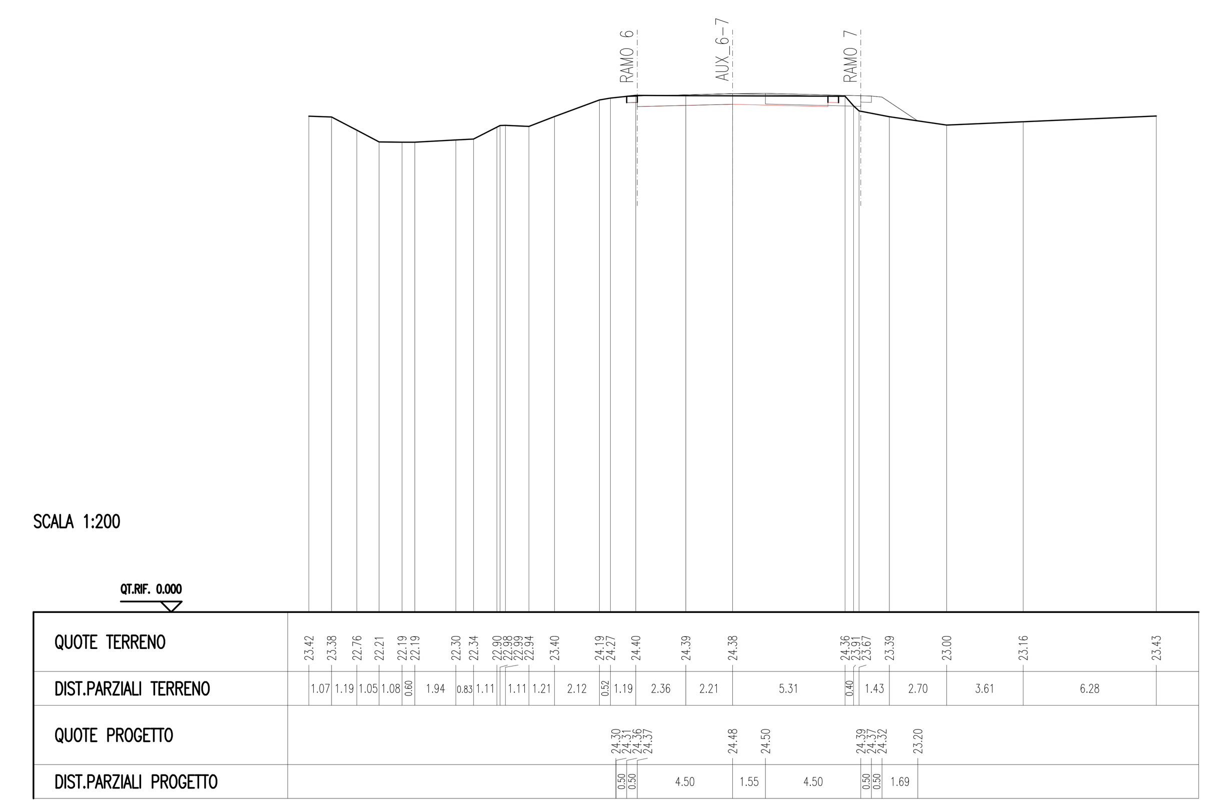

Sz. 5 - 5

SCAVI E BONIFICHE	
STERRO	4.041 mq
RILEVATI	
RILEVATO	0.922 mq

SEZIONE N. : 20
QT. PROGETTO : 24.777
DIST.PROG. : 229.164

SEZIONE N. : 3
QT. PROGETTO : 24.890
DIST.PROG. : 18.196
DIST.PREC. : 8.906
DIST.SUCC. : 8.082

SEZIONE N. : 3
QT. PROGETTO : 24.774
DIST.PROG. : 18.055

SCALA 1:200

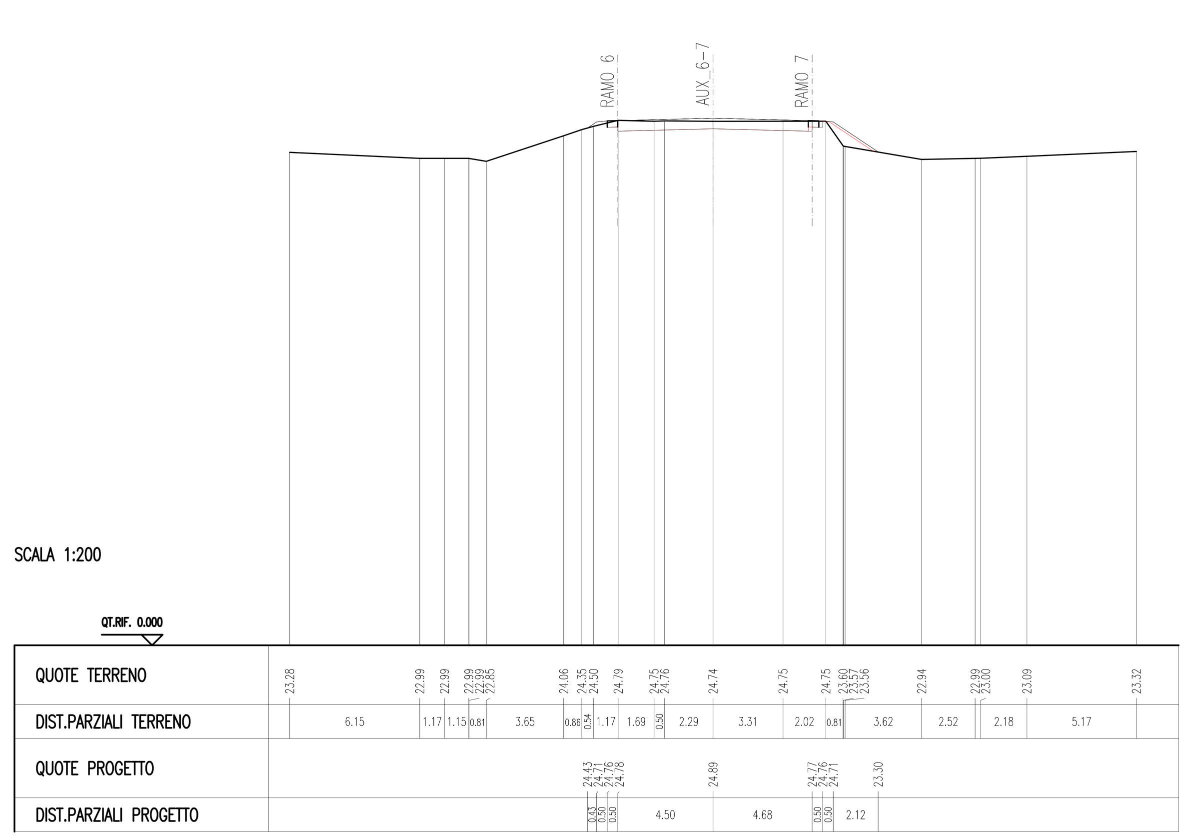

Sz. 3 - 5

Anas SpA

Area Compartimentale Lazio

AUTOSTRADA DEL GRANDE RACCORDO ANULARE
Lavori di Potenziamento dello
Svincolo Tiburtina
1° Stralcio Funzionale

PROGETTO DEFINITIVO

PROGETTAZIONE: PROGETTAZIONE GRANDI INFRASTRUTTURE - PROGIN SPA

PROGETTISTA: *Dott.Ing. Lorenzo Infante* *Ordine degli Ingegneri Provincia di Salerno n° 3446*	PROGETTAZIONE
IL GEOLOGO: *Dott. Geol. Gianluca Pandolfi Elmi*	PROGETTAZIONE GRANDI INFRASTRUTTURE PROGIN S.p.A. Mandataria — Italtec Ingegneria s.r.l. Mandante
IL RESPONSABILE DELL'INTEGRAZIONE DELLE PRESTAZIONI SPECIALISTICHE: *Prof. Ing. Antonio Grimaldi*	
COORDINATORE PER LA SICUREZZA IN FASE DI PROGETTAZIONE: *Dott. Ing. Michele Curiale*	ORDINE DEGLI INGEGNERI PROVINCIA DI SALERNO — DOTT. ING. LORENZO INFANTE Albo N. 3446
VISTO IL RESP. DEL PROCEDIMENTO *Dott. Ing. Achille Devitofranceschi*	
PROTOCOLLO — DATA	

PROGETTO STRADALE

ZONA SVINCOLO

SEZIONI TRASVERSALI RAMI DI SVINCOLO – RAMO AUX 6–7 TAV. 1 di 1

CODICE PROGETTO (PROGETTO / LIV. PROG. / N. PROG.)	NOME FILE	REVISIONE	FOGLIO	SCALA:
DG1909 D 1701	P00PS01TRASZ34B.DWG — CODICE ELAB. P00PS01TRASZ34	B	23 DI 23	1:200

REV.	DESCRIZIONE	DATA	REDATTO	VERIFICATO	APPROVATO
C					
B	EMISSIONE A SEGUITO OSSERVAZIONI CDS	MARZO 2020	L. Mazzoni	R. Velotta	L. Infante
A	EMISSIONE PER CDS	06/2017	M. Rossi	B. De Santis	L. Infante