SEZIONE N. : 21
QT. PROGETTO : 30.754
DIST.PROG. : 425.000
DIST.PREC. : 17.993
DIST.SUCC. : 11.963

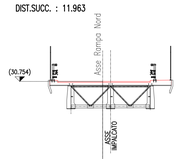

SCALA 1:200

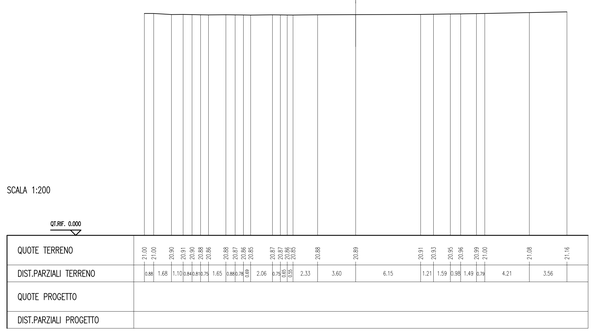

SCAVI E BONFICHE	
FONDO	31.010 mc
BONIFICA	9.303 mq
ITOSSO	5.841 mq
RILEVATI	
RILEVATO	149.544 mq
TERRENO VEGETALE	24.310 mc
SOVRASTRUTTURA STRADALE	
CASSONETTO	9.750 mc

SEZIONE N. : 23
QT. PROGETTO : 27.626
DIST.PROG. : 475.000
DIST.PREC. : 25.000
DIST.SUCC. : 25.000

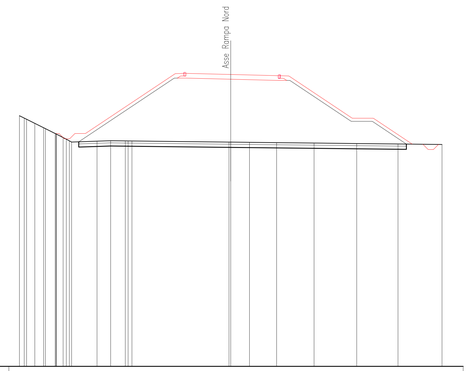

SCALA 1:200

SCAVI E BONFICHE	
FONDO	43.202 mc
BONIFICA	12.060 mq
ITOSSO	1.112 mq
RILEVATI	
RILEVATO	169.440 mq
TERRENO VEGETALE	54.955 mc
SOVRASTRUTTURA STRADALE	
CASSONETTO	9.750 mc

SEZIONE N. : S2
QT. PROGETTO : 30.005
DIST.PROG. : 436.963
DIST.PREC. : 11.963
DIST.SUCC. : 13.037

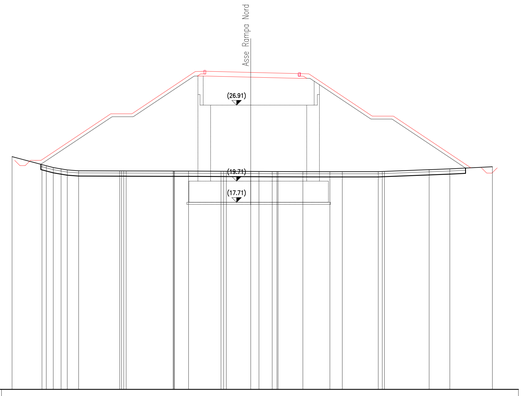

SCALA 1:200

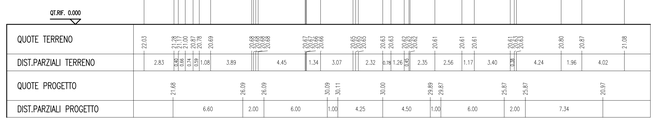

SCAVI E BONFICHE	
FONDO	27.915 mc
BONIFICA	8.877 mq
ITOSSO	1.125 mq
RILEVATI	
RILEVATO	92.213 mq
TERRENO VEGETALE	14.984 mc
SOVRASTRUTTURA STRADALE	
CASSONETTO	9.750 mc

SEZIONE N. : 24
QT. PROGETTO : 26.072
DIST.PROG. : 500.000
DIST.PREC. : 25.000
DIST.SUCC. : 25.000

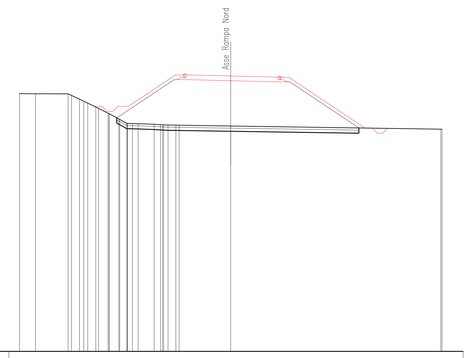

SCALA 1:200

SCAVI E BONFICHE	
FONDO	37.663 mc
BONIFICA	11.367 mq
ITOSSO	0.866 mq
RILEVATI	
RILEVATO	100.117 mq
TERRENO VEGETALE	17.939 mc
SOVRASTRUTTURA STRADALE	
CASSONETTO	9.750 mc

SEZIONE N. : 22
QT. PROGETTO : 29.190
DIST.PROG. : 450.000
DIST.PREC. : 13.037
DIST.SUCC. : 25.000

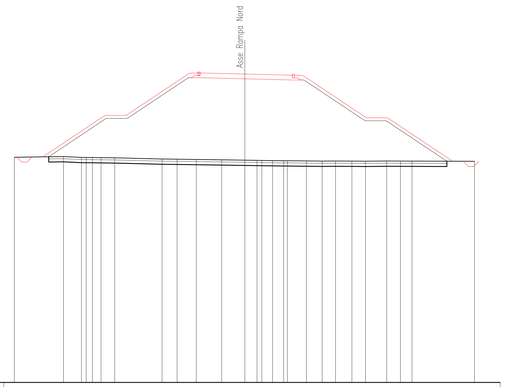

SCALA 1:200

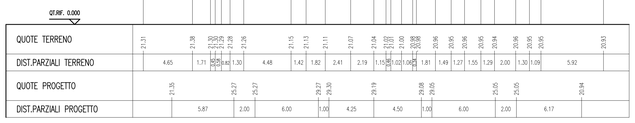

SCAVI E BONFICHE	
FONDO	17.316 mc
BONIFICA	5.515 mq
ITOSSO	0.915 mq
RILEVATI	
RILEVATO	56.193 mq
TERRENO VEGETALE	8.278 mc
SOVRASTRUTTURA STRADALE	
CASSONETTO	9.750 mc

SEZIONE N. : 25
QT. PROGETTO : 24.938
DIST.PROG. : 525.000
DIST.PREC. : 25.000
DIST.SUCC. : 21.009

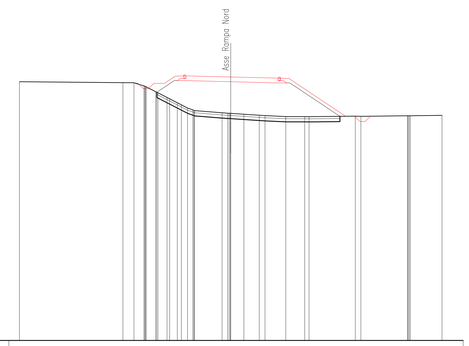

SCALA 1:200

Anas SpA

Area Compartimentale Lazio

AUTOSTRADA DEL GRANDE RACCORDO ANULARE
Lavori di Potenziamento dello
Svincolo Tiburtina
1° Stralcio Funzionale

PROGETTO DEFINITIVO

PROGETTAZIONE: PROGETTAZIONE GRANDI INFRASTRUTTURE - PROGIN SPA

PROGETTISTA:
Dott.Ing. Lorenzo Infante
Ordine degli Ingegneri Provincia di Salerno n° 3446

IL GEOLOGO:
Dott. Geol. Gianluca Pandolfi Elmi

IL RESPONSABILE DELL'INTEGRAZIONE DELLE PRESTAZIONI SPECIALISTICHE:
Prof. Ing. Antonio Grimaldi

COORDINATORE PER LA SICUREZZA IN FASE DI PROGETTAZIONE:
Dott. Ing. Michele Curiale

VISTO IL RESP. DEL PROCEDIMENTO
Dott. Ing. Achille Devitofranceschi

PROTOCOLLO | DATA

PROGETTAZIONE

PROGETTAZIONE GRANDI INFRASTRUTTURE PROGIN S.p.A. — Mandataria
Italtec Ingegneria s.r.l. — Mandante

ORDINE DEGLI INGEGNERI PROVINCIA DI SALERNO — INGEGNERE LORENZO INFANTE — N° 3446

PROGETTO STRADALE

RAMPA DI INVERSIONE NORD

SEZIONI TRASVERSALI – TAV. 6 di 7

CODICE PROGETTO (PROGETTO, LIV. PROG., N. PROG.)	NOME FILE	REVISIONE	FOGLIO	SCALA:
DG1909 D 1701	CODICE ELAB. P00PS02TRASZ06 — P00PS02TRASZ06B.DWG	B	06 DI 07	1:200

REV.	DESCRIZIONE	DATA	REDATTO	VERIFICATO	APPROVATO
C					
B	EMISSIONE A SEGUITO OSSERVAZIONI CDS	MARZO 2020	L. Mazzoni	R. Velotta	L. Infante
A	EMISSIONE PER CDS	06/2017	M. Rossi	B. De Santis	L. Infante