


SCALA QUOTE 1:100
SCALA DISTANZE 1:1000

OT.REF. 20,000

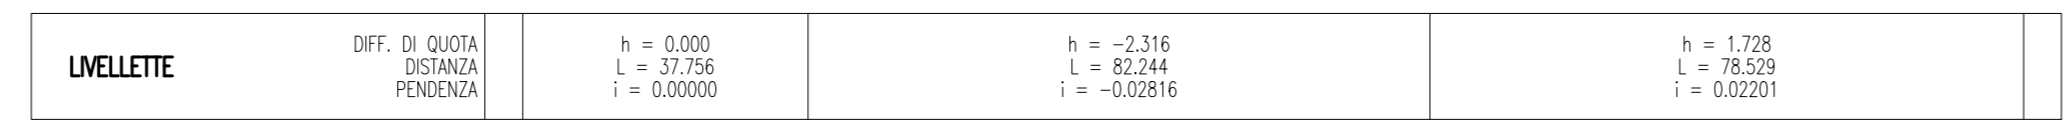

PROFILO RAMPA EST
RAMP EST 2
(Collegamento con Via Zon Fontana)

SCALA QUOTE 1:100
SCALA DISTANZE 1:1000

OT.REF. 20,000

(*) EVENTUALE COLLEGAMENTO "RAMPA EST-RAMO EST 1" CON VIA ZON FONTANA NEL CASO IN CUI LA REALIZZAZIONE DELL'ASSE PRUSST SIA SUCCESSIVA ALLA REALIZZAZIONE DEI LAVORI DEL PRESENTE PROGETTO. IL PROGETTO DI TALE COLLEGAMENTO E' COMPATIBILE CON IL PROGETTO DELL'ASSE PRUSST

Anas SpA

Area Compartimentale Lazio

AUTOSTRADA DEL GRANDE RACCORDO ANULARE

Lavori di Potenziamento dello Svincolo Tiburtina
1° Stralcio Funzionale

PROGETTO DEFINITIVO

PROGETTAZIONE: PROGETTAZIONE GRANDI INFRASTRUTTURE - PERIODI SPA

PROGETTISTA:
Dott. Ing. Lorenzo Biondi
Dott. Ing. Giuseppe Proietto di Salerno n° 3461

IL RESPONSABILE DELL'INTEGRAZIONE DELLE PRESTAZIONI SPECIALISTICHE:
Prof. Ing. Antonio Giametti

COORDINATORE PER LA SICUREZZA IN FASE DI PROGETTAZIONE:
Dott. Ing. Miriam Curcio

VISTO IL RESP. DEL PROCEDIMENTO:
Dott. Ing. Achille Devaldeswamy

PROTOCOLLO DATA

PROGETTAZIONE

PROGETTAZIONE
GRANDI
INFRASTRUTTURE
PROGIN s.p.a.
Mandatario

ORDINE DEGLI INGEGNERI
LOMBARDI
INFRASTRUTTURE
N° 2
1952

Mandatario

PROGETTO STRADALE
RAMPE DI USCITA DAL GRA - (ZONA SUD)
PROFILI LONGITUDINALI RAMPA EST

PROGETTO	LIV. PROG.	N. PROG.	NOME FILE	REVISIONE	FOGLIO	SCALA:
DG1909	D	1701	PO0PS03TRAFPO2B.DWG	B	02 di 02	1:1000 1:100

REVISIONE	DATA	REDDATO	VERIFICATO	APPROVATO
B		L. Mazzoni	R. Velotta	L. Infante
A		M. Rossi	B. De Santis	L. Infante