



QUOTE E BORDO	2,650 m
STRADA	3,500 m
TRONCO VERTICALE	3,500 m
CONOSCIMENTI STRADALI	5,300 m
STRADA DI USURA	5,300 m

SEZIONE N. : 13
 QT. PROGETTO : 30.469
 DIST.PROG. : 240.000
 DIST.PREC. : 20.000
 DIST.SUCC. : 20.000

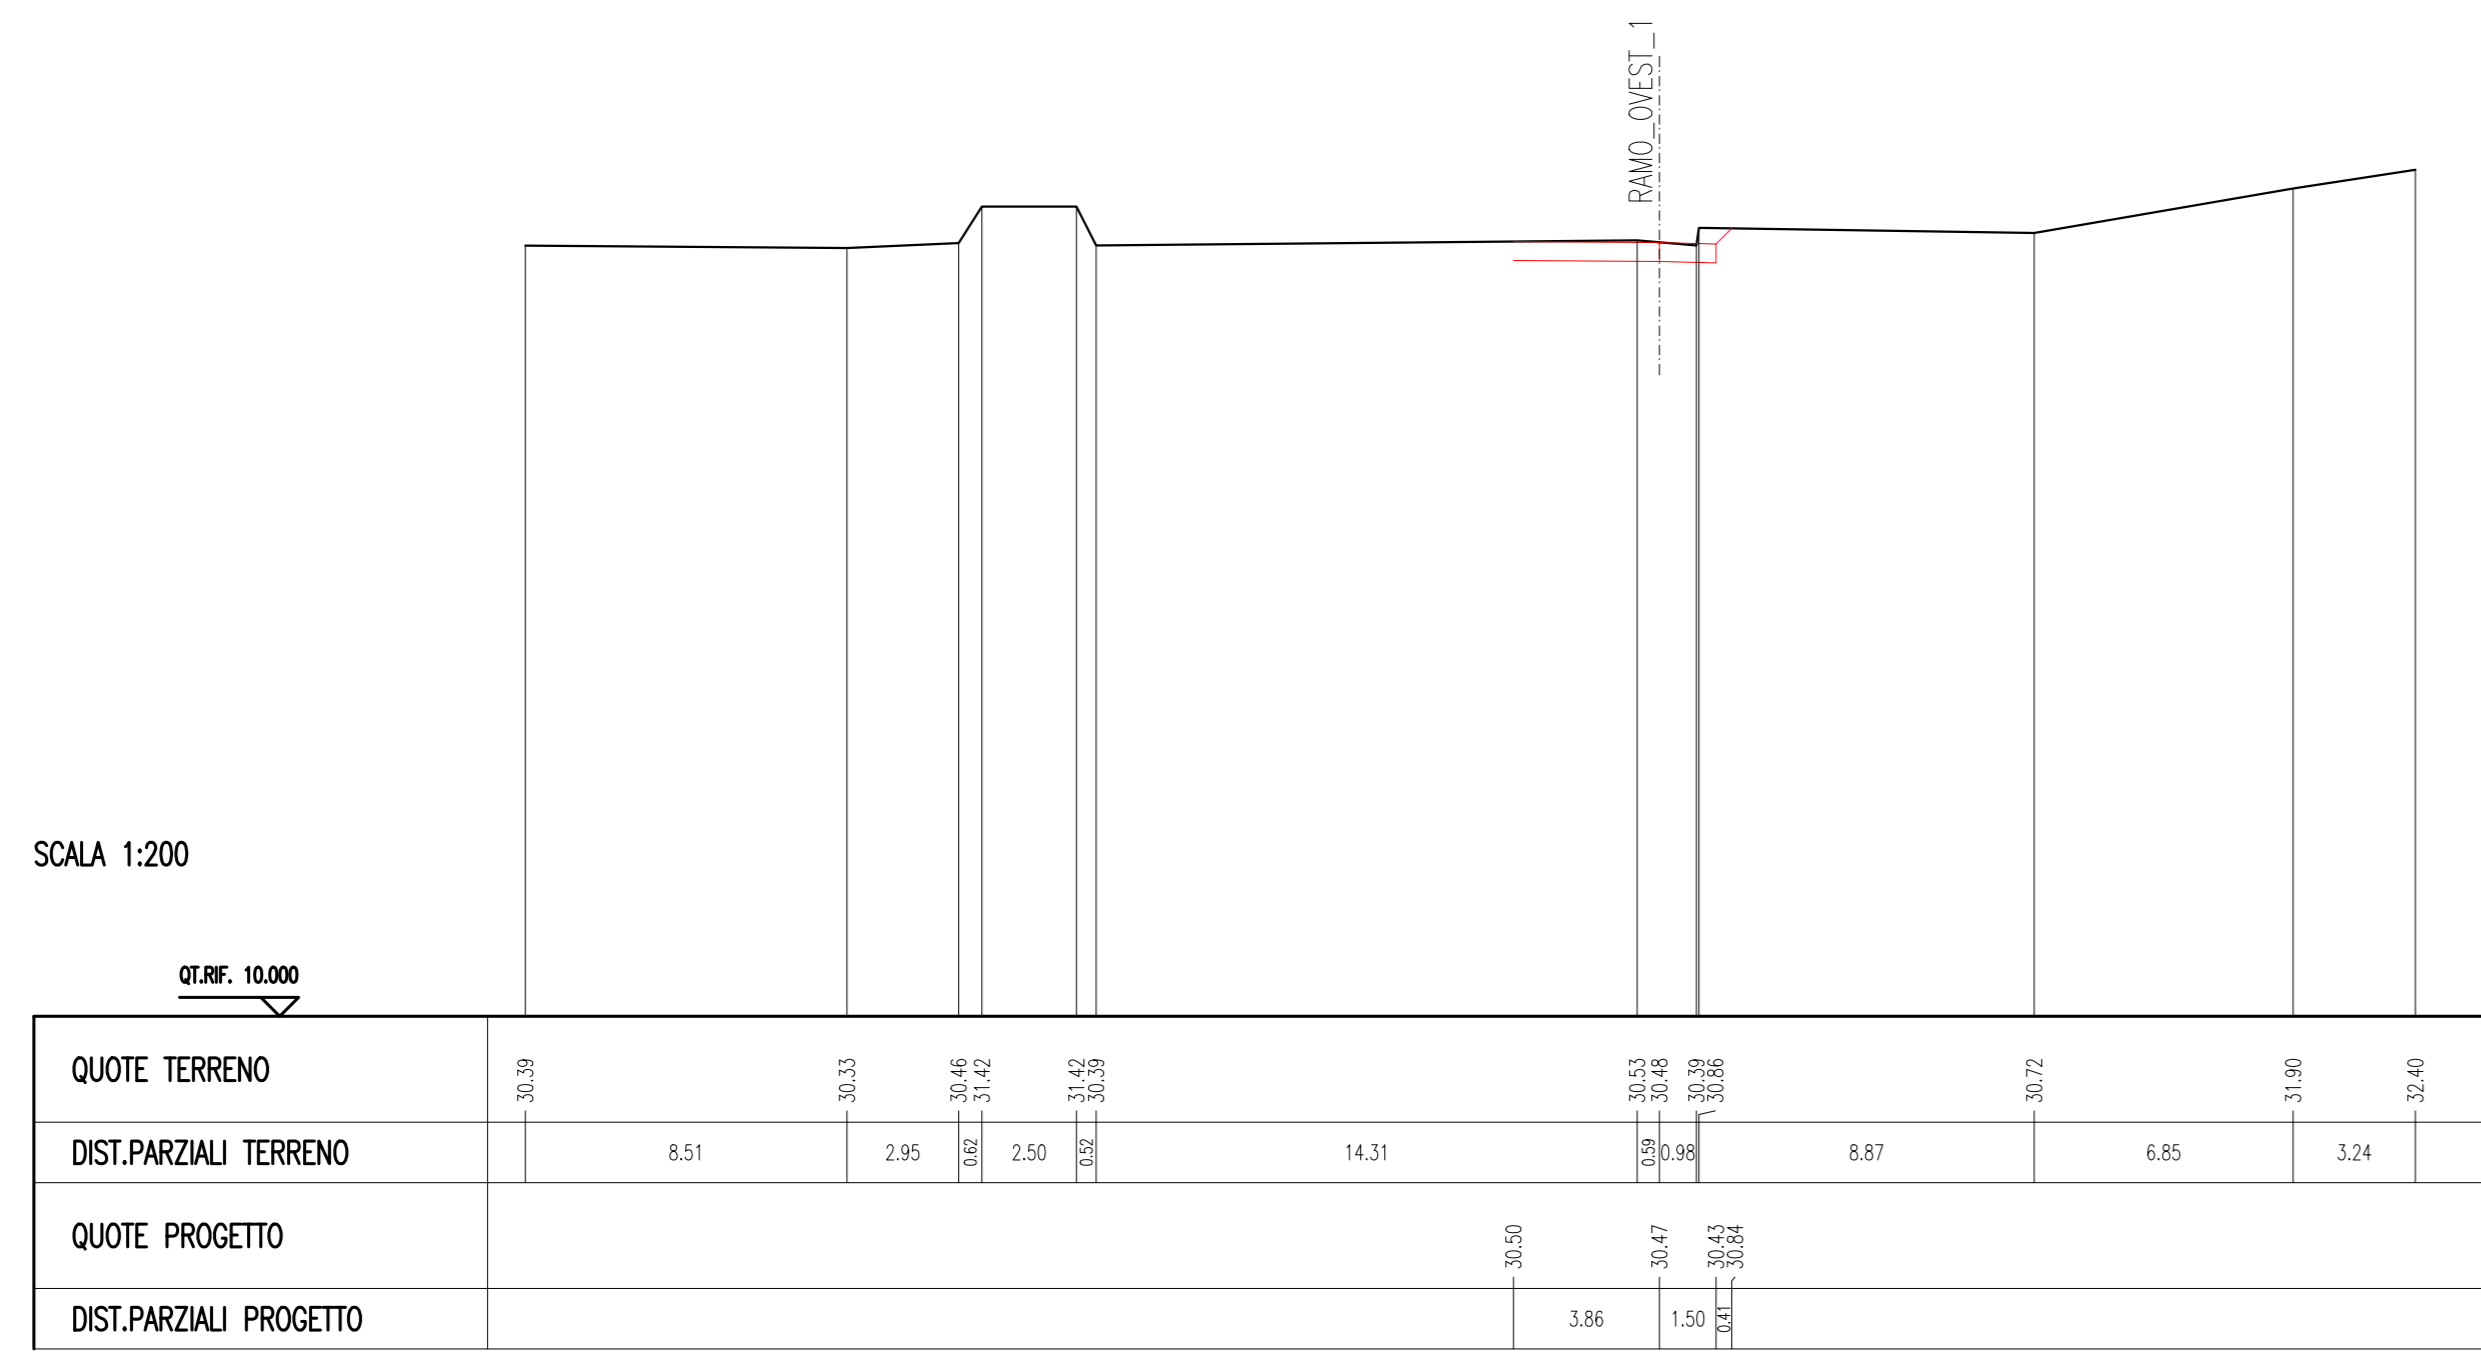


QUOTE E BORDO	4,630 m
STRADA	5,800 m
TRONCO VERTICALE	5,800 m
CONOSCIMENTI STRADALI	8,500 m
STRADA DI USURA	8,500 m

SEZIONE N. : 16
 QT. PROGETTO : 30.285
 DIST.PROG. : 300.000
 DIST.PREC. : 20.000
 DIST.SUCC. : 20.000

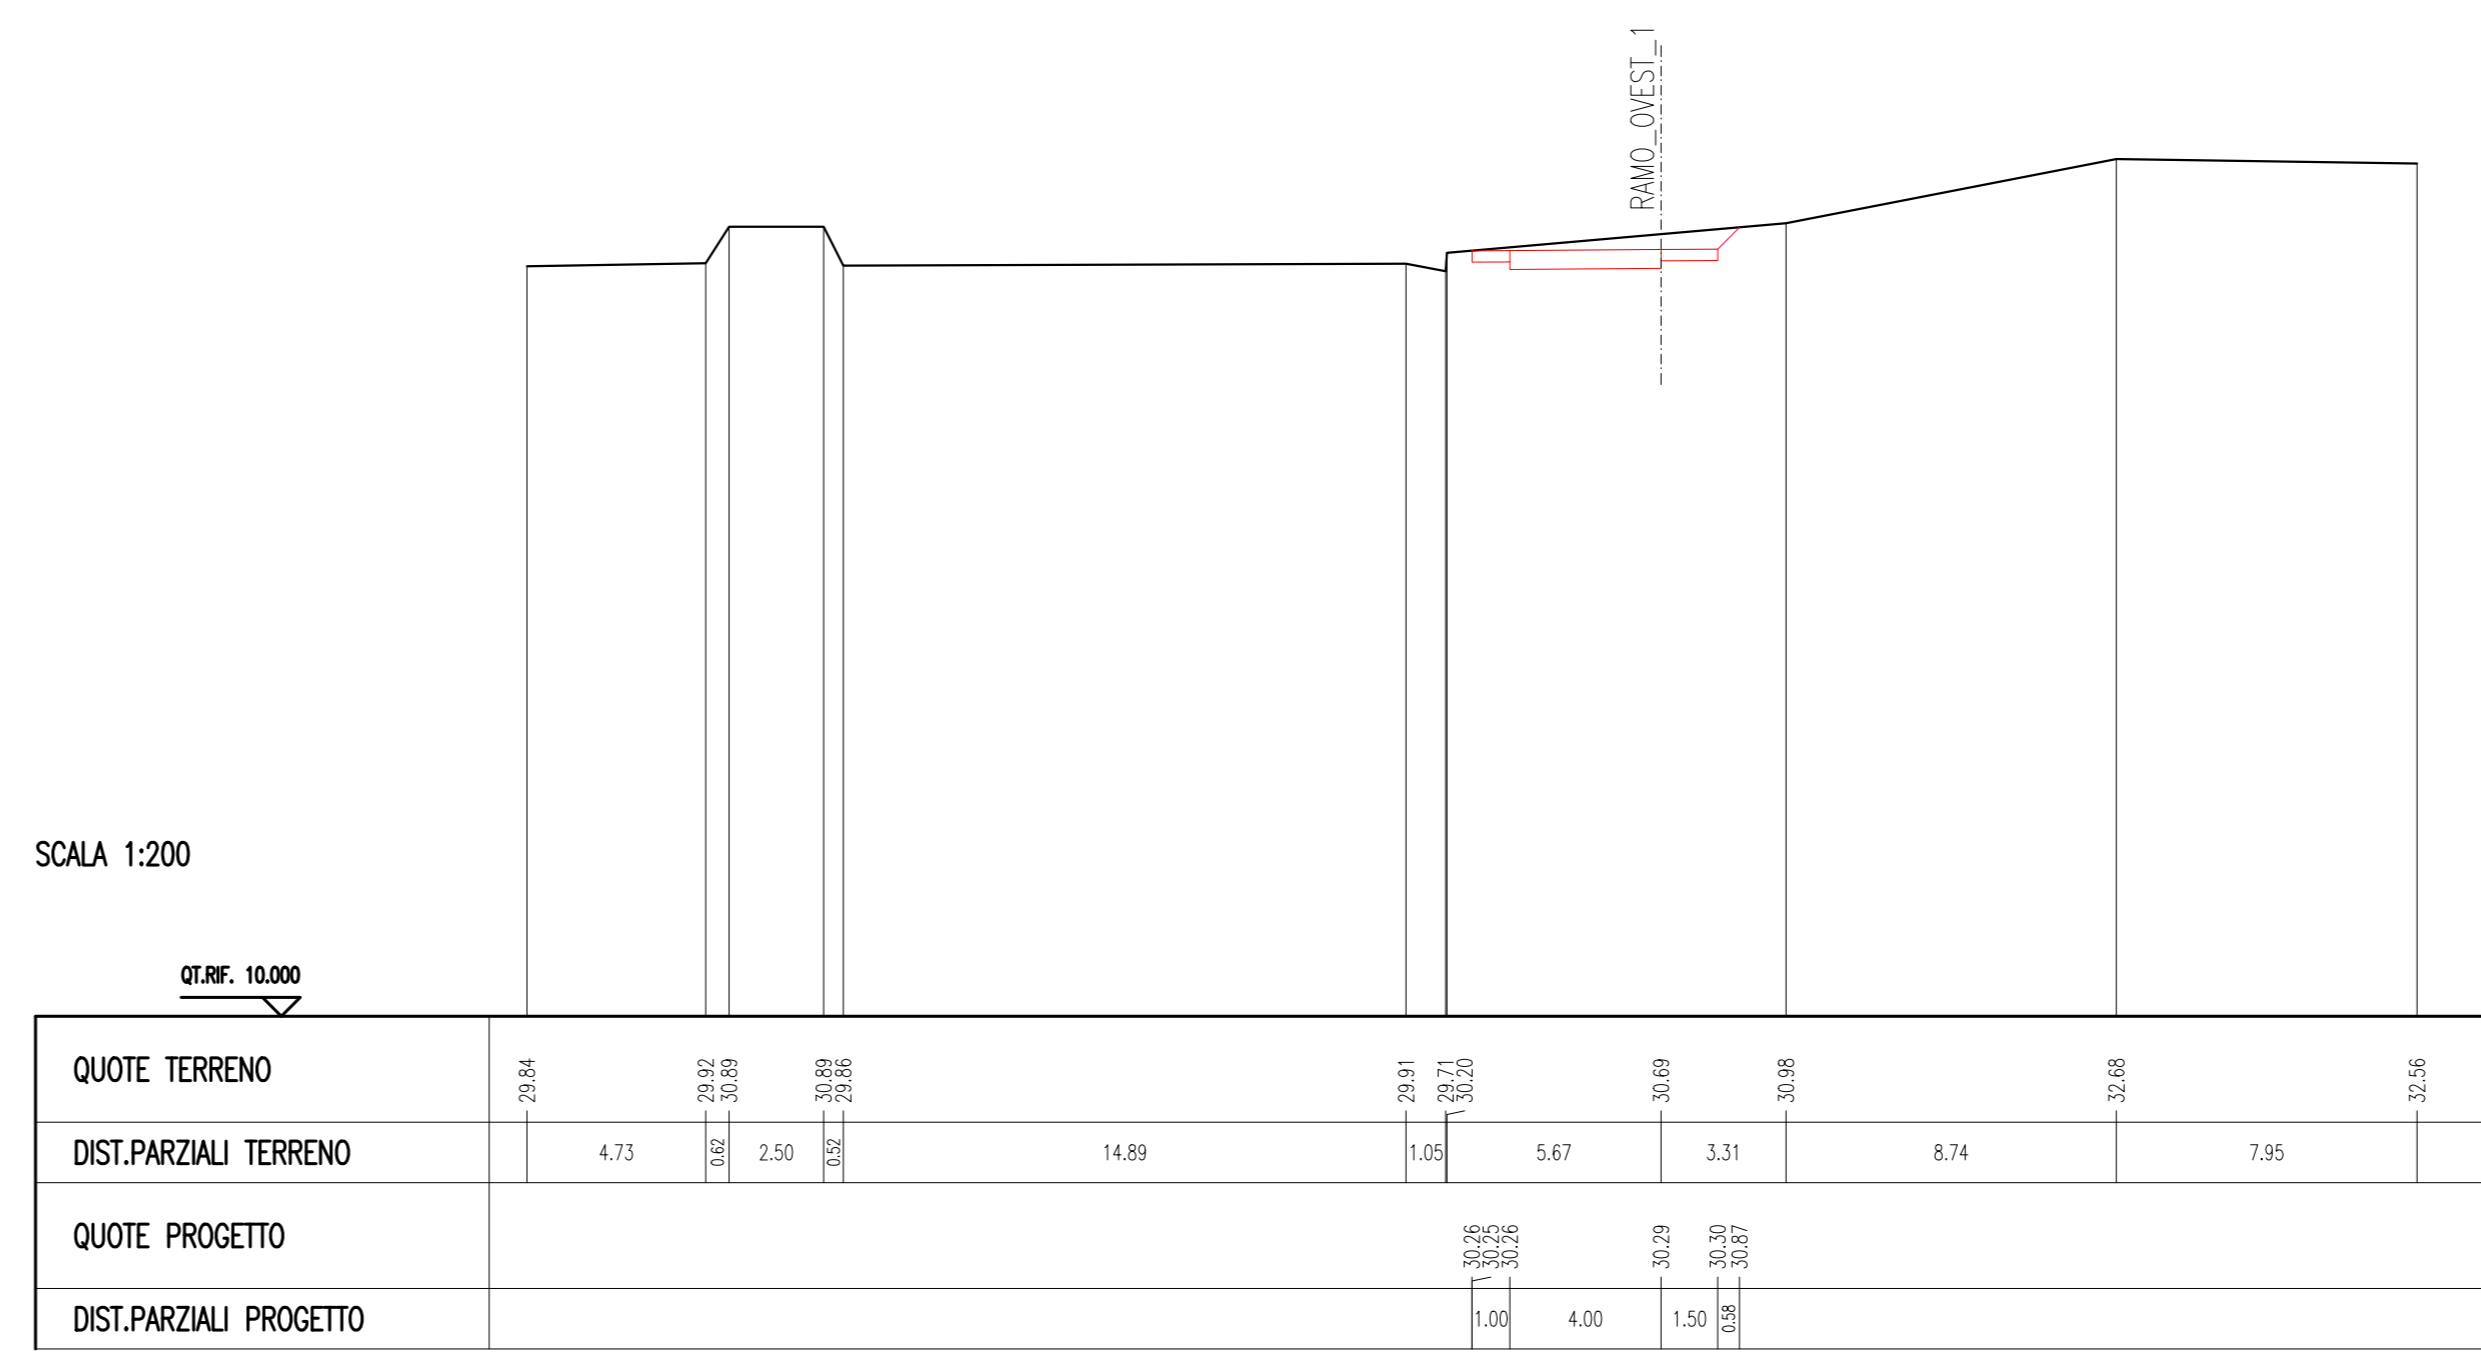


QUOTE E BORDO	3,150 m
STRADA	3,954 m
TRONCO VERTICALE	3,954 m
CONOSCIMENTI STRADALI	7,388 m
STRADA DI USURA	7,388 m

SEZIONE N. : 14
 QT. PROGETTO : 30.322
 DIST.PROG. : 260.000
 DIST.PREC. : 20.000
 DIST.SUCC. : 20.000

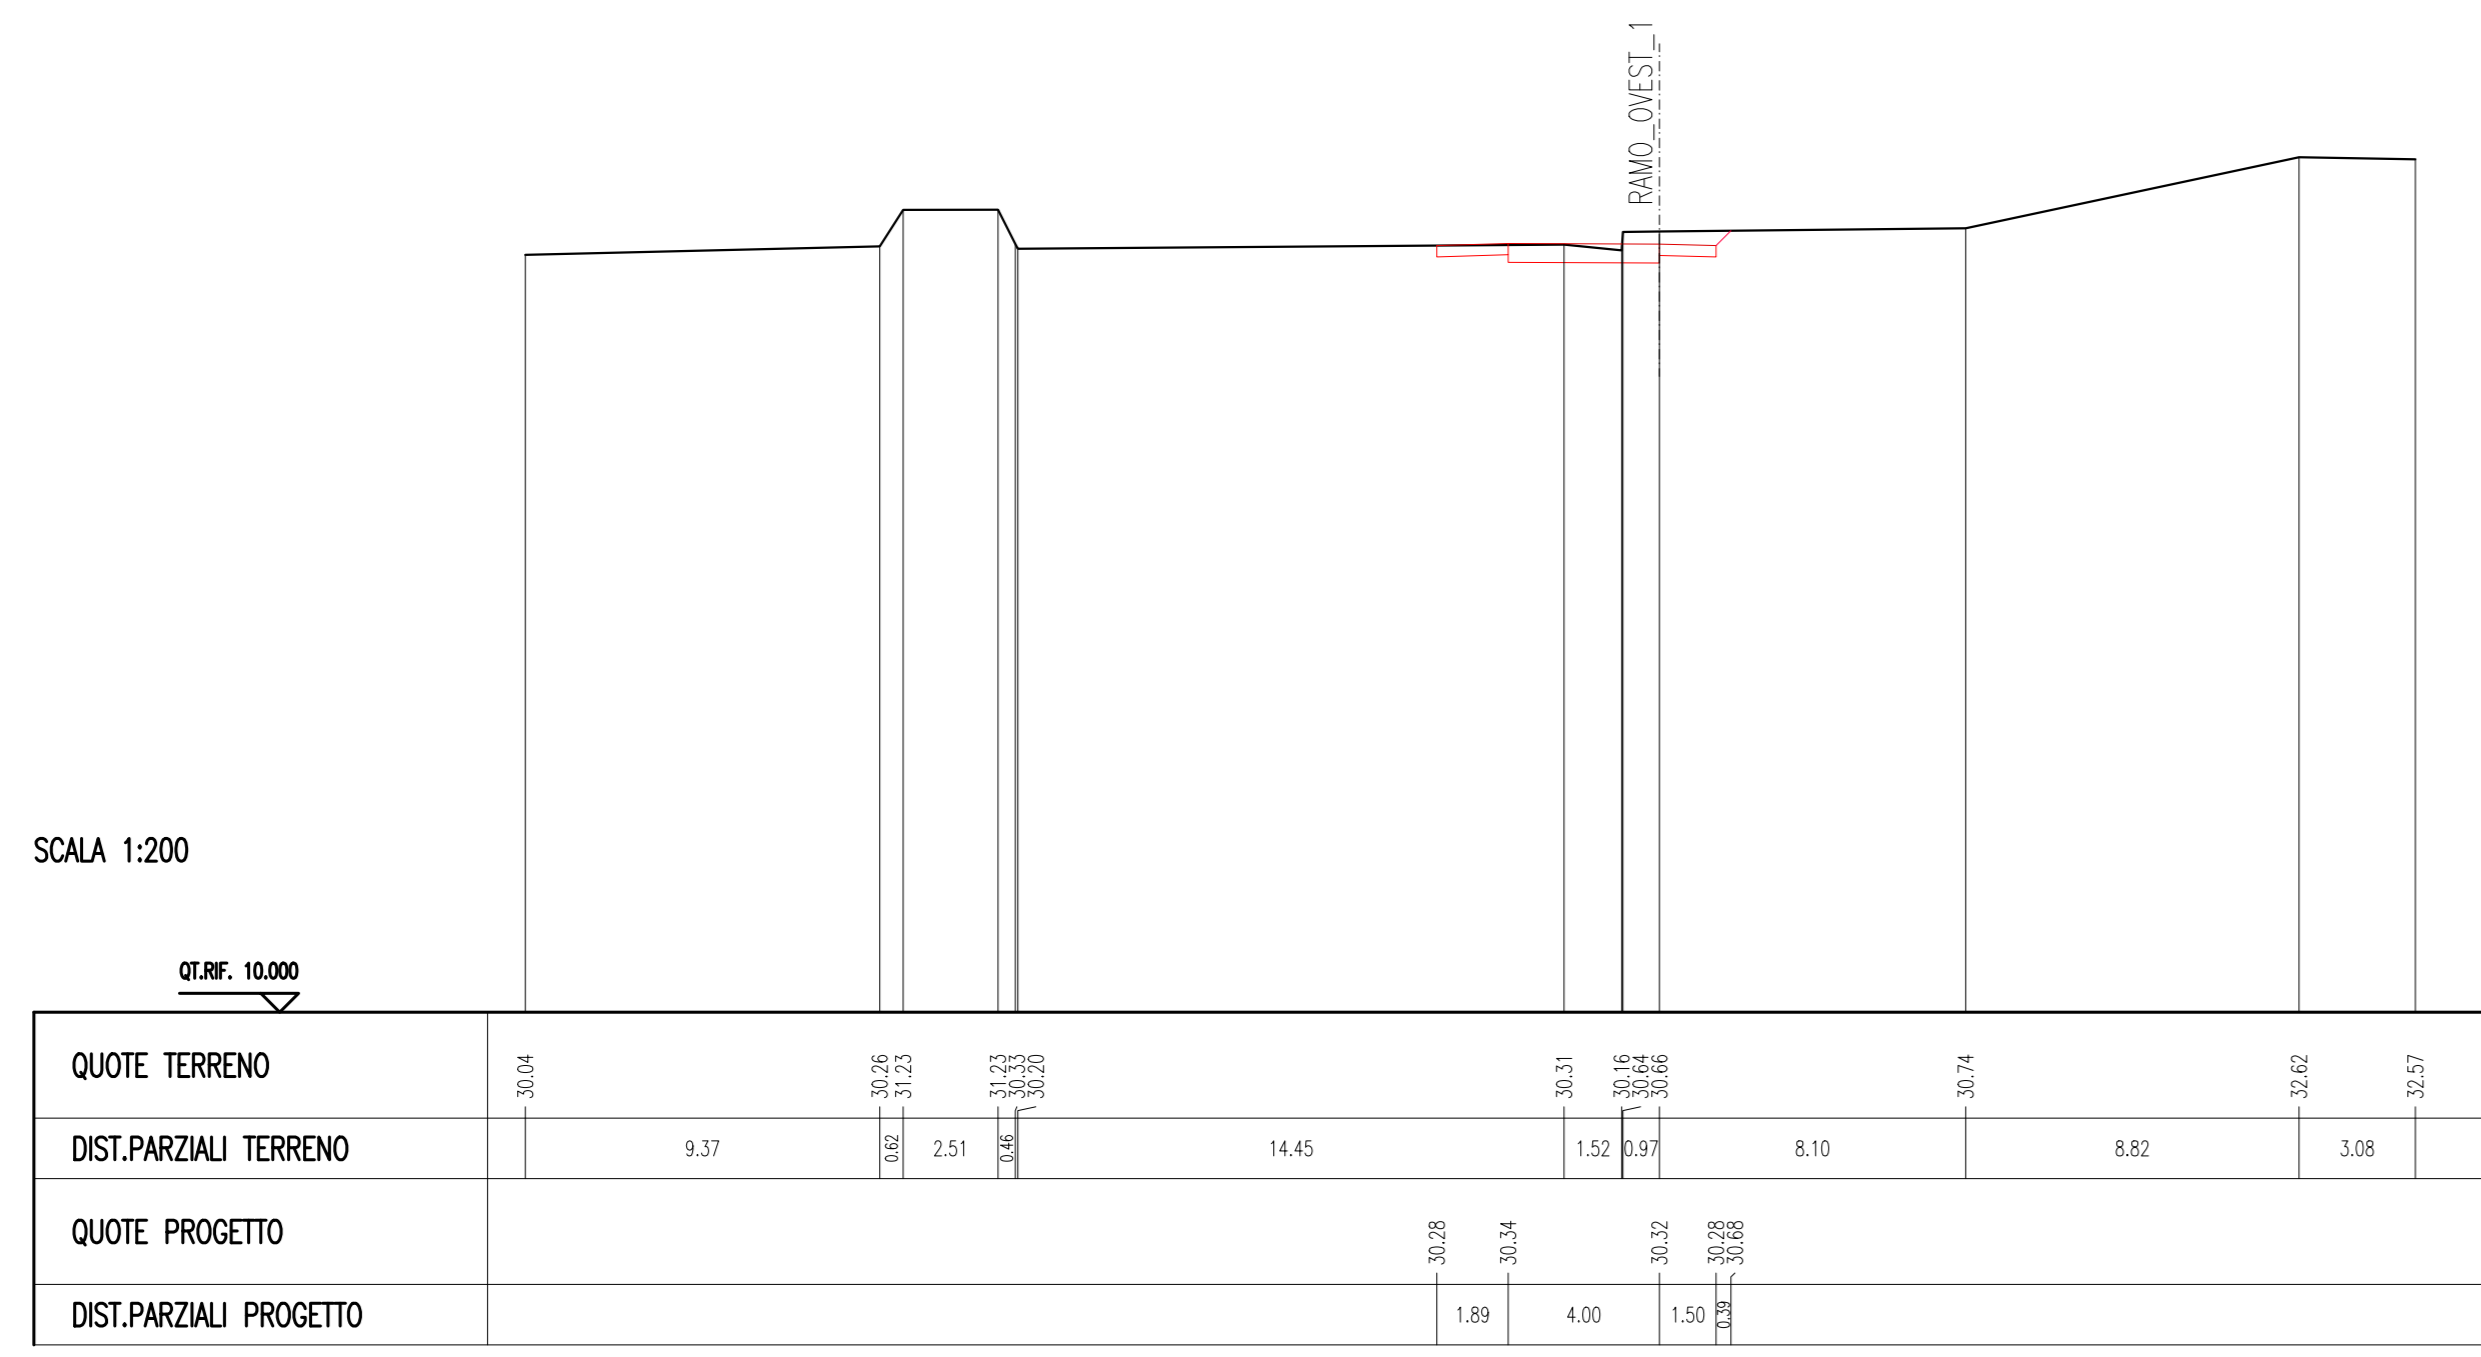


QUOTE E BORDO	3,704 m
STRADA	4,214 m
TRONCO VERTICALE	4,214 m
CONOSCIMENTI STRADALI	6,500 m
STRADA DI USURA	6,500 m

SEZIONE N. : 17
 QT. PROGETTO : 30.559
 DIST.PROG. : 320.000
 DIST.PREC. : 20.000
 DIST.SUCC. : 20.000

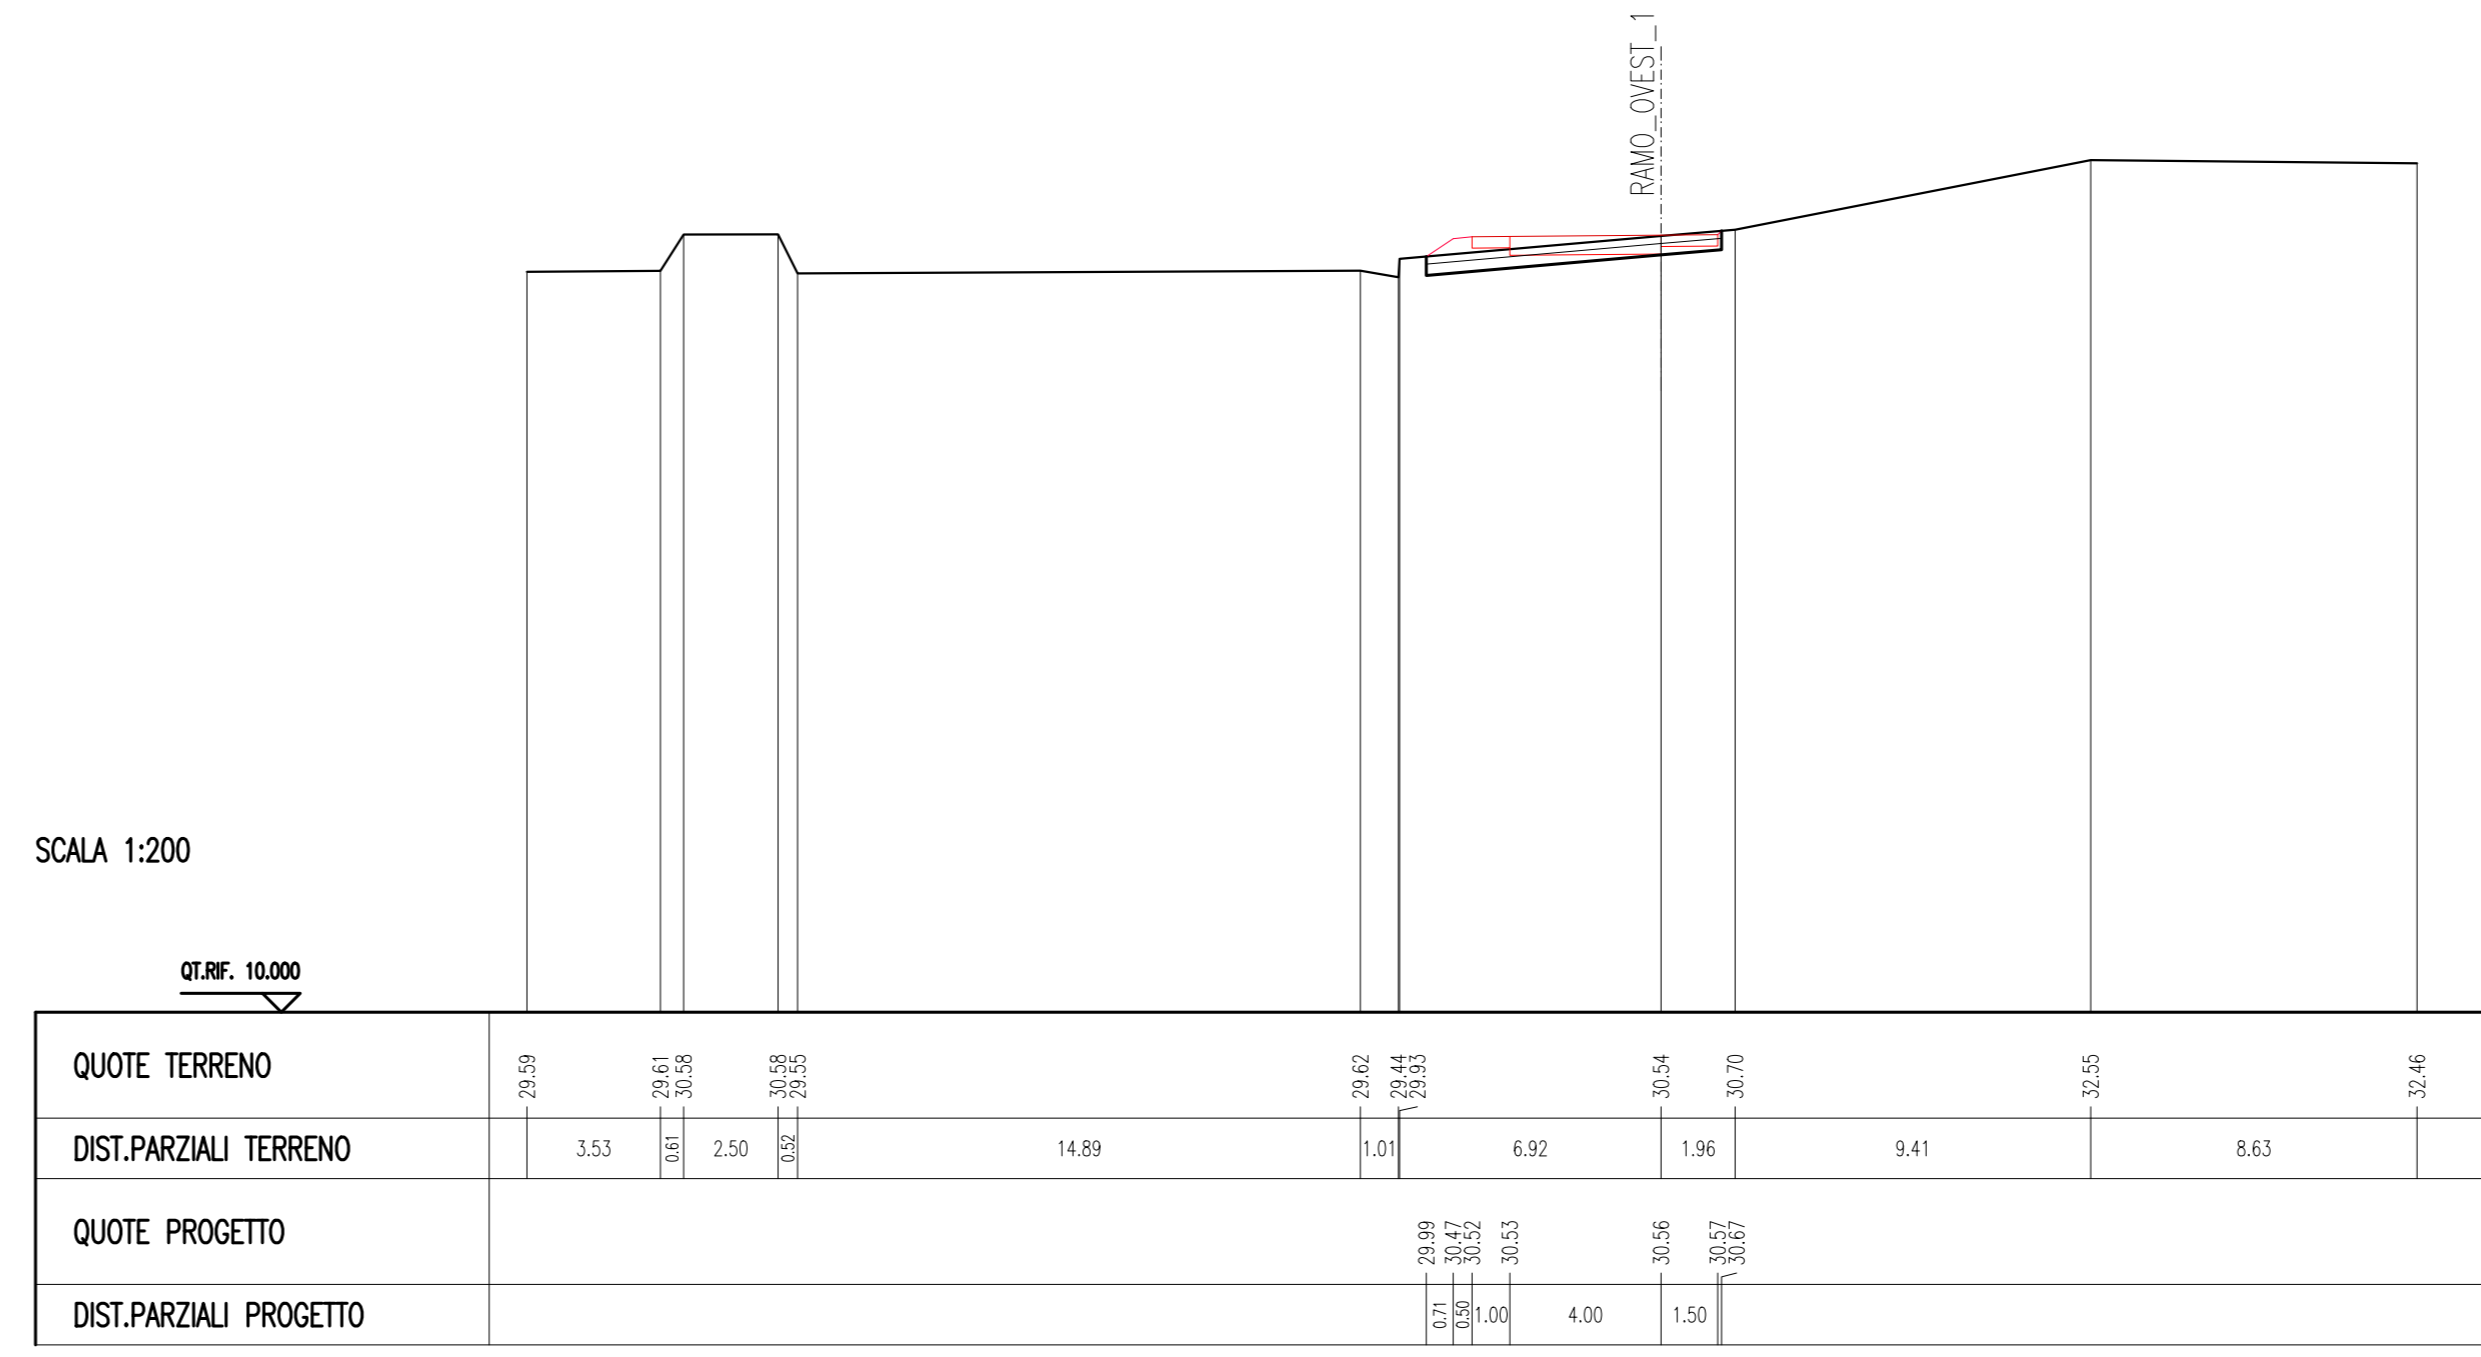


QUOTE E BORDO	4,700 m
STRADA	5,710 m
TRONCO VERTICALE	5,710 m
CONOSCIMENTI STRADALI	8,254 m
STRADA DI USURA	8,254 m

SEZIONE N. : 15
 QT. PROGETTO : 30.212
 DIST.PROG. : 280.000
 DIST.PREC. : 20.000
 DIST.SUCC. : 20.000

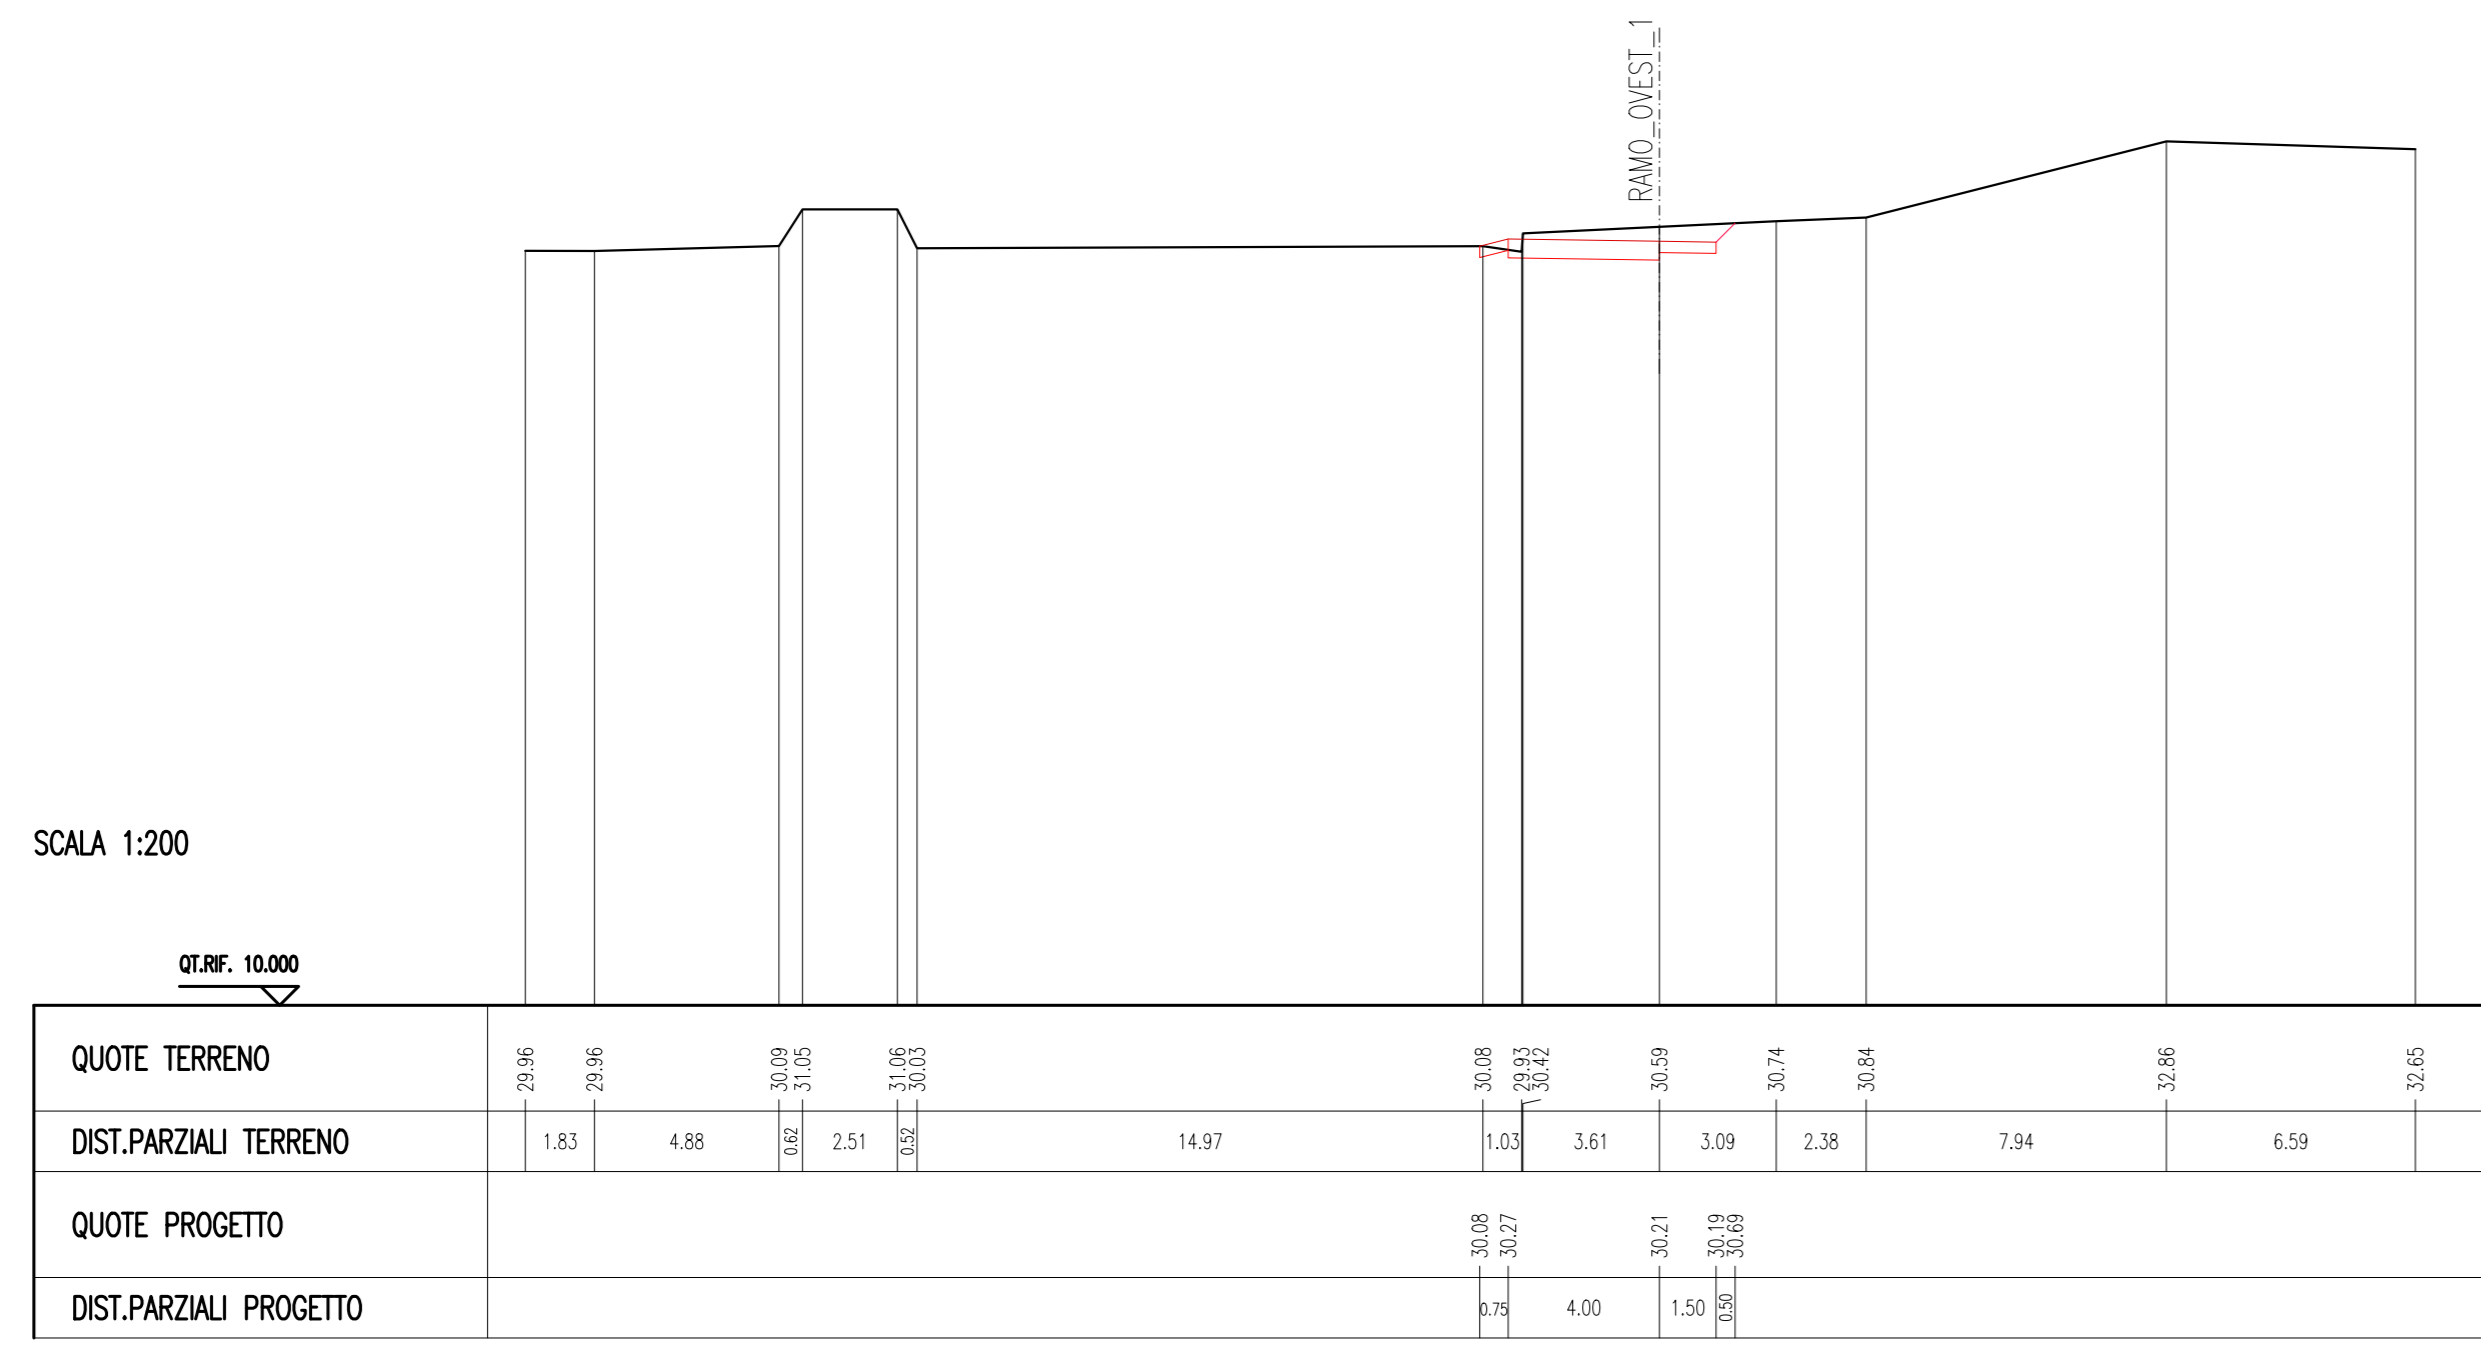

QUOTE E BORDO	3,900 m
STRADA	4,410 m
TRONCO VERTICALE	4,410 m
CONOSCIMENTI STRADALI	6,500 m
STRADA DI USURA	6,500 m

SEZIONE N. : 18
 QT. PROGETTO : 31.032
 DIST.PROG. : 340.000
 DIST.PREC. : 20.000
 DIST.SUCC. : 20.000

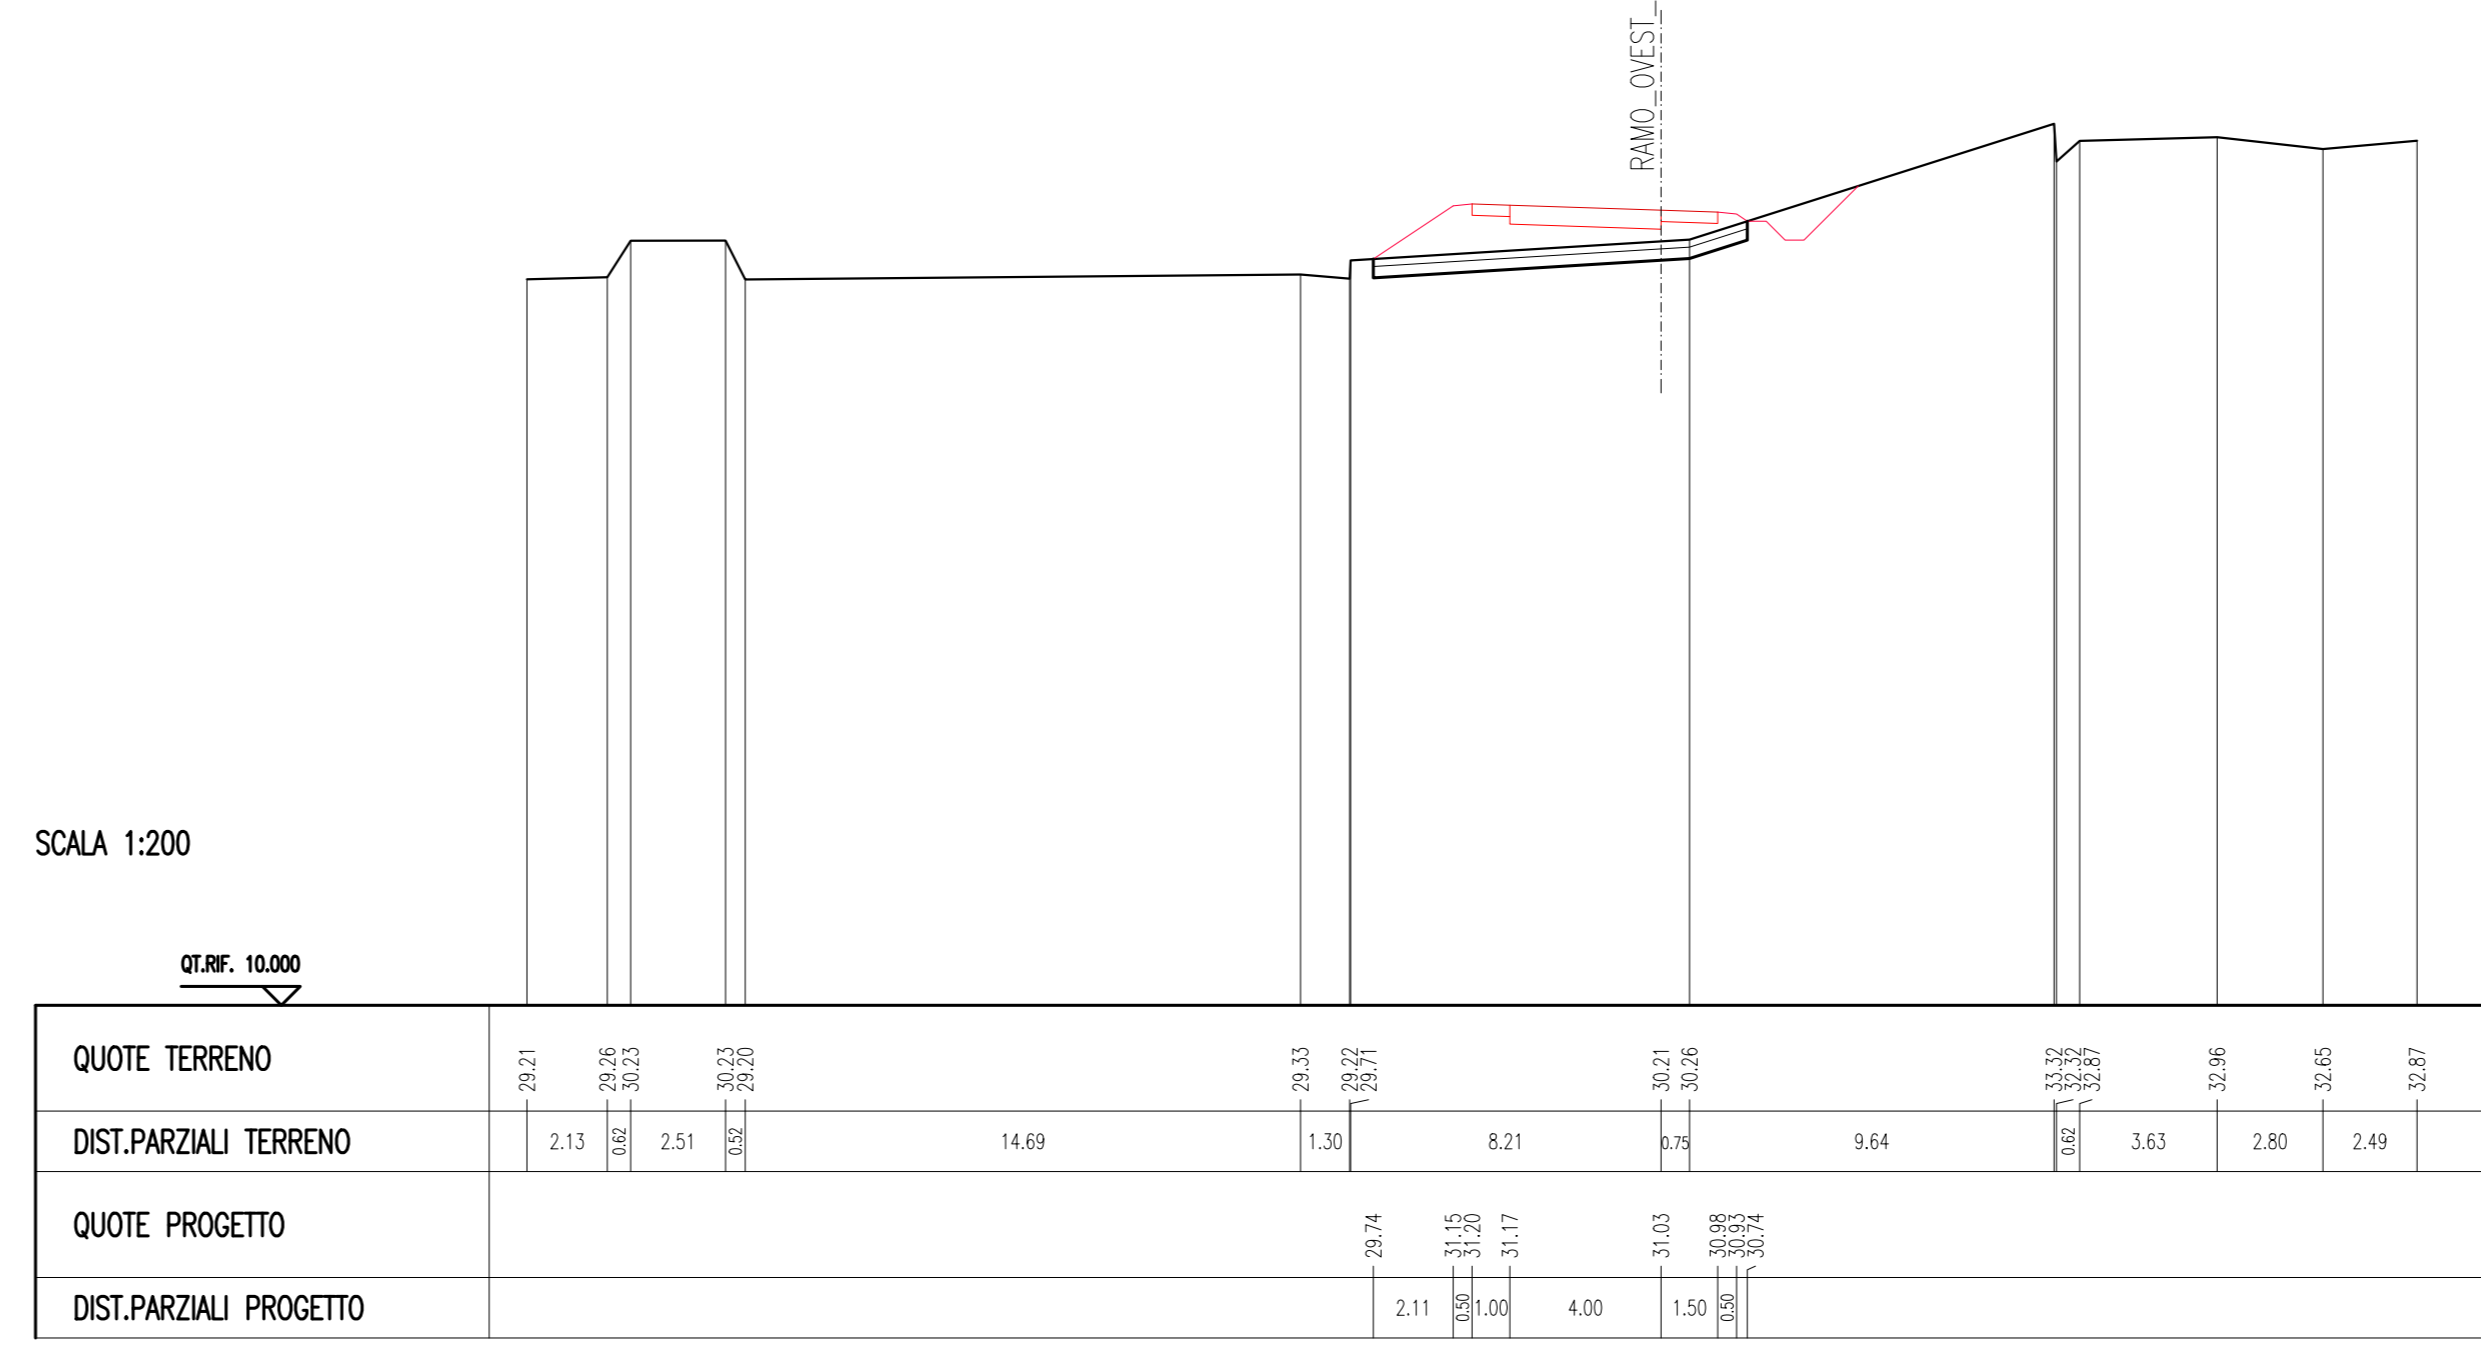



Anas SpA

Area Compartimentale Lazio

AUTOSTRADA DEL GRANDE RACCORDO ANULARE

Lavori di Potenziamento dello
 Svincolo Tiburtina
 1° Stralcio Funzionale

PROGETTO DEFINITIVO

PROGETTAZIONE: PROGETTAZIONE GRADINI INFRASTRUTTURE - PROGETTO SPA

PROGETTISTA:
 Dit. Ing. Lorenzo Aldini
 (Direttore degli Impieghi / Presidente di Sezione n° 346)

IL GEOLOGO:
 Dit. Geol. Gianluca Pandolfi Etna

IL RESPONSABILE DELL'INTEGRAZIONE DELLE PRESTAZIONI SPECIALISTICHE:
 Prof. Ing. Antonio Cimatti

COORDINATORE PER LA SICUREZZA IN FASE DI PROGETTAZIONE:
 Dit. Ing. Michela Corallo

VISTO IL RESP. DEL PROCEDIMENTO:
 Dit. Ing. Achille Cavallotti

PROTOCOLLO _____ DATA _____

PROGETTAZIONE

PROGETTAZIONE
 GRANDI
 INFRASTRUTTURE
PROGIN s.p.a.
 Mandataria

Mandante


PROGETTO STRADALE
 RAMPE DI USCITA DAL GRA - (ZONA SUD)
 SEZIONI TRASVERSALI RAMPA OVEST E INGRESSO PROVVISORIO - RAMO OVEST 1(3/4)

CODICE PROGETTO	NOME FILE	REVISIONE	FOGLIO	SCALA:
PROGETTO	POOPS03TRASZ03B.DWG			
ELAB.	17/01	B	03 di 16	1:200
C				
A	EMISSIONE A SEGUITO OSSERVAZIONI CDS	MAR201909	L. Mazzoni	R. Velotta
B	EMISSIONE PER CDS	082017	M. Rossi	B. De Santis
REV.	DESCRIZIONE	DATA	REDATTO	VERIFICATO
				APPROVATO