SEZIONE N. : 13
QT. PROGETTO : 28,307
DIST.PROG. : 220,000
DIST.PREC. : 20,000
DIST.SUCC. : 20,000

SCALA 1:200

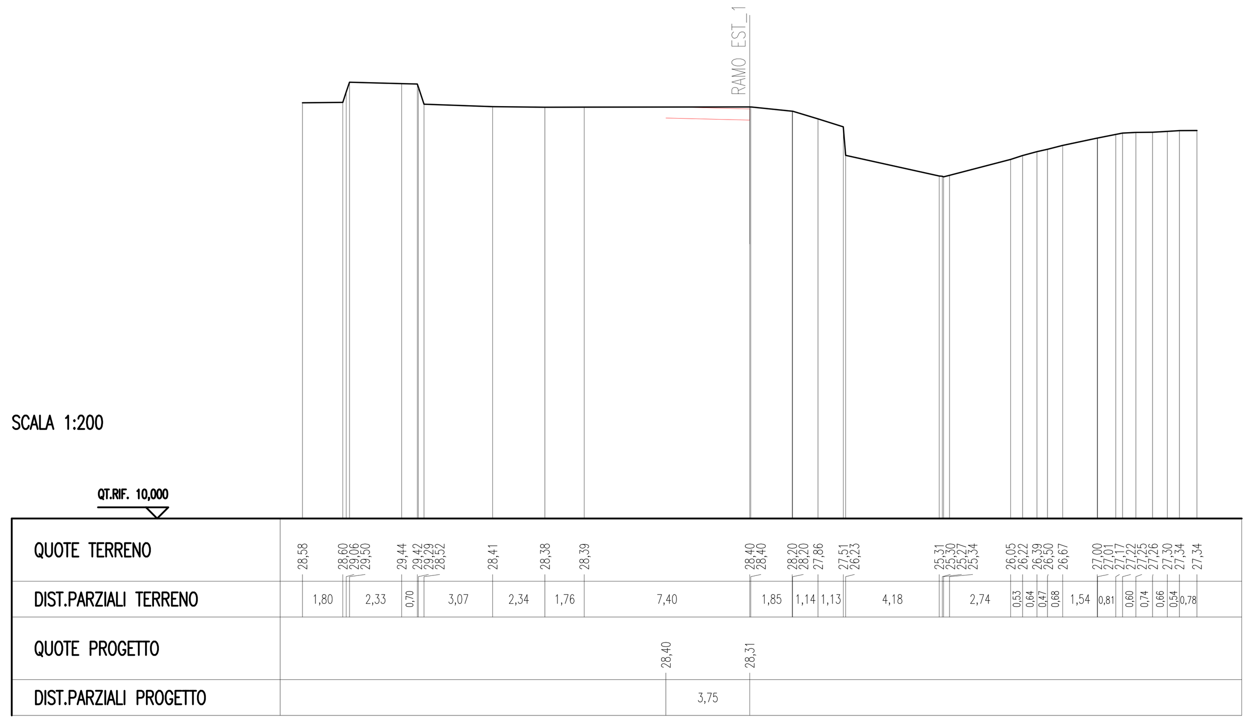

Sz. 13 - 37

SCAVI E BONIFICHE	
STERRO	2,304 mq
SOVRASTRUTTURA STRADALE	
STRATO DI USURA	4,510 m

SEZIONE N. : 16
QT. PROGETTO : 28,840
DIST.PROG. : 280,007
DIST.PREC. : 20,007
DIST.SUCC. : 20,063

SCALA 1:200

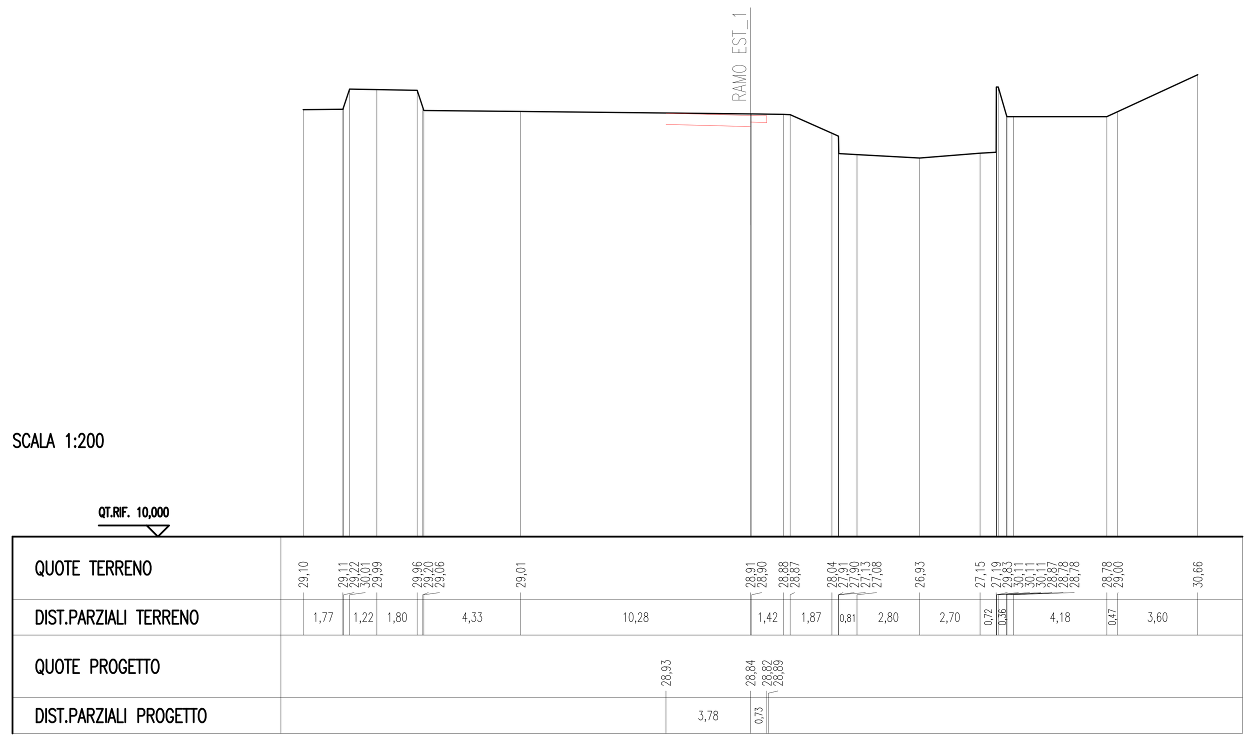

Sz. 16 - 37

SEZIONE N. : 14
QT. PROGETTO : 28,451
DIST.PROG. : 240,000
DIST.PREC. : 20,000
DIST.SUCC. : 20,000

SCALA 1:200

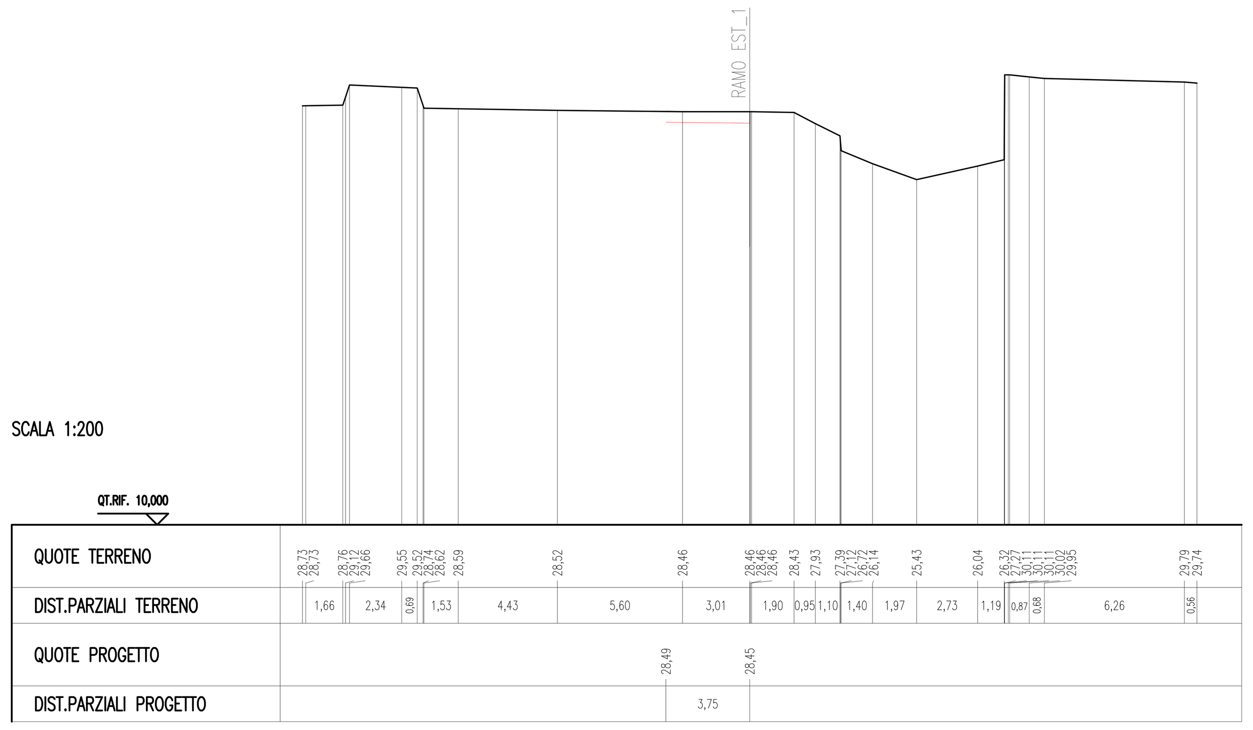

Sz. 14 - 37

SCAVI E BONIFICHE	
STERRO	2,521 mq
SCOTICO	0,688 m
BONIFICA	0,674 mq
SCAVO A SEZIONE OBBLIGATA	2,000 mq
RILEVATI	
RILEVATO	2,547 mq
TERRENO VEGETALE	0,502 m
SOVRASTRUTTURA STRADALE	
STRATO DI USURA	6,490 m
MURI	
MURO	2,010 mq
SCAVO MURO	2,904 mq
RINTERRO MURO	0,781 mq
MAGRONE	0,500 mq

SEZIONE N. : 17
QT. PROGETTO : 29,067
DIST.PROG. : 300,070
DIST.PREC. : 20,063
DIST.SUCC. : 20,013

SCALA 1:200

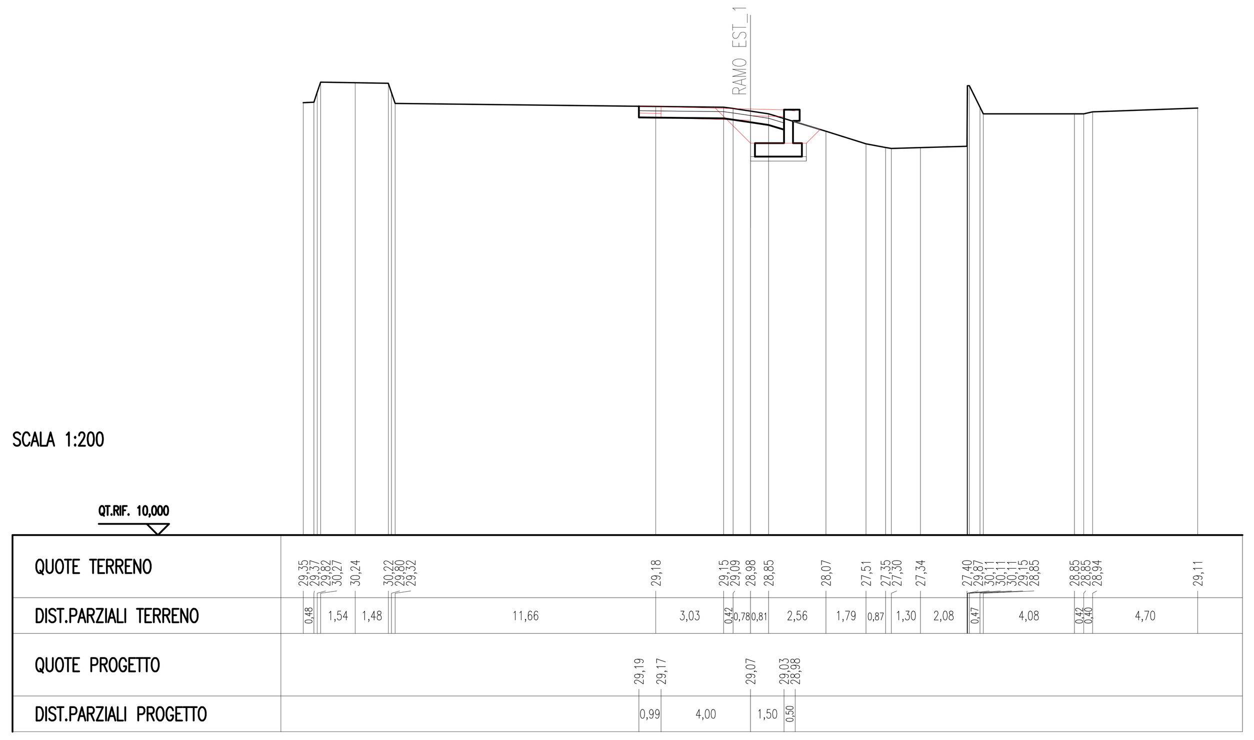

Sz. 17 - 37

SEZIONE N. : 15
QT. PROGETTO : 28,629
DIST.PROG. : 260,000
DIST.PREC. : 20,000
DIST.SUCC. : 20,007

SCALA 1:200

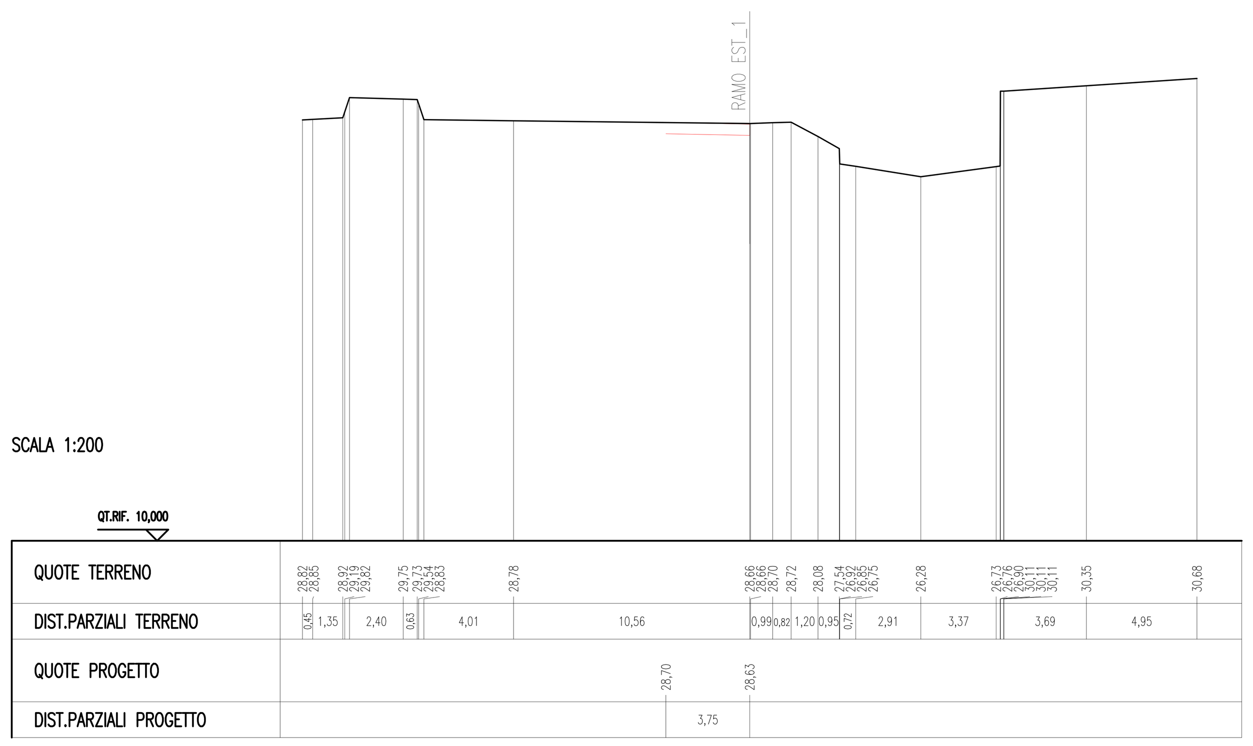

Sz. 15 - 37

SCAVI E BONIFICHE	
STERRO	0,883 mq
SCOTICO	3,086 m
BONIFICA	1,534 mq
SCAVO A SEZIONE OBBLIGATA	1,968 mq
RILEVATI	
RILEVATO	3,710 mq
TERRENO VEGETALE	0,502 m
SOVRASTRUTTURA STRADALE	
STRATO DI USURA	6,500 m
MURI	
MURO	2,010 mq
SCAVO MURO	0,213 mq
RINTERRO MURO	0,041 mq
MAGRONE	0,500 mq

SEZIONE N. : 18
QT. PROGETTO : 29,293
DIST.PROG. : 320,083
DIST.PREC. : 20,013
DIST.SUCC. : 20,040

SCALA 1:200

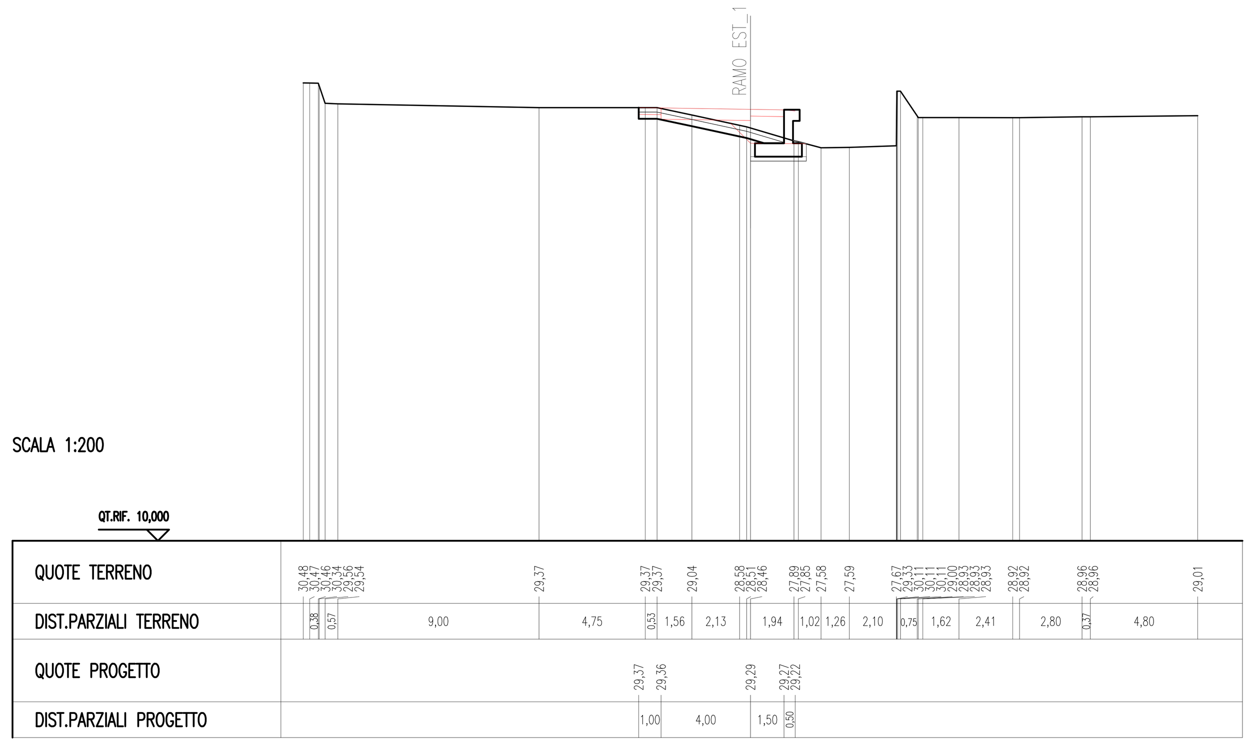

Sz. 18 - 37

Anas SpA

Area Compartimentale Lazio

AUTOSTRADA DEL GRANDE RACCORDO ANULARE
Lavori di Potenziamento dello
Svincolo Tiburtina
1° Stralcio Funzionale

PROGETTO DEFINITIVO

PROGETTAZIONE: PROGETTAZIONE GRANDI INFRASTRUTTURE - PROGIN SPA

PROGETTISTA:
Dott.Ing. Lorenzo Infante
Ordine degli Ingegneri Provincia di Salerno n° 3446

IL GEOLOGO:
Dott. Geol. Gianluca Pandolfi Elmi

IL RESPONSABILE DELL'INTEGRAZIONE DELLE PRESTAZIONI SPECIALISTICHE:
Prof. Ing. Antonio Grimaldi

COORDINATORE PER LA SICUREZZA IN FASE DI PROGETTAZIONE:
Dott. Ing. Michele Curiale

VISTO IL RESP. DEL PROCEDIMENTO
Dott. Ing. Achille Devitofranceschi

PROTOCOLLO | DATA

PROGETTAZIONE
PROGETTAZIONE GRANDI INFRASTRUTTURE PROGIN S.p.A. — Mandataria
Italtec Ingegneria s.r.l. — Mandante

ORDINE DEGLI INGEGNERI PROVINCIA DI SALERNO — DOTT. ING. LORENZO INFANTE — Albo N. 3446

PROGETTO STRADALE
RAMPE DI USCITA DAL GRA – (ZONA SUD)
SEZIONI TRASVERSALI RAMPA EST – RAMO EST 1 (TAV. 3 di 6)

CODICE PROGETTO	NOME FILE	REVISIONE	FOGLIO	SCALA:
PROGETTO DG1909 · LIV. PROG. D · N. PROG. 1701	P00PS03TRASZ11B.DWG · CODICE ELAB. P00PS03TRASZ11	B	11 DI 16	1:200

REV.	DESCRIZIONE	DATA	REDATTO	VERIFICATO	APPROVATO
C					
B	EMISSIONE A SEGUITO OSSERVAZIONI CDS	MARZO 2020	L. Mazzoni	R. Velotta	L. Infante
A	EMISSIONE PER CDS	06/2017	M. Rossi	B. De Santis	L. Infante