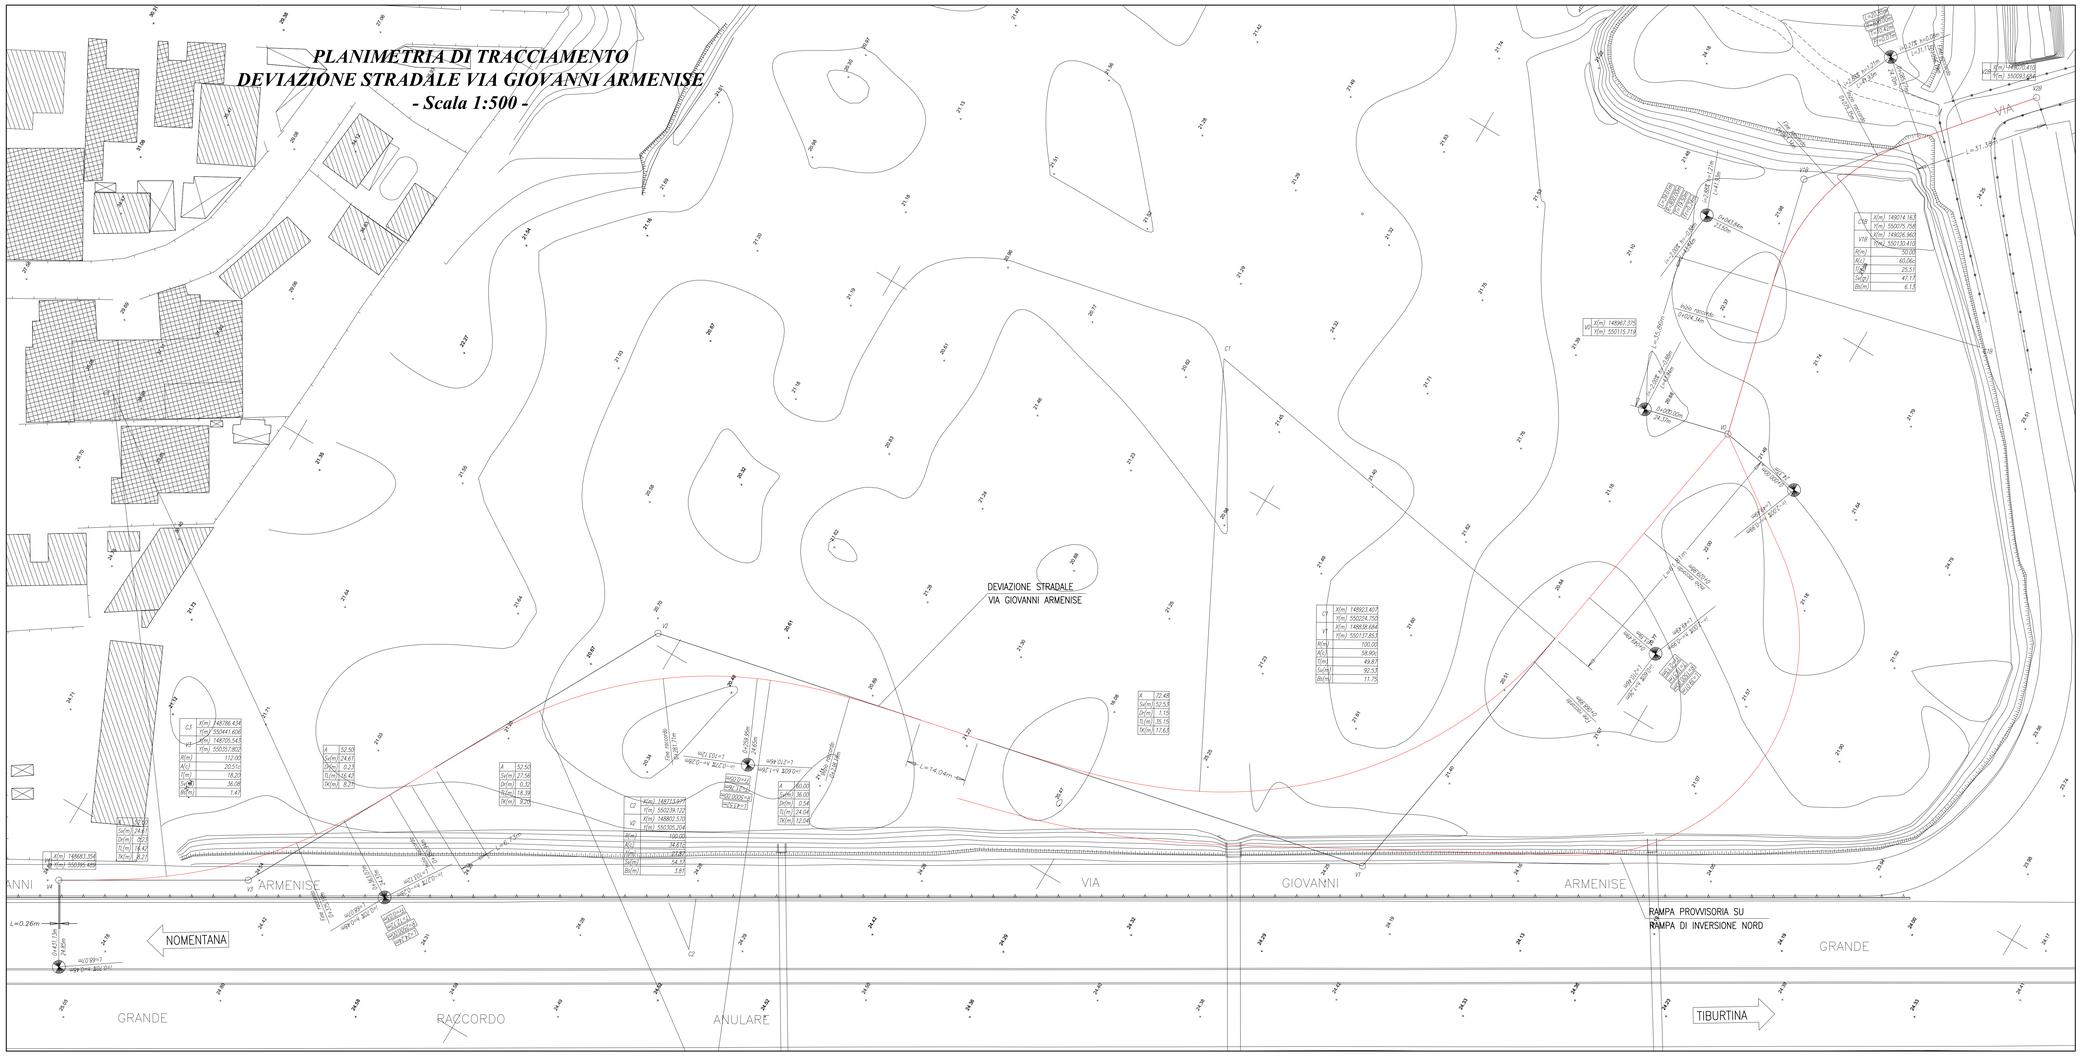

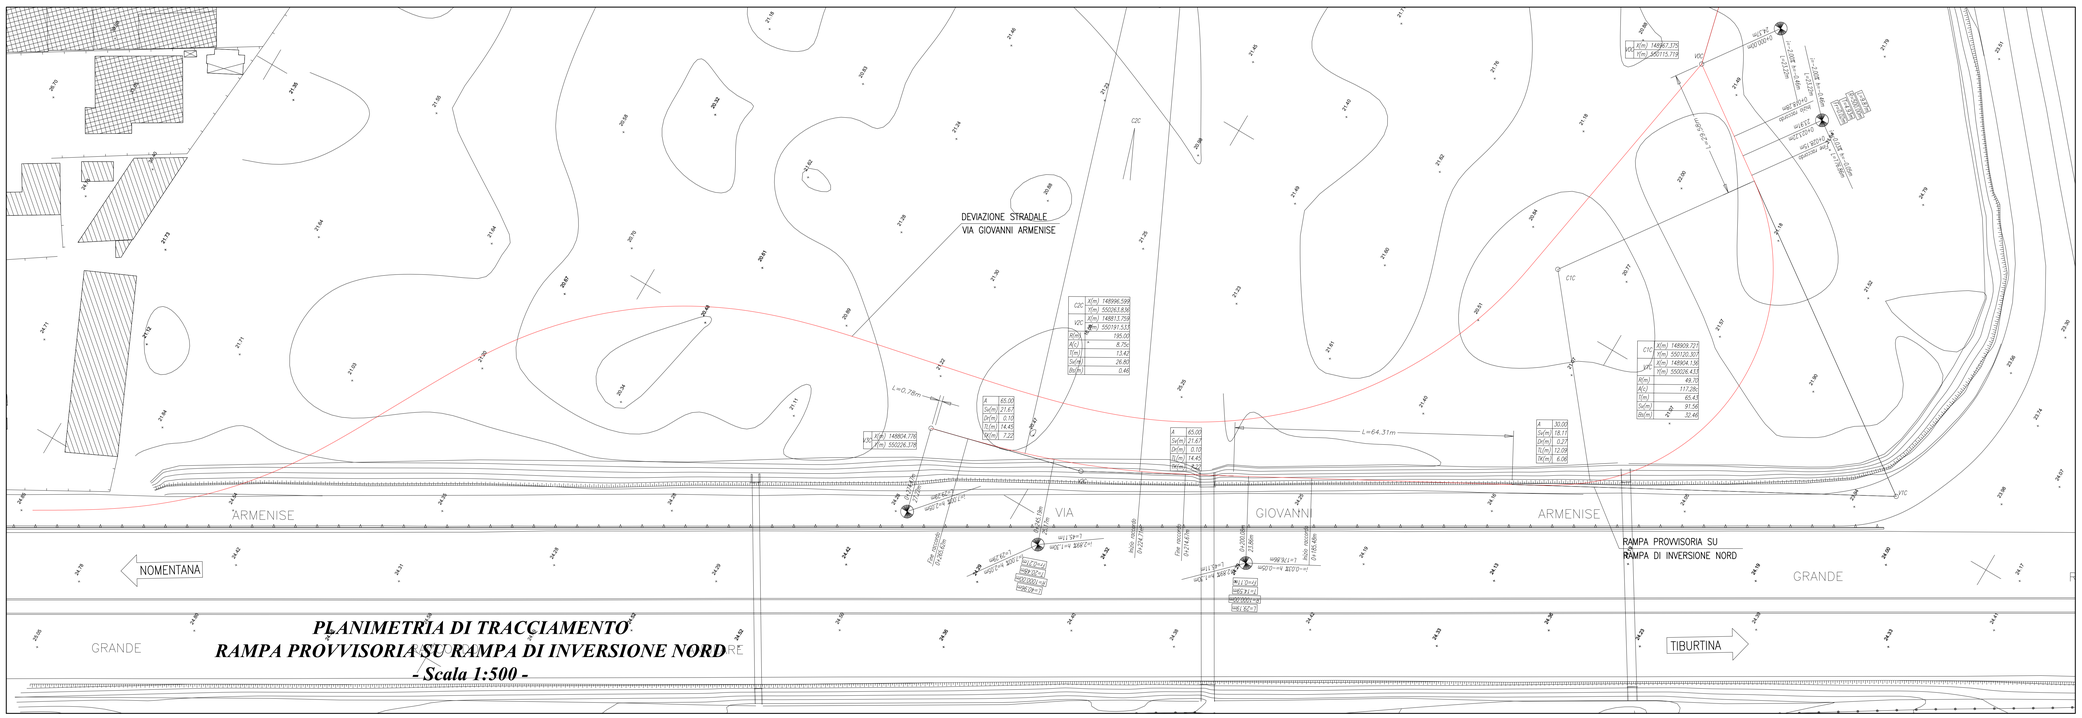

Anas SpA

Area Compartimentale Lazio

AUTOSTRADA DEL GRANDE RACCORDO ANULARE
Lavori di Potenziamento dello
Svincolo Tiburtina
1° Stralcio Funzionale

PROGETTO DEFINITIVO

PROGETTAZIONE: PROGETTAZIONE GRANDI INFRASTRUTTURE - PROGIN SPA

PROGETTISTA:
Dott.Ing. Lorenzo Infante
Ordine degli Ingegneri Provincia di Salerno n° 3446

IL GEOLOGO:
Dott. Geol. Gianluca Pandolfi Elmi

IL RESPONSABILE DELL'INTEGRAZIONE DELLE PRESTAZIONI SPECIALISTICHE:
Prof. Ing. Antonio Grimaldi

COORDINATORE PER LA SICUREZZA IN FASE DI PROGETTAZIONE:
Dott. Ing. Michele Curiale

VISTO IL RESP. DEL PROCEDIMENTO
Dott. Ing. Achille Devitofranceschi

PROTOCOLLO | DATA

PROGETTAZIONE

PROGETTAZIONE GRANDI INFRASTRUTTURE PROGIN S.p.A. Mandataria

ITI Italtec Ingegneria s.r.l. Mandante

ORDINE DEGLI INGEGNERI PROVINCIA DI SALERNO DOTT. ING. LORENZO INFANTE N. 3446

PROGETTO STRADALE
DEVIAZIONE DELLA VIABILITA' INTERFERITA – VIA ARMENISE
PLANIMETRIE DI TRACCIAMENTO

CODICE PROGETTO		NOME FILE	REVISIONE	FOGLIO	SCALA:
PROGETTO	LIV. PROG. N. PROG.	P00PS04TRAPL03B.DWG			
DG1909	D 1701	CODICE ELAB. P00PS04TRAPL03	B	01 DI 01	1:500

REV.	DESCRIZIONE	DATA	REDATTO	VERIFICATO	APPROVATO
C					
B	EMISSIONE A SEGUITO OSSERVAZIONI CDS	MARZO 2020	L. Mazzoni	R. Velotta	L. Infante
A	EMISSIONE PER CDS	06/2017	M. Rossi	B. De Santis	L. Infante