SCAVI E BONIFICHE	
SCOTICO	17.80 m
BONIFICA	17.80 m
FONDO	0.97 mq
RILEVATI	
RILEVATO	43.47 mq
TERRENO VEGETALE	12.08 m
SOVRASTRUTTURA STRADALE	
STRATO DI USURA	8.49 m
STRATO DI BINDER	8.49 m
STRATO DI BASE	8.49 m

SEZIONE N. : 1
QT. PROGETTO : 23.87
DIST.PROG. : 0+186.68

SEZIONE N. : 7
QT. PROGETTO : 23.84
DIST.PROG. : 0+125.00
DIST.PREC. : 25.00
DIST.SUCC. : 25.00

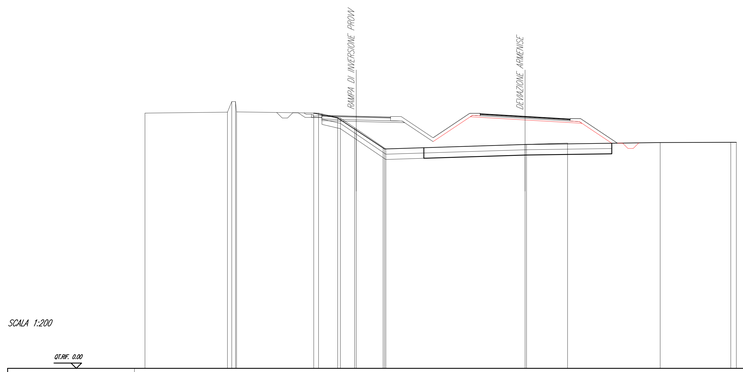

SCALA 1:200

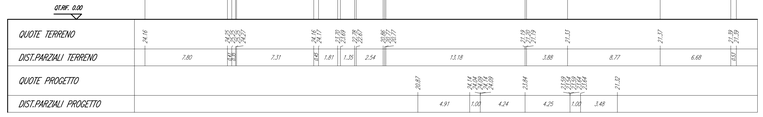

Sc. 1 : 20

SCAVI E BONIFICHE	
SCOTICO	16.76 m
BONIFICA	16.76 m
FONDO	1.06 mq
RILEVATI	
RILEVATO	51.07 mq
TERRENO VEGETALE	11.54 m
SOVRASTRUTTURA STRADALE	
STRATO DI USURA	8.41 m
STRATO DI BINDER	8.41 m
STRATO DI BASE	8.41 m

SEZIONE N. : 4
QT. PROGETTO : 26.68
DIST.PROG. : 0+266.83

SEZIONE N. : 10
QT. PROGETTO : 24.29
DIST.PROG. : 0+200.00
DIST.PREC. : 25.00
DIST.SUCC. : 25.00

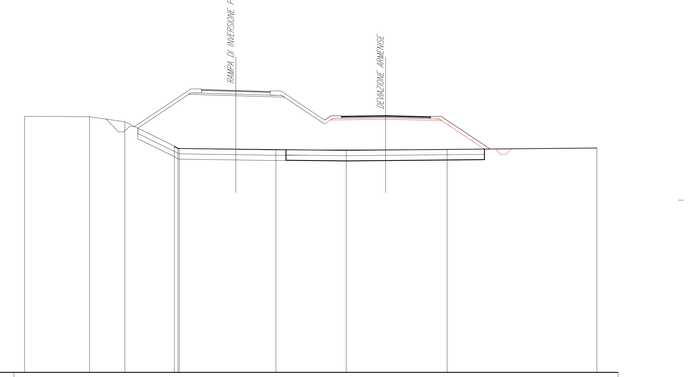

SCALA 1:200

Sc. 10 - 20

SCAVI E BONIFICHE	
SCOTICO	17.92 m
BONIFICA	17.92 m
FONDO	3.88 mq
RILEVATI	
RILEVATO	18.31 mq
TERRENO VEGETALE	7.98 m
SOVRASTRUTTURA STRADALE	
STRATO DI USURA	8.50 m
STRATO DI BINDER	8.50 m
STRATO DI BASE	8.50 m
MARCIAPIEDE	
PAVIMENTO	
PARAPETTO	0.77 mq

SEZIONE N. : 2
QT. PROGETTO : 24.25
DIST.PROG. : 0+213.44

SEZIONE N. : 8
QT. PROGETTO : 23.99
DIST.PROG. : 0+150.00
DIST.PREC. : 25.00
DIST.SUCC. : 25.00

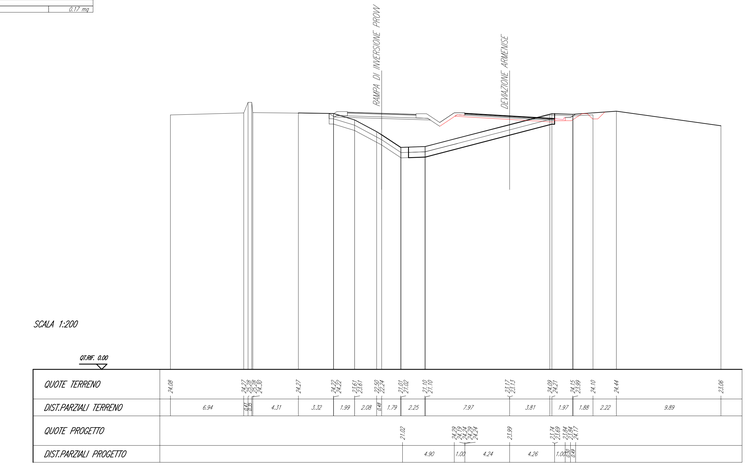

SCALA 1:200

Sc. 8 - 20

SCAVI E BONIFICHE	
SCOTICO	19.49 m
BONIFICA	19.49 m
FONDO	1.04 mq
RILEVATI	
RILEVATO	55.78 mq
TERRENO VEGETALE	14.10 m
SOVRASTRUTTURA STRADALE	
STRATO DI USURA	8.50 m
STRATO DI BINDER	8.50 m
STRATO DI BASE	8.50 m

SEZIONE N. : 11
QT. PROGETTO : 24.44
DIST.PROG. : 0+225.00
DIST.PREC. : 25.00
DIST.SUCC. : 25.00

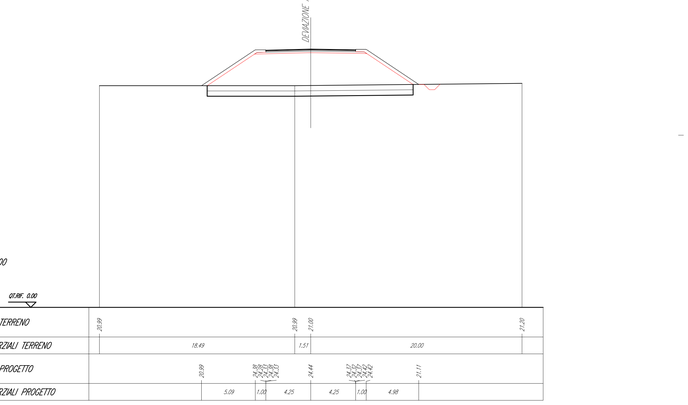

SCALA 1:200

Sc. 11 - 20

SCAVI E BONIFICHE	
SCOTICO	20.96 m
BONIFICA	20.96 m
FONDO	1.09 mq
RILEVATI	
RILEVATO	66.03 mq
TERRENO VEGETALE	11.94 m
SOVRASTRUTTURA STRADALE	
STRATO DI USURA	8.50 m
STRATO DI BINDER	8.50 m
STRATO DI BASE	8.50 m

SEZIONE N. : 3
QT. PROGETTO : 25.16
DIST.PROG. : 0+240.48

SEZIONE N. : 9
QT. PROGETTO : 24.14
DIST.PROG. : 0+175.00
DIST.PREC. : 25.00
DIST.SUCC. : 25.00

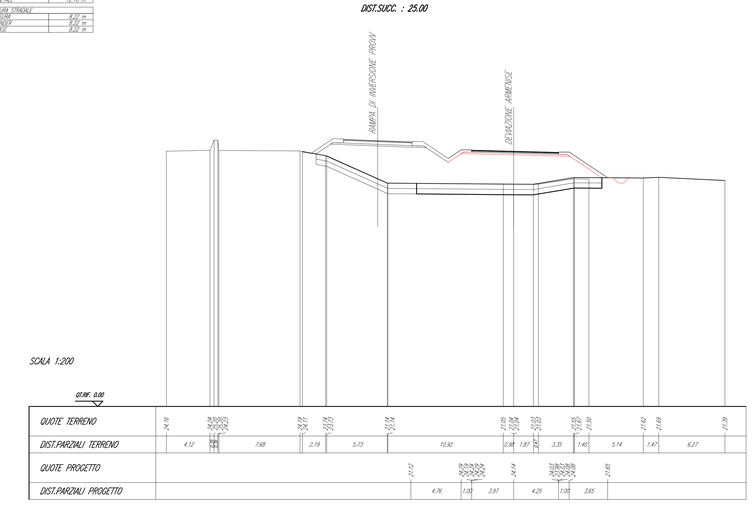

SCALA 1:200

QT.RIF. 0.00
QUOTE TERRENO
24.19 24.12 24.08 24.04 0.00
DIST.PARZIALI TERRENO
4.12 0.40 0.40 0.40 0.40 7.68 2.19 0.40 0.40 0.40 0.40 5.73 0.40 0.40 0.40 0.40 10.92 0.38 1.87 0.40 0.40 3.35 1.40 5.14 1.47 6.27
QUOTE PROGETTO
21.12 24.14 24.10 24.06 21.66 21