




ZONA SUD USCITA GRA - RAMPA EST 1

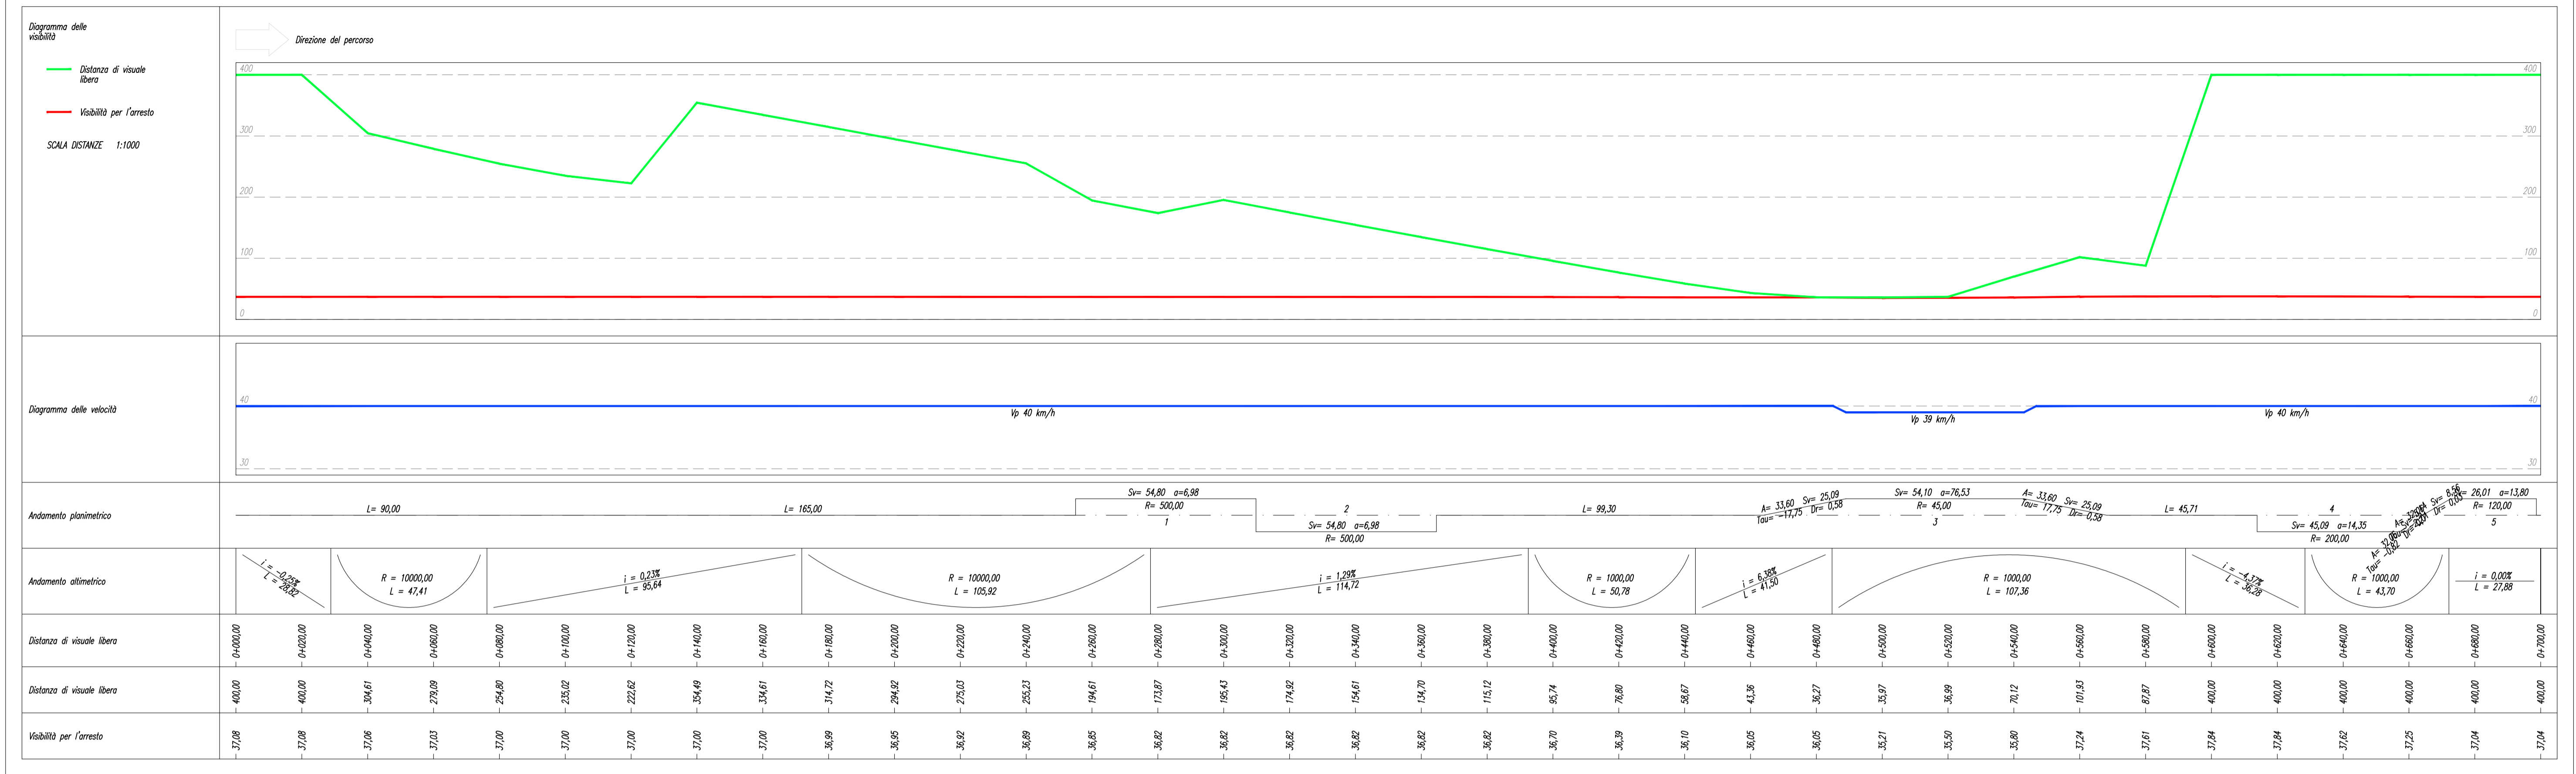

ZONA SUD USCITA GRA - RAMPA EST 2

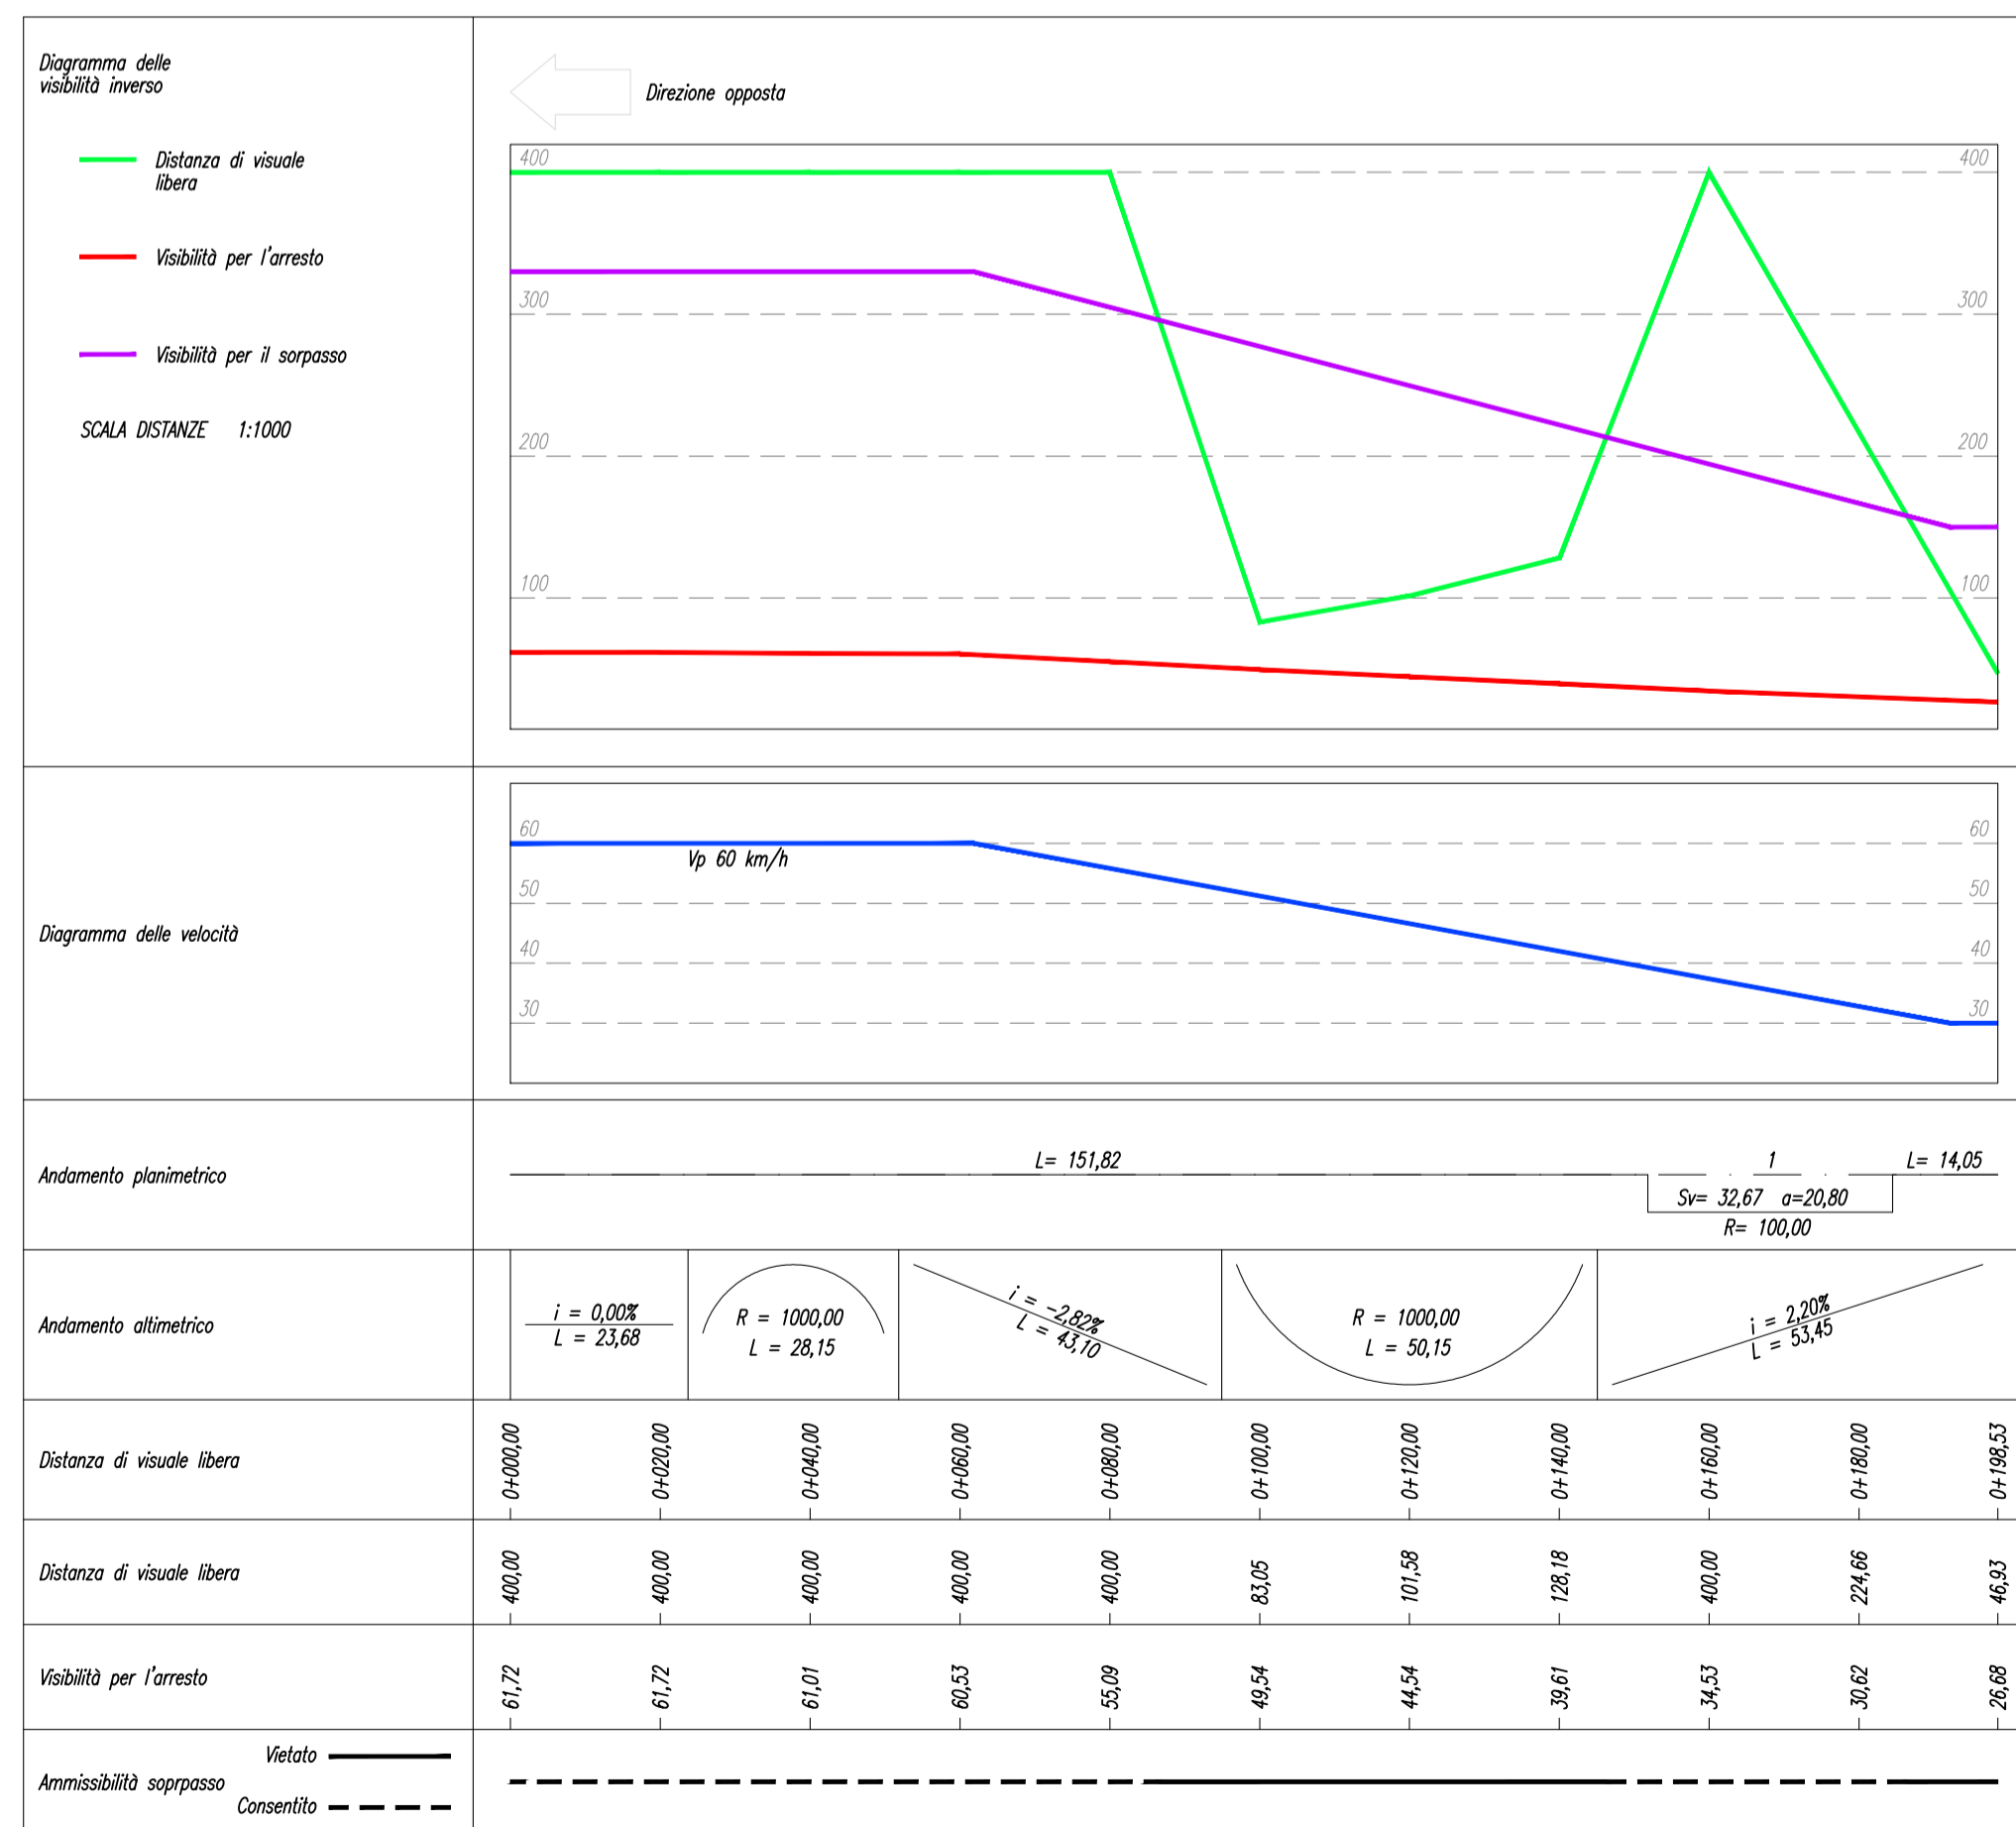

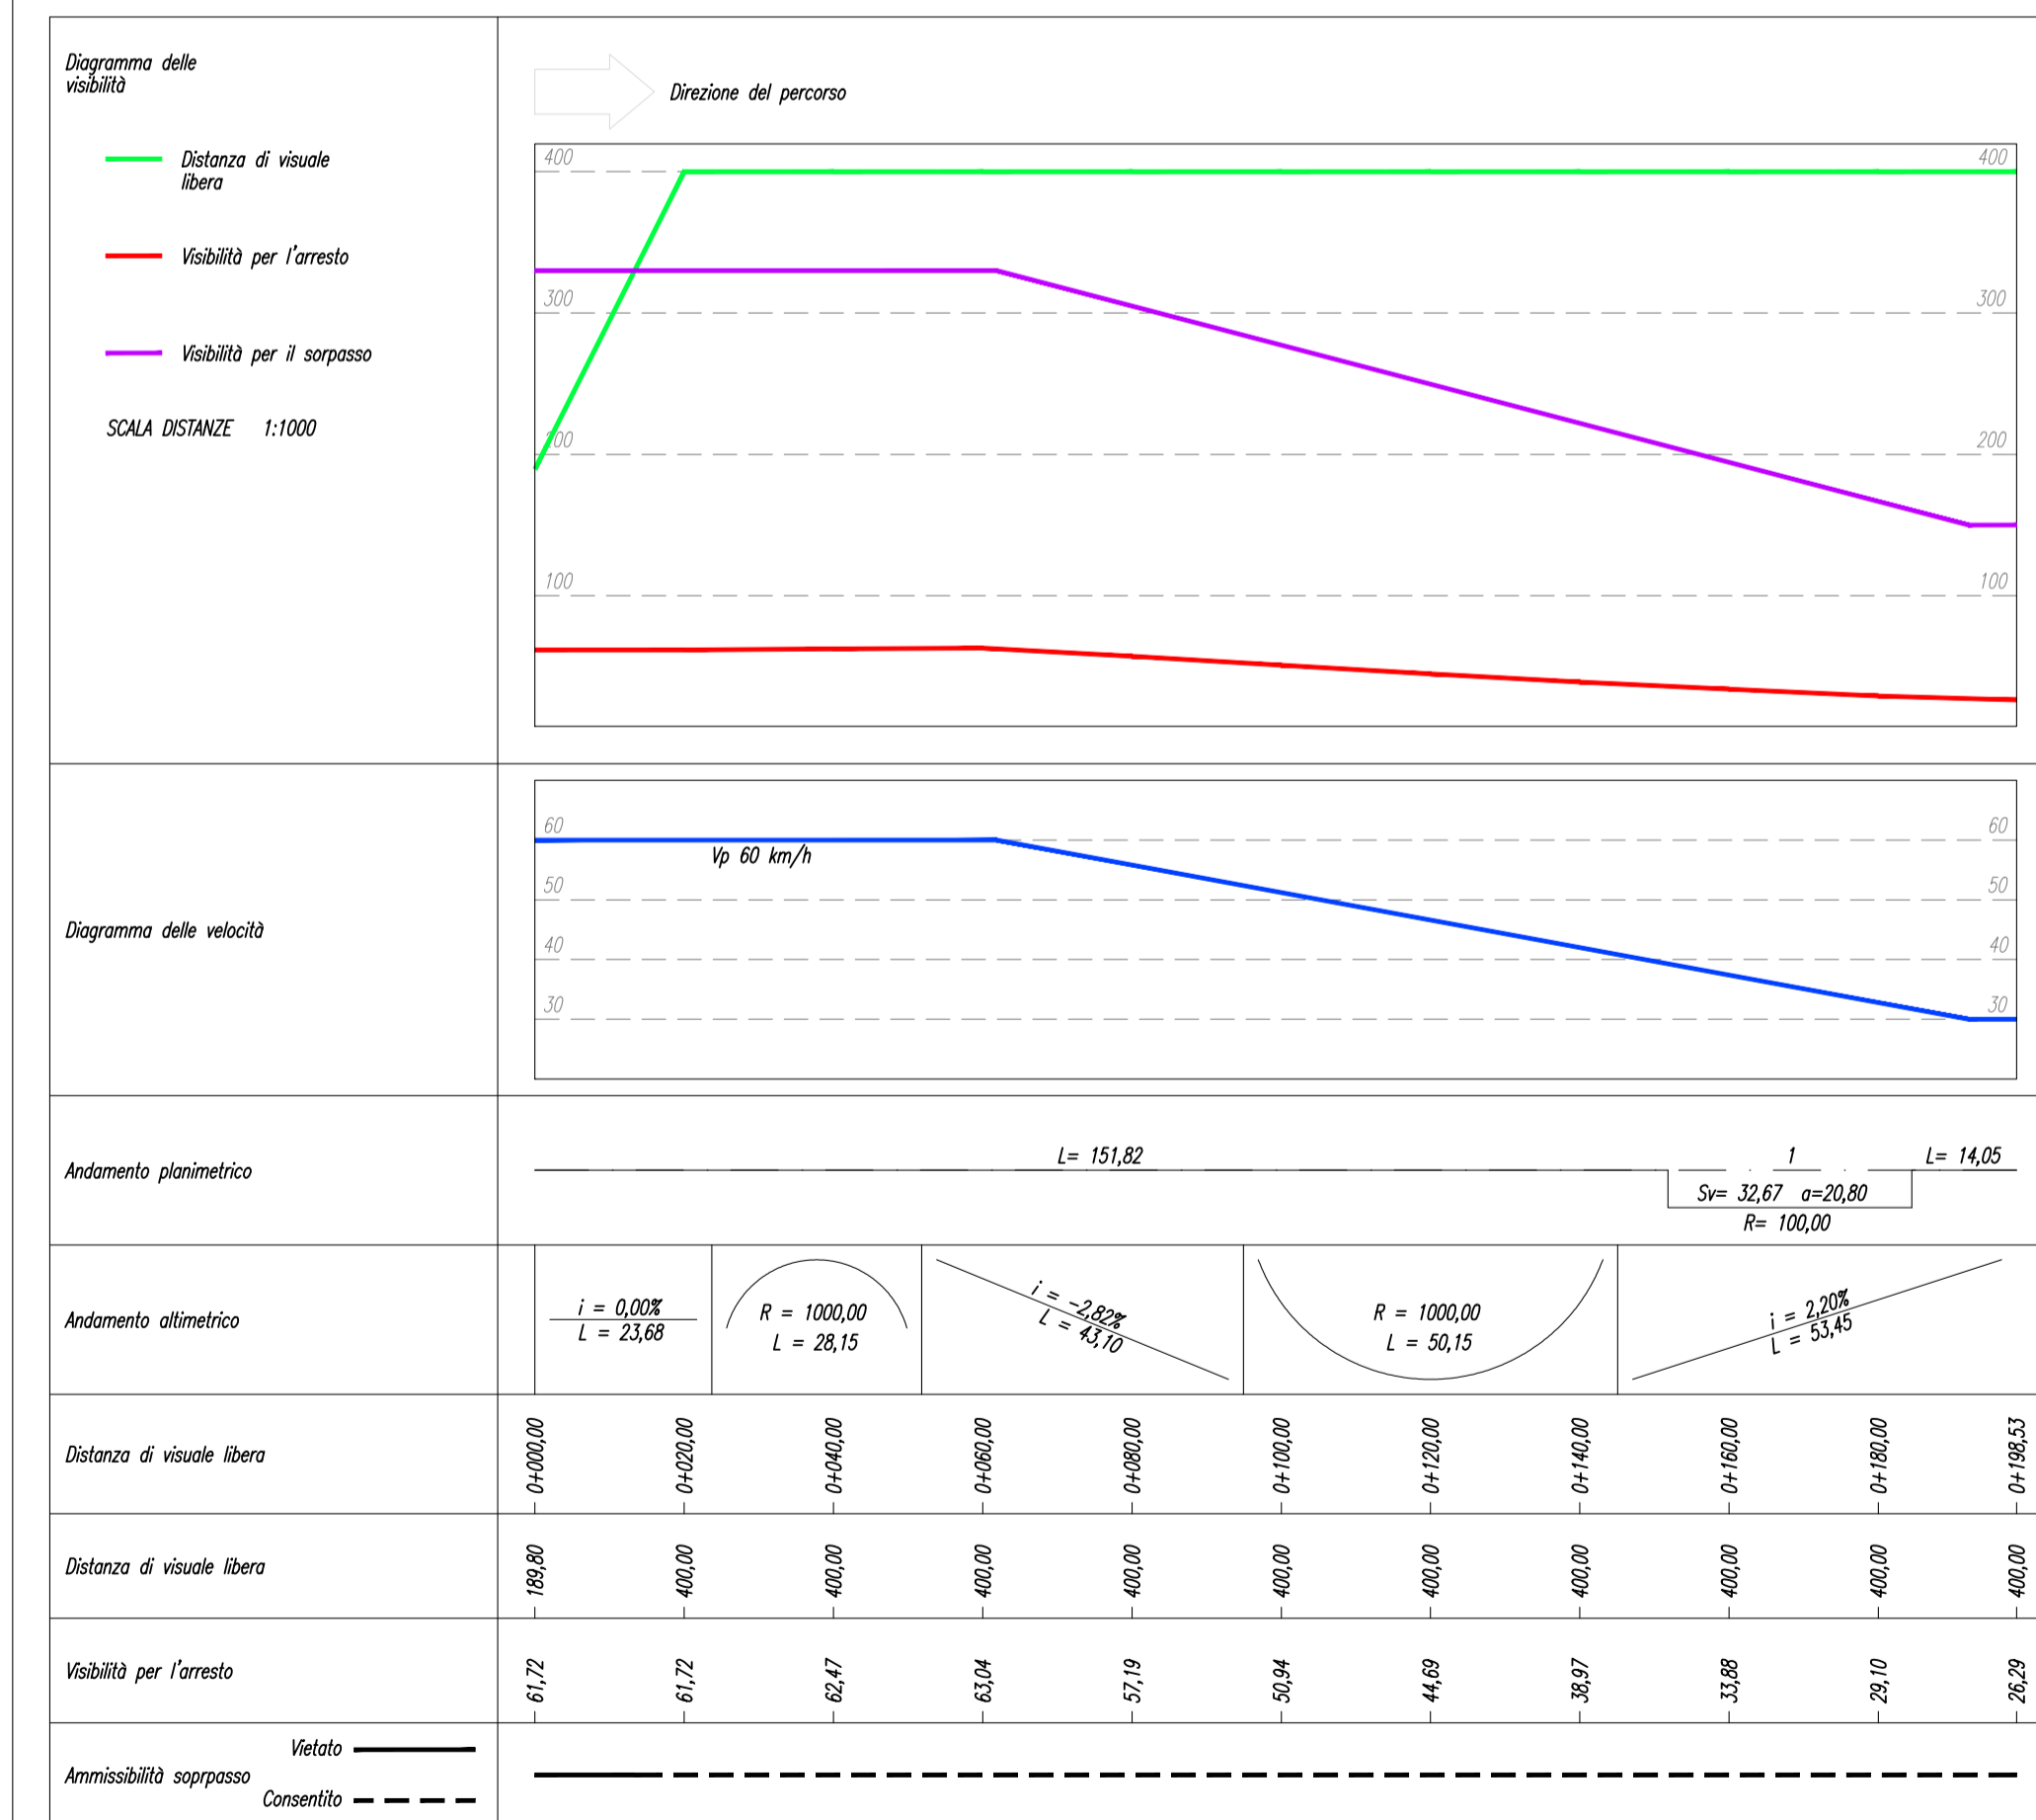

# Anas SpA

Area Compartimentale Lazio

## AUTOSTRADA DEL GRANDE RACCORDO ANULARE

### Lavori di Potenziamento dello Svincolo Tiburtina

### 1° Stralcio Funzionale

**PROGETTO DEFINITIVO**

**PROGETTAZIONE: PROGETTAZIONE GRANDI INFRASTRUTTURE - PROGFIN SPA**

**PROGETTISTA:**  
 Dott. Ing. Lorenzo Infante  
 Ordine degli Ingegneri Provincia di Salerno n° 3446

**IL GEOLOGO:**  
 Dott. Geol. Gianluca Pandolfi Elmi

**IL RESPONSABILE DELL'INTEGRAZIONE DELLE PRESTAZIONI SPECIALISTICHE:**  
 Prof. Ing. Antonio Gramsci

**COORDINATORE PER LA SICUREZZA IN FASE DI PROGETTAZIONE:**  
 Dott. Ing. Michele Cursiale

**VISTO IL RESP. DEL PROCEDIMENTO**  
 Dott. Ing. Achille Deviotfranceschi

PROTOCOLLO \_\_\_\_\_ DATA \_\_\_\_\_

**PROGETTAZIONE**

PROGETTAZIONE GRANDI INFRASTRUTTURE  
**PROGFIN SPA**

Mandatataria Mandante



**PROGETTO STRADALE**  
**DIAGRAMMI DI VELOCITÀ E VISUALE LIBERA**  
**RAMPE DI USCITA DAL GRA (ZONA SUD) - Rampe Est**

CODICE PROGETTO		NOME FILE		REVISIONE	FOGLIO	SCALA:
PROGETTO	LIV. PROC. N. PROC.	P00PS00TRAFFP02A.DWG		A	01 di 01	1:1000
CODICE ELAB.		P00PS00TRAFFP02				
REV.	DESCRIZIONE	DATA	REDATTO	VERIFICATO	APPROVATO	
A	EMESIONE A SEGUITO CONTROLLO DELLA SICUREZZA STRADALE (ART. 40, LOG. 30/2011) INTEGRAZIONE INCONTRO n.1 DEL 02/07/2020	SETTEMBRE 2020	C. Di Serio	R. Velotta	L. Infante	