

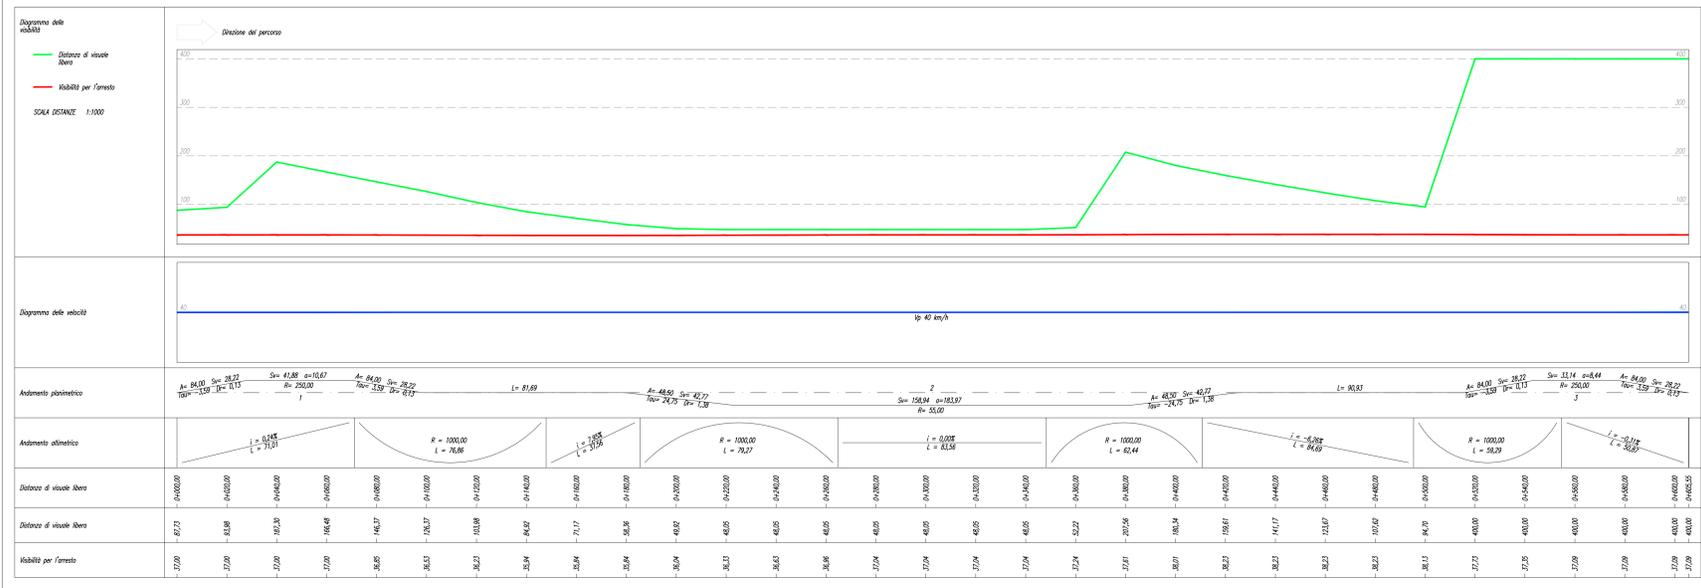



RAMPA INVERSIONE NORD

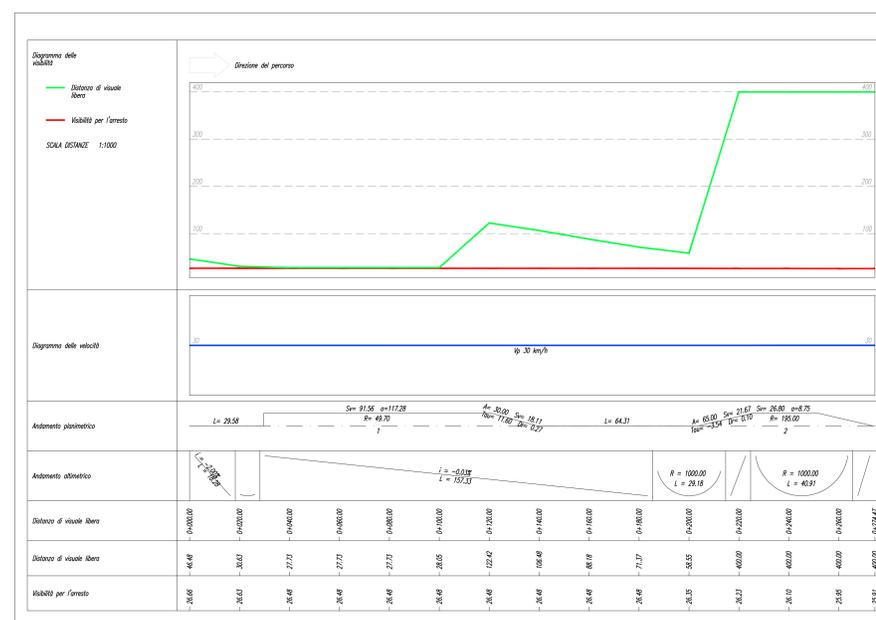

DEVIAZIONE VIA ARMENSE - DIREZIONE DEL PERCORSO

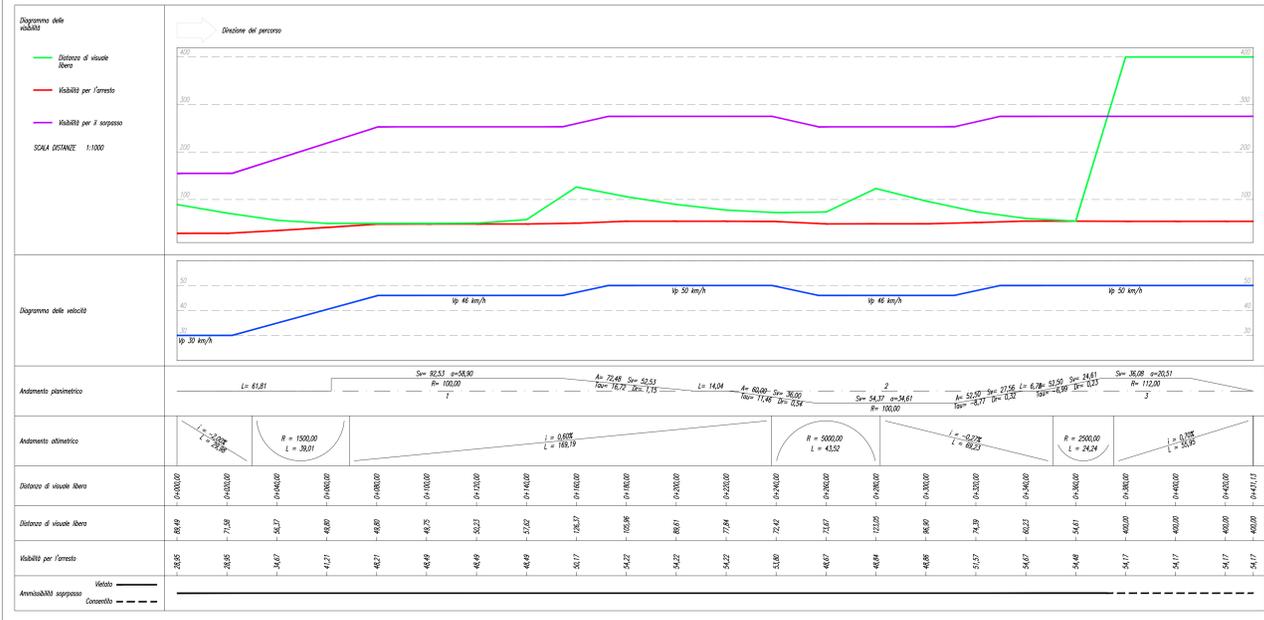

DEVIAZIONE VIA ARMENSE - DIREZIONE OPPOSTA

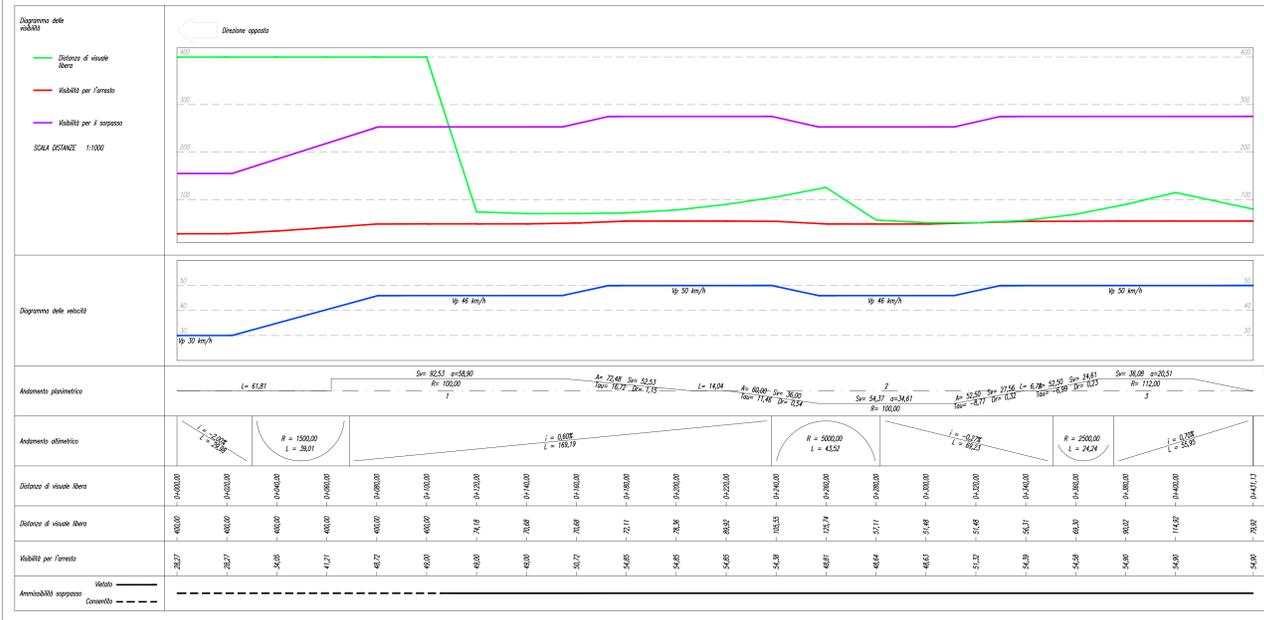

Anas SpA

Area Compartimentale Lazio

AUTOSTRADA DEL GRANDE RACCORDO ANULARE
Lavori di Potenziamento dello
Svincolo Tiburtina
1° Stralcio Funzionale

PROGETTO DEFINITIVO

PROGETTAZIONE: PROGETTAZIONE COLLETTIVA INFRASTRUTTURE - PROGIN SPA

PROGETTISTA:
Dott. Ing. Lorenzo Alderotti
Dott. Ing. Giuseppe Proietti di Genova n° 3466
IL GEOLOGO:
Dott. Geol. Gianluigi Pandolfi Estiv
IL RESPONSABILE DELL'INTEGRAZIONE DELLE PRESTAZIONI SPECIALISTICHE:
Prof. Ing. Antonio Giannelli
COORDINATORE PER LA SICUREZZA IN FASE DI PROGETTAZIONE:
Dott. Ing. Michela Corallo



VISTO IL RESP. DEL PROCEDIMENTO
Dott. Ing. Achille Di Stefano



PROTOCOLLO DATA

PROGETTO STRADALE
DIAGRAMMI DI VELOCITÀ E VISUALE LIBERA
Rampa di inversione Nord, Deviazione Via Armenise e Rampa provvisoria

CODICE PROGETTO: P00PS00TRAFF04A.DWG
NOME FILE: P00PS00TRAFF04
REVISIONE: A
FOGLIO: 01
SCALA: 1:1000

PROGETTO: P00PS00TRAFF04A.DWG
REV. DESCRIZIONE DATA REDATTO VERIFICATO APPROVATO

A DIREZIONE E SEGUITO CONTROLLO DELLA REALIZZAZIONE STRADALE (ART. 45, COM. 9/2007)
REV. DESCRIZIONE DATA REDATTO VERIFICATO APPROVATO