




Rotatoria VIA ZOE FONTANA - Planimetria di progetto - Scala 1:500

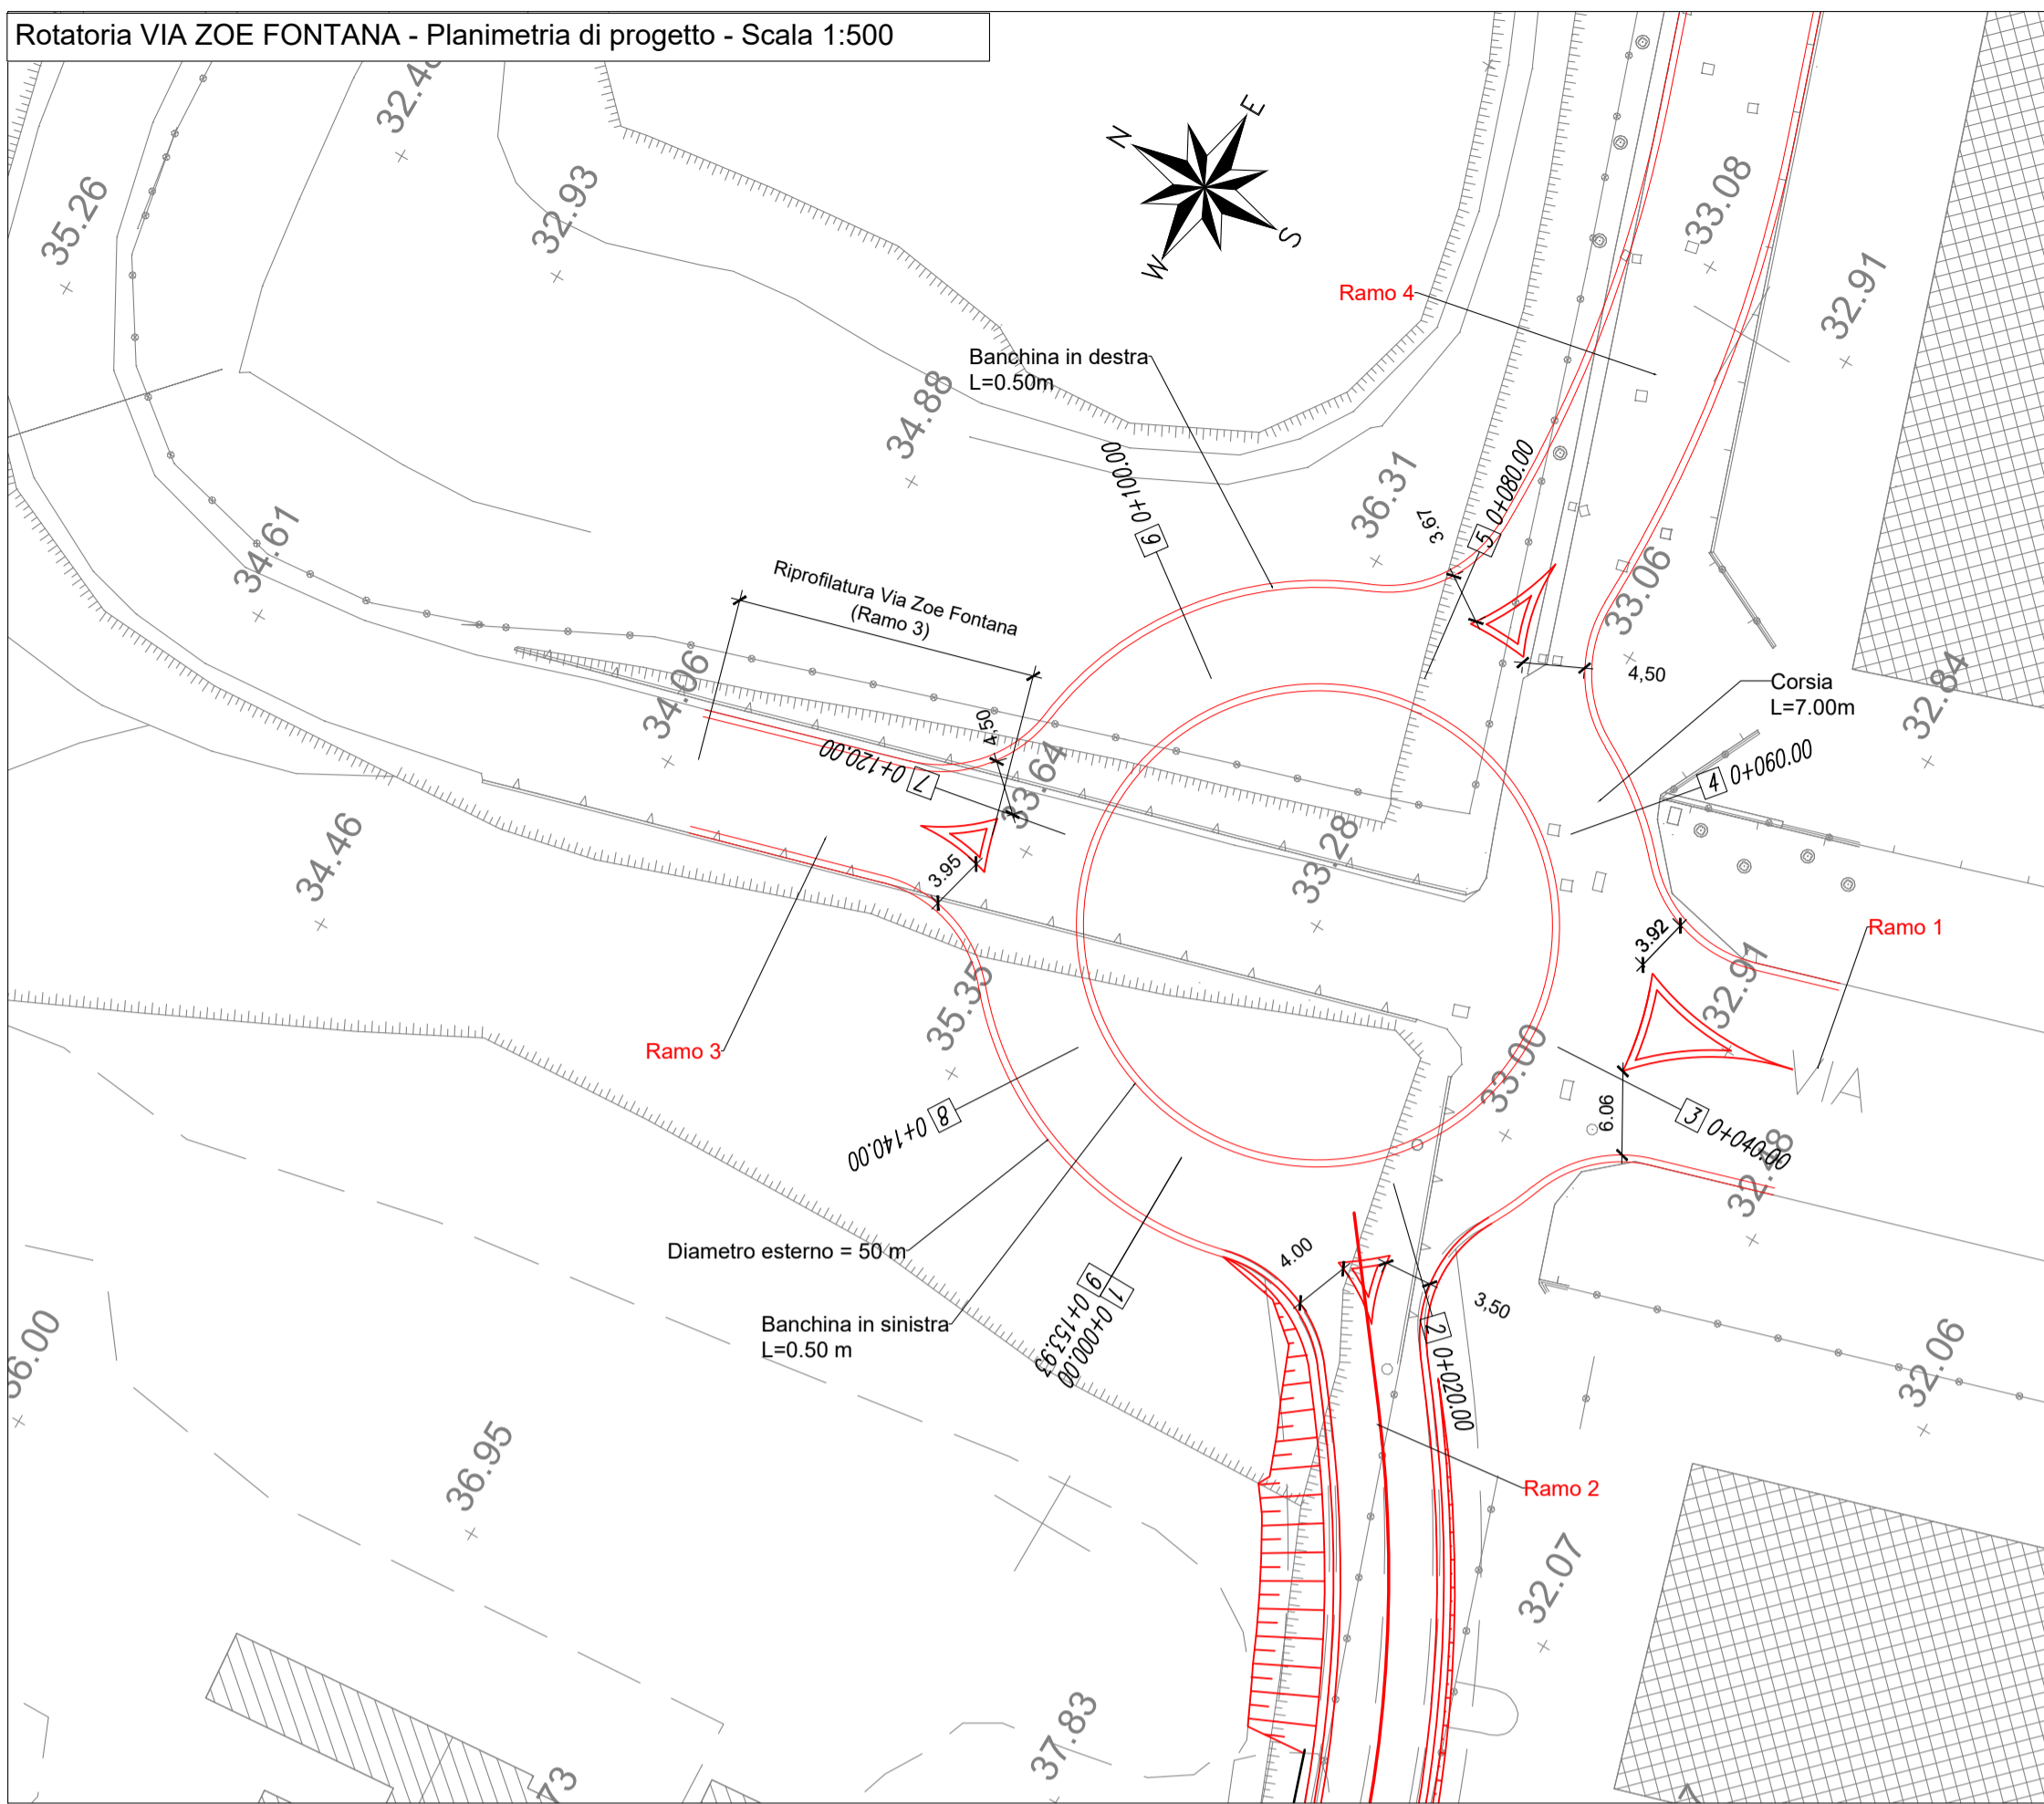

Rotatoria VIA ZOE FONTANA - Planimetria di tracciamento - Scala 1:500

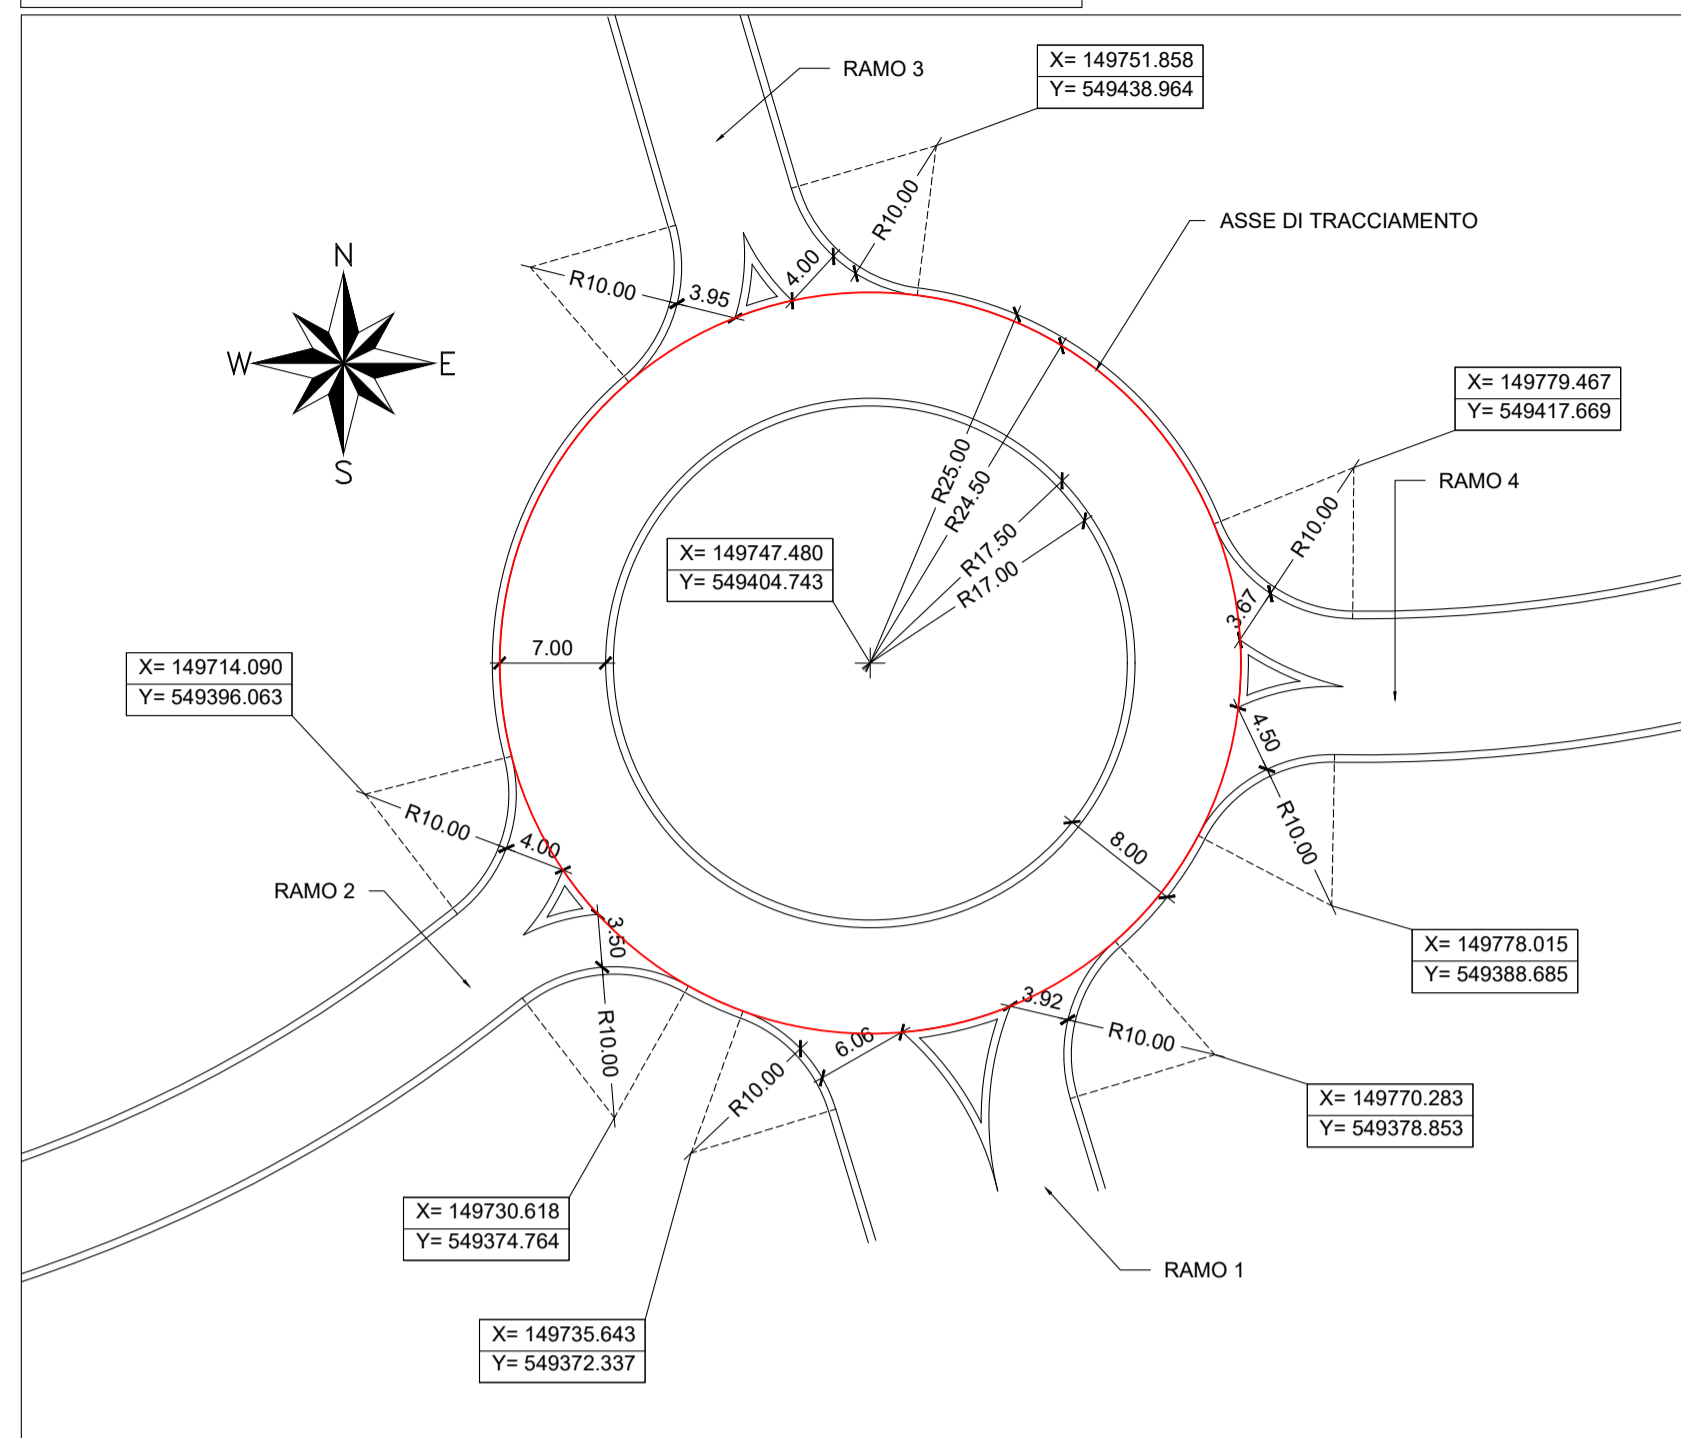

Rotatoria VIA ZOE FONTANA - Profilo longitudinale - Scala 1:500/50

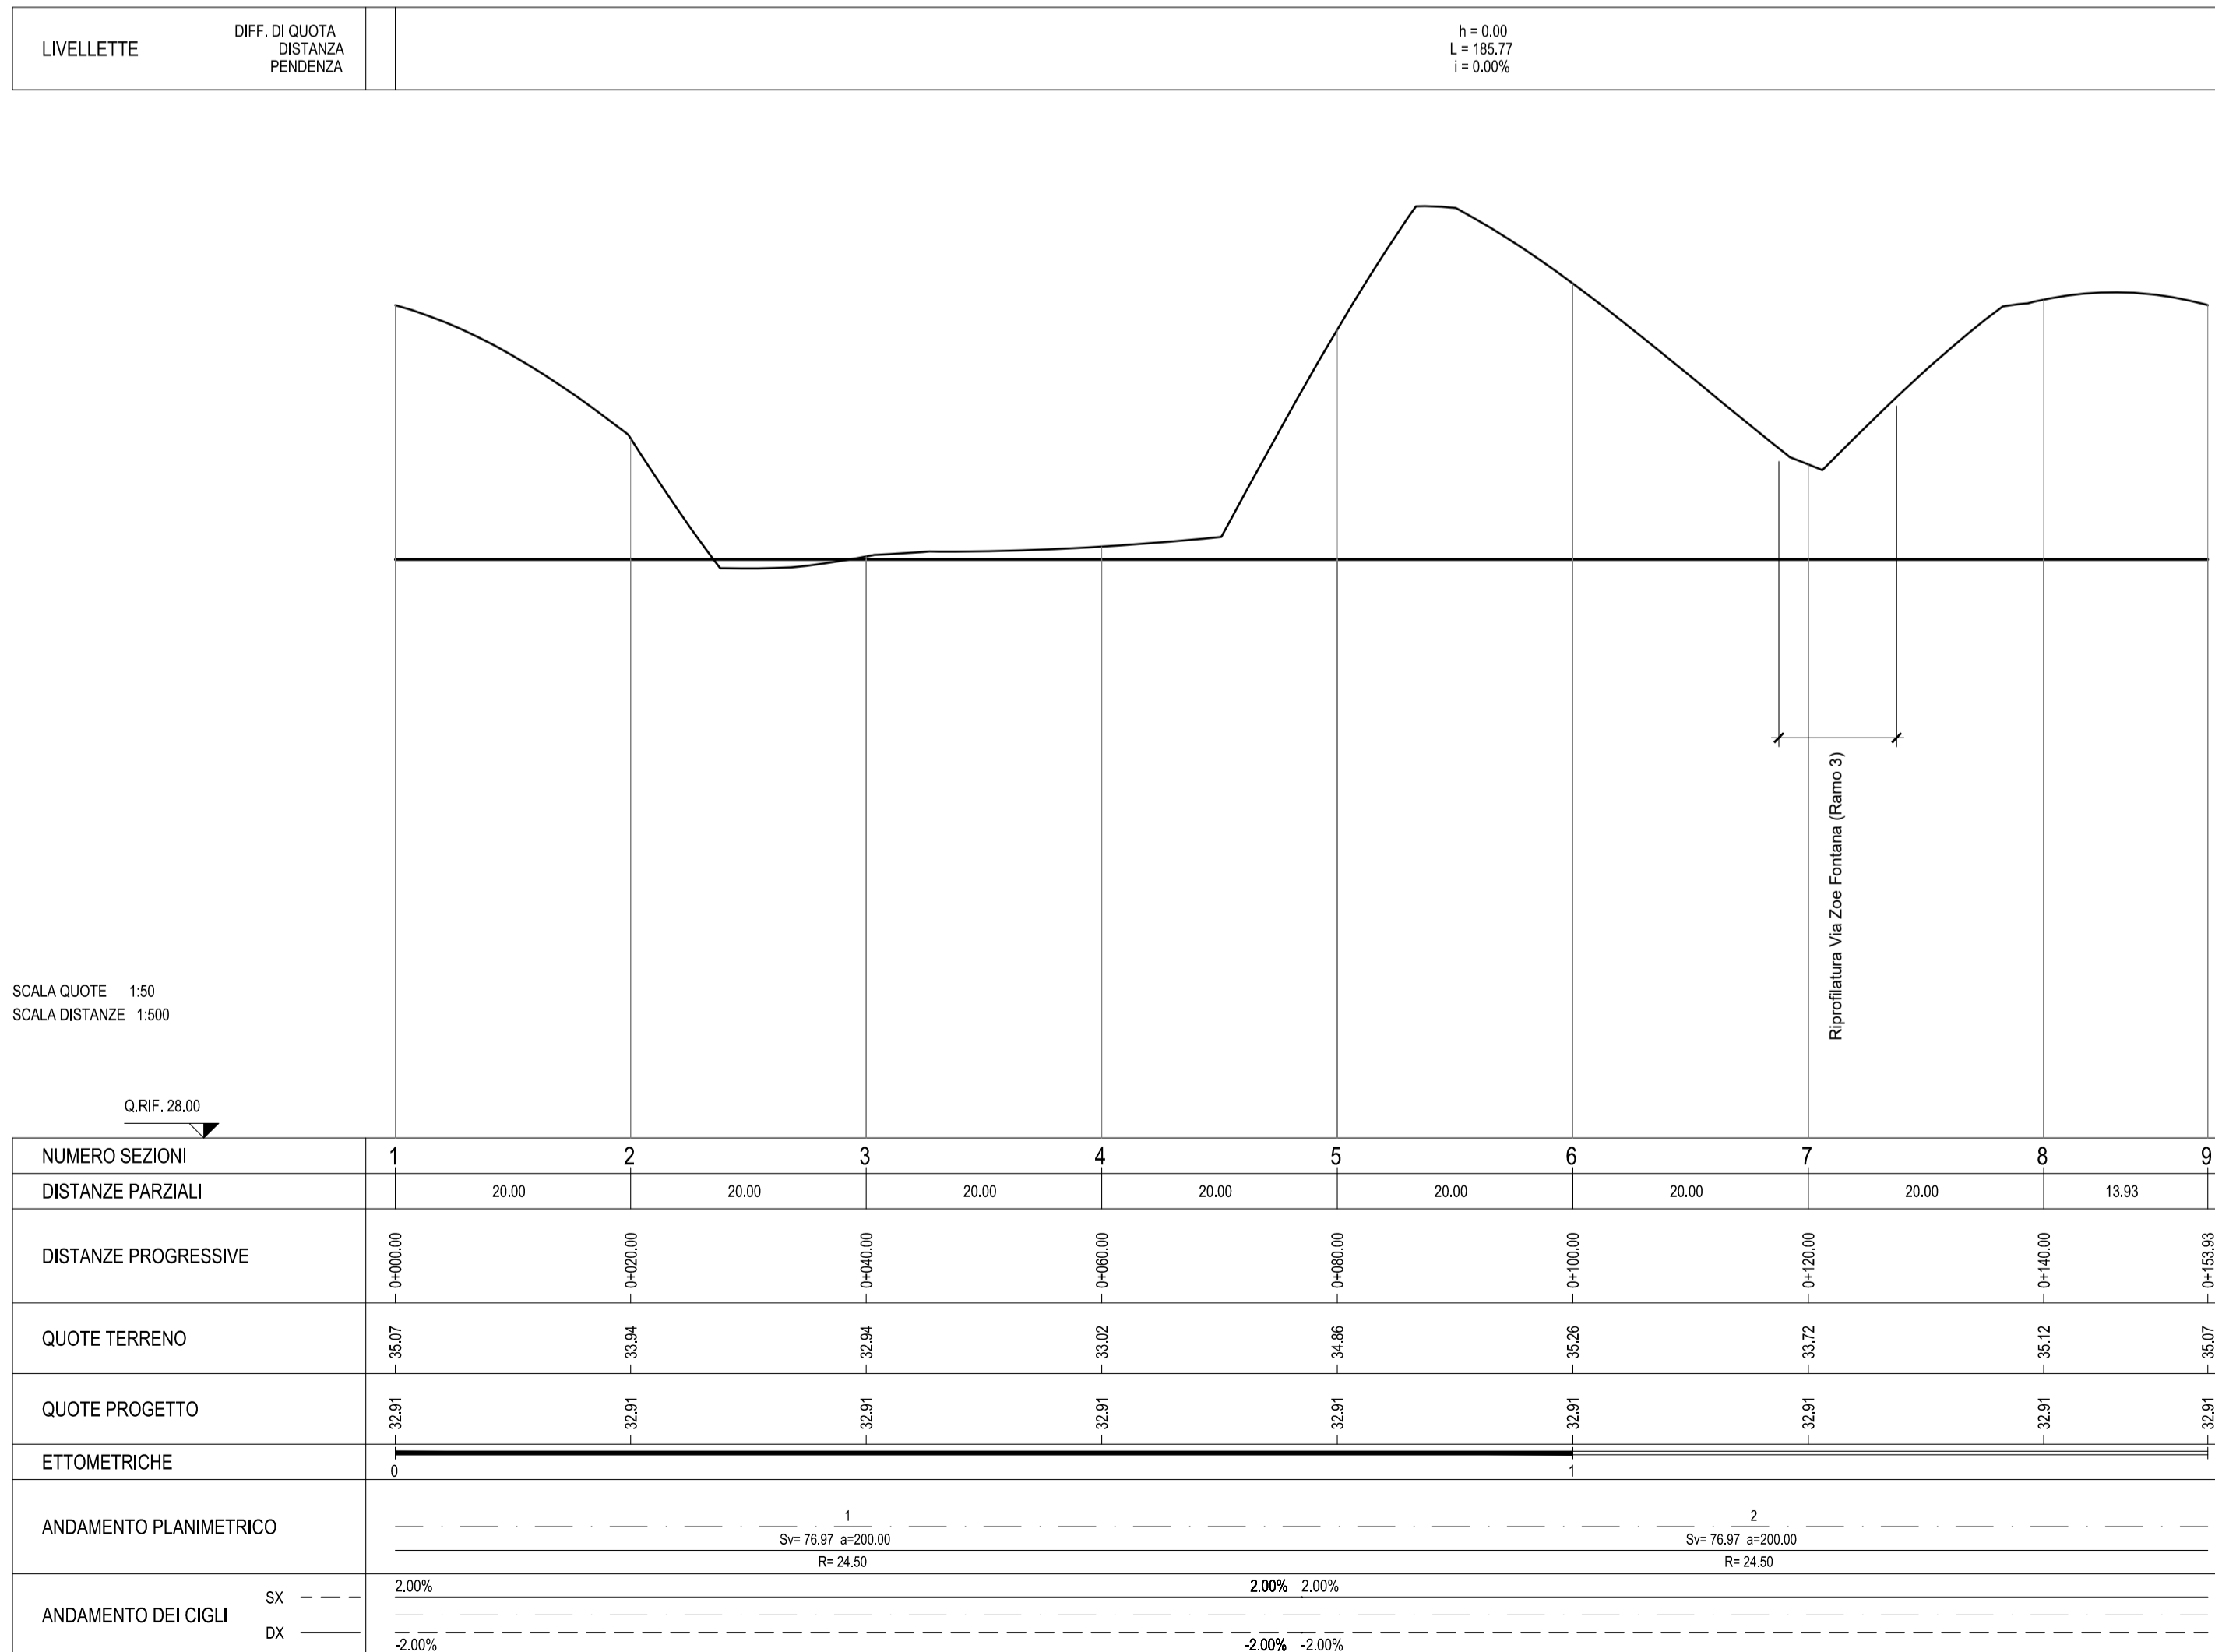



# Anas SpA

Area Compartmentale Lazio

## AUTOSTRADA DEL GRANDE RACCORDO ANULARE

### Lavori di Potenziamento dello Svincolo Tiburtina

### 1° Stralcio Funzionale

**PROGETTO DEFINITIVO**

**PROGETTAZIONE: PROGETTAZIONE GRANDI INFRASTRUTTURE - PROGIN SPA**

<p><b>PROGETTISTA:</b> Dot. Ing. Lorenzo Infante Ordine degli Ingegneri Provincia di Salerno n° 3446</p> <p><b>IL GEOLOGO:</b> Dot. Geol. Gianluca Pandolfi Elmi</p> <p><b>IL RESPONSABILE DELL'INTEGRAZIONE DELLE PRESTAZIONI SPECIALISTICHE:</b> Prof. Ing. Antonio Gramaldi</p> <p><b>COORDINATORE PER LA SICUREZZA IN FASE DI PROGETTAZIONE:</b> Dot. Ing. Michele Cursiale</p> <p><b>VISTO IL RESP. DEL PROCEDIMENTO</b> Dot. Ing. Achille Deviotfranceschi</p>	<p><b>PROGETTAZIONE</b></p> <p>PROGETTAZIONE GRANDI INFRASTRUTTURE</p> <p><b>PROGIN SpA</b></p> <p>Mandataria Mandante</p> 
<p>PROTOCOLLO DATA</p>	

**PROGETTO STRADALE ROTATORIE**

Rotatoria Via Zoe Fontana  
Planimetria di progetto, planimetria di tracciamento e profilo longitudinale

<table border="1" style="width: 100%; border-collapse: collapse;"> <tr> <th>CODICE PROGETTO</th> <th>NOME FILE</th> <th>REVISIONE</th> <th>FOGLIO</th> <th>SCALA:</th> </tr> <tr> <td>PROGETTO LIV. PROC. N. PROG.</td> <td>P00PS05TRAPL02A.DWG</td> <td></td> <td></td> <td></td> </tr> <tr> <td><b>DG1909 D 1701</b></td> <td><b>CODICE ELAB. P00PS05TRAPL02</b></td> <td><b>A</b></td> <td><b>01 di 01</b></td> <td>1:500/50</td> </tr> </table>	CODICE PROGETTO	NOME FILE	REVISIONE	FOGLIO	SCALA:	PROGETTO LIV. PROC. N. PROG.	P00PS05TRAPL02A.DWG				<b>DG1909 D 1701</b>	<b>CODICE ELAB. P00PS05TRAPL02</b>	<b>A</b>	<b>01 di 01</b>	1:500/50	
CODICE PROGETTO	NOME FILE	REVISIONE	FOGLIO	SCALA:												
PROGETTO LIV. PROC. N. PROG.	P00PS05TRAPL02A.DWG															
<b>DG1909 D 1701</b>	<b>CODICE ELAB. P00PS05TRAPL02</b>	<b>A</b>	<b>01 di 01</b>	1:500/50												

A	EMESIONE A SEGUITO CONTROLLO DELLA SICUREZZA STRADALE (ART. 40, LGS 30/2011) INTEGRAZIONE INCENTRO-1 DEL 02/07/2020	SETTEMBRE 2020	C. Di Serio	R. Velotta	L. Infante
REV.	DESCRIZIONE	DATA	REDATTO	VERIFICATO	APPROVATO