



LEGENDA

- VIABILITA' IN FASE CORRENTE
- OPERE IN FASE DI ESECUZIONE
- OPERE ESEGUITE IN FASE PRECEDENTE
- OPERE ESEGUITE IN FASE PRECEDENTE
- TRAFFICO ORDINARIO
- TRAFFICO DI CANTIERE
- CHIUSURA PROVVISORIA RAMPA
- CHIUSURA DEFINITIVA RAMPA

SEZIONE TRASVERSALE TIPOLOGICA GRA - Scala 1:200

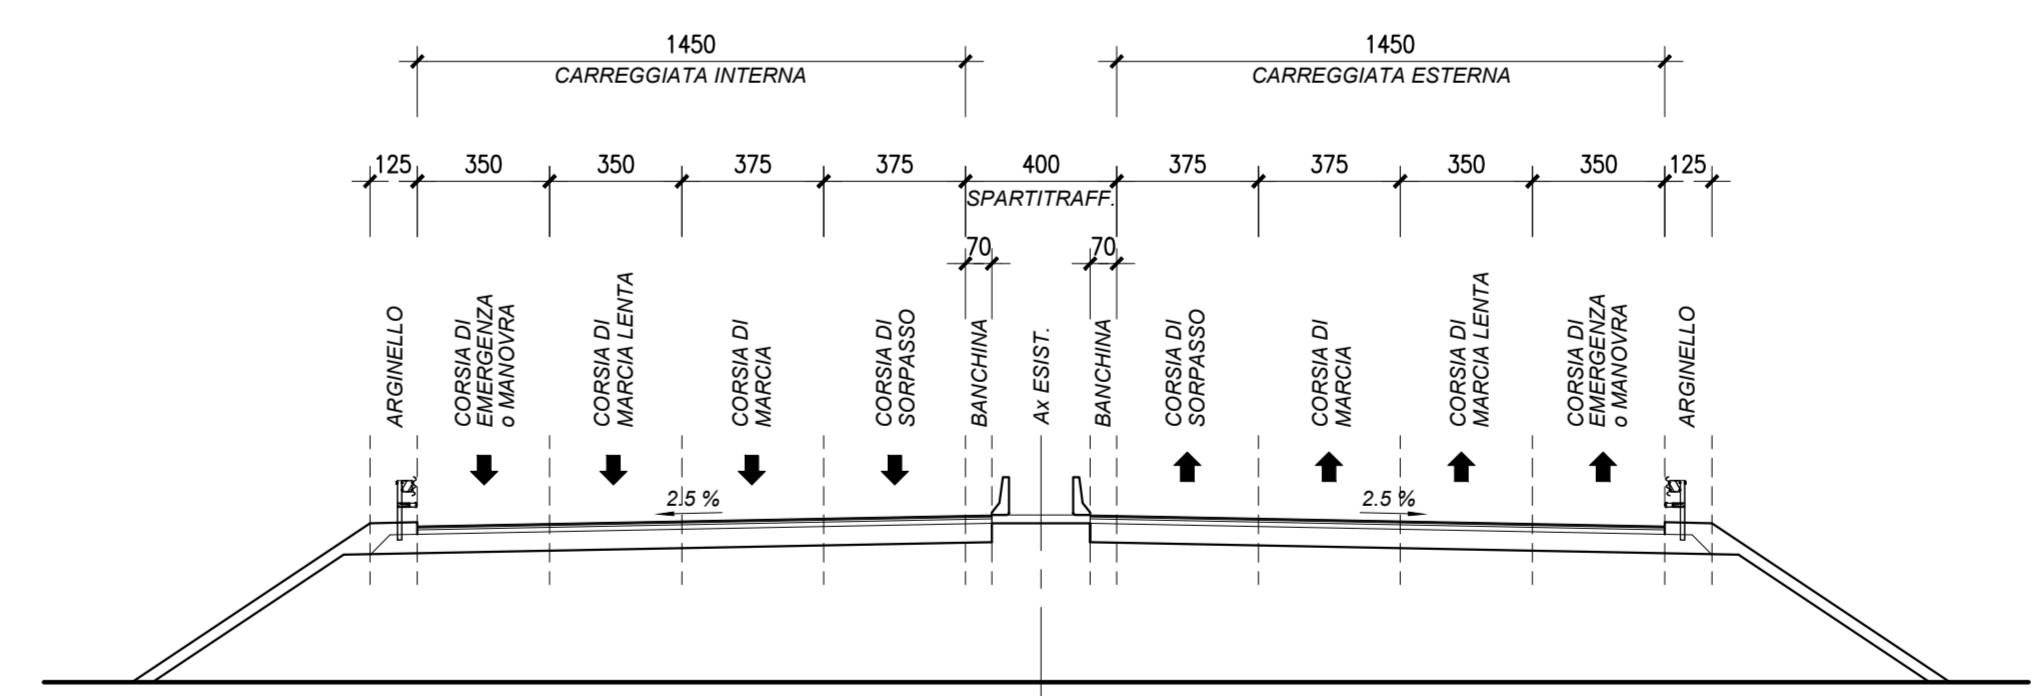

SEZIONE TRASVERSALE TIPOLOGICA Via Tiburtina - Scala 1:200

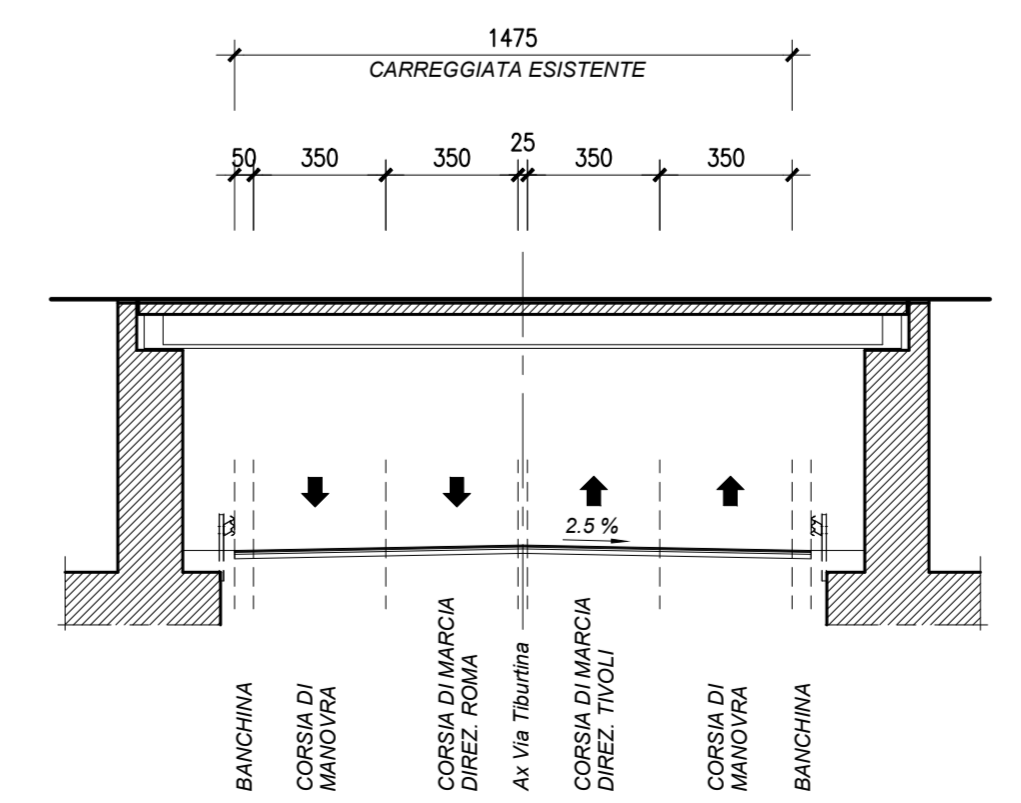

Anas SpA
Area Compartimentale Lazio

AUTOSTRADA DEL GRANDE RACCORDO ANULARE
Lavori di Potenziamento dello
Svincolo Tiburtina
1° Stralcio Funzionale

PROGETTO DEFINITIVO

PROGETTAZIONE: PROGETTAZIONE GENERALE INFRASTRUTTURE - PROSIMA SPA

<p>PROGETTISTA: Deddy Consoni snc C.so degli Alpini 10 - Roma - Tel. 06/4780111</p> <p>IL GEOLOGO: Dott. Giancarlo Tardelli snc</p> <p>IL RESPONSABILE DELL'INTEGRAZIONE DELLE PRESTAZIONI SPECIFICHE: Dott. Ing. Antonio Ghisleri</p> <p>COORDINATORE PER LA SICUREZZA IN FASE DI PROGETTAZIONE: Dott. Ing. Matteo Corio</p> <p>VISTO IL RESP. DEL PROCEDIMENTO: Dott. Ing. Antonio Ghisleri</p> <p>PROTOCOLLO: DATA:</p>	<p>PROGETTAZIONE:</p> <p style="text-align: center;"> </p> <p style="text-align: center;">Mandatario</p> <p style="text-align: center;"> </p>
--	---

OPERE D'ARTE
ZONA SVINCOLO
PLANIMETRIA FASE 1 (Stato attuale) E SEZIONI TRASVERSALI TIPOLOGICHE

PRODOTTO	ED. PROJ.	NO. PROJ.	HOME FILE	REVISIONE	FOGLIO	SCALA
DG1909D	D	1701	PO05V00CANPE01B.DWG	B	01/01	1:500
REV.	DESCRIZIONE	DATA	REDAITO	VERIFICATO	APPROVATO	
C	EMMISSIONE A SEGUITO OSSERVAZIONI COS	04/03/2010	L. Mazzoni	R. Velotta	L. Infante	
A	EMMISSIONE PER COS	03/07	M. Rossi	B. De Santis	L. Infante	