



**LEGENDA**

- VIABILITÀ IN FASE CORRENTE
- OPERE IN FASE DI ESECUZIONE
- OPERE ESEGUITE IN FASE PRECEDENTE
- TRAFFICO ORDINARIO
- TRAFFICO DI CANTIERE
- + CHIUSURA PROVVISORIA RAMPA
- + CHIUSURA DEFINITIVA RAMPA

SEZIONE TRASVERSALE TIPOLOGICA GRA - Scala 1:200

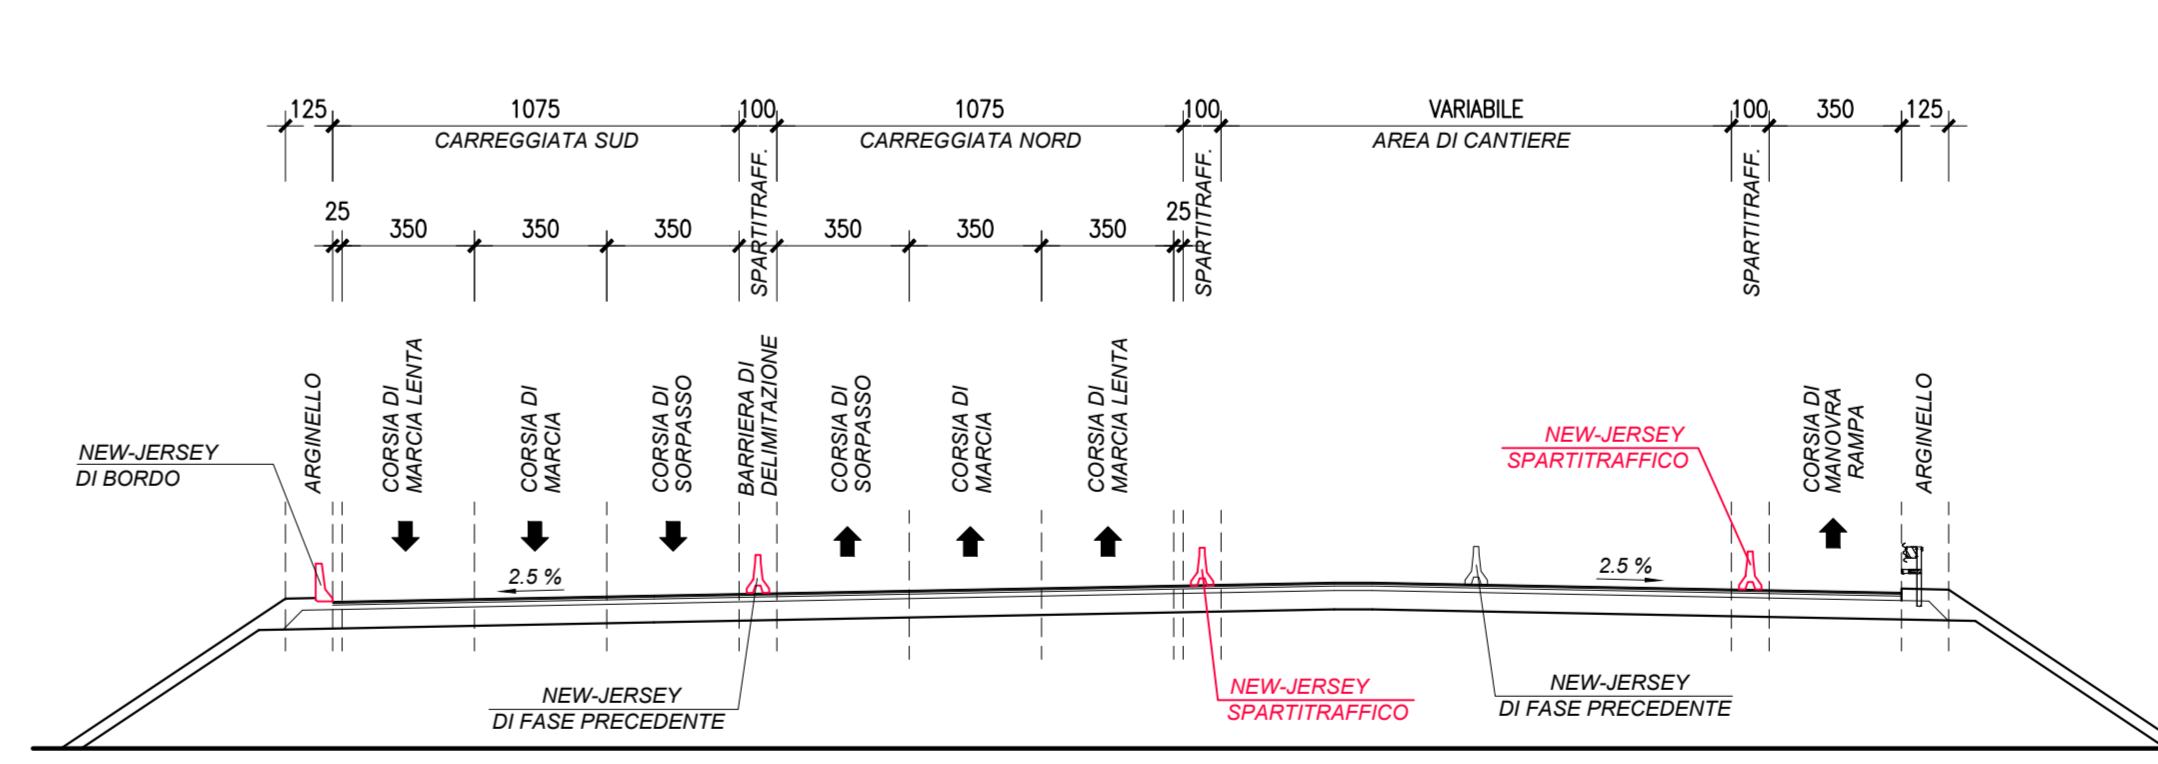

SEZIONE TRASVERSALE TIPOLOGICA Via Tiburtina - Scala 1:200

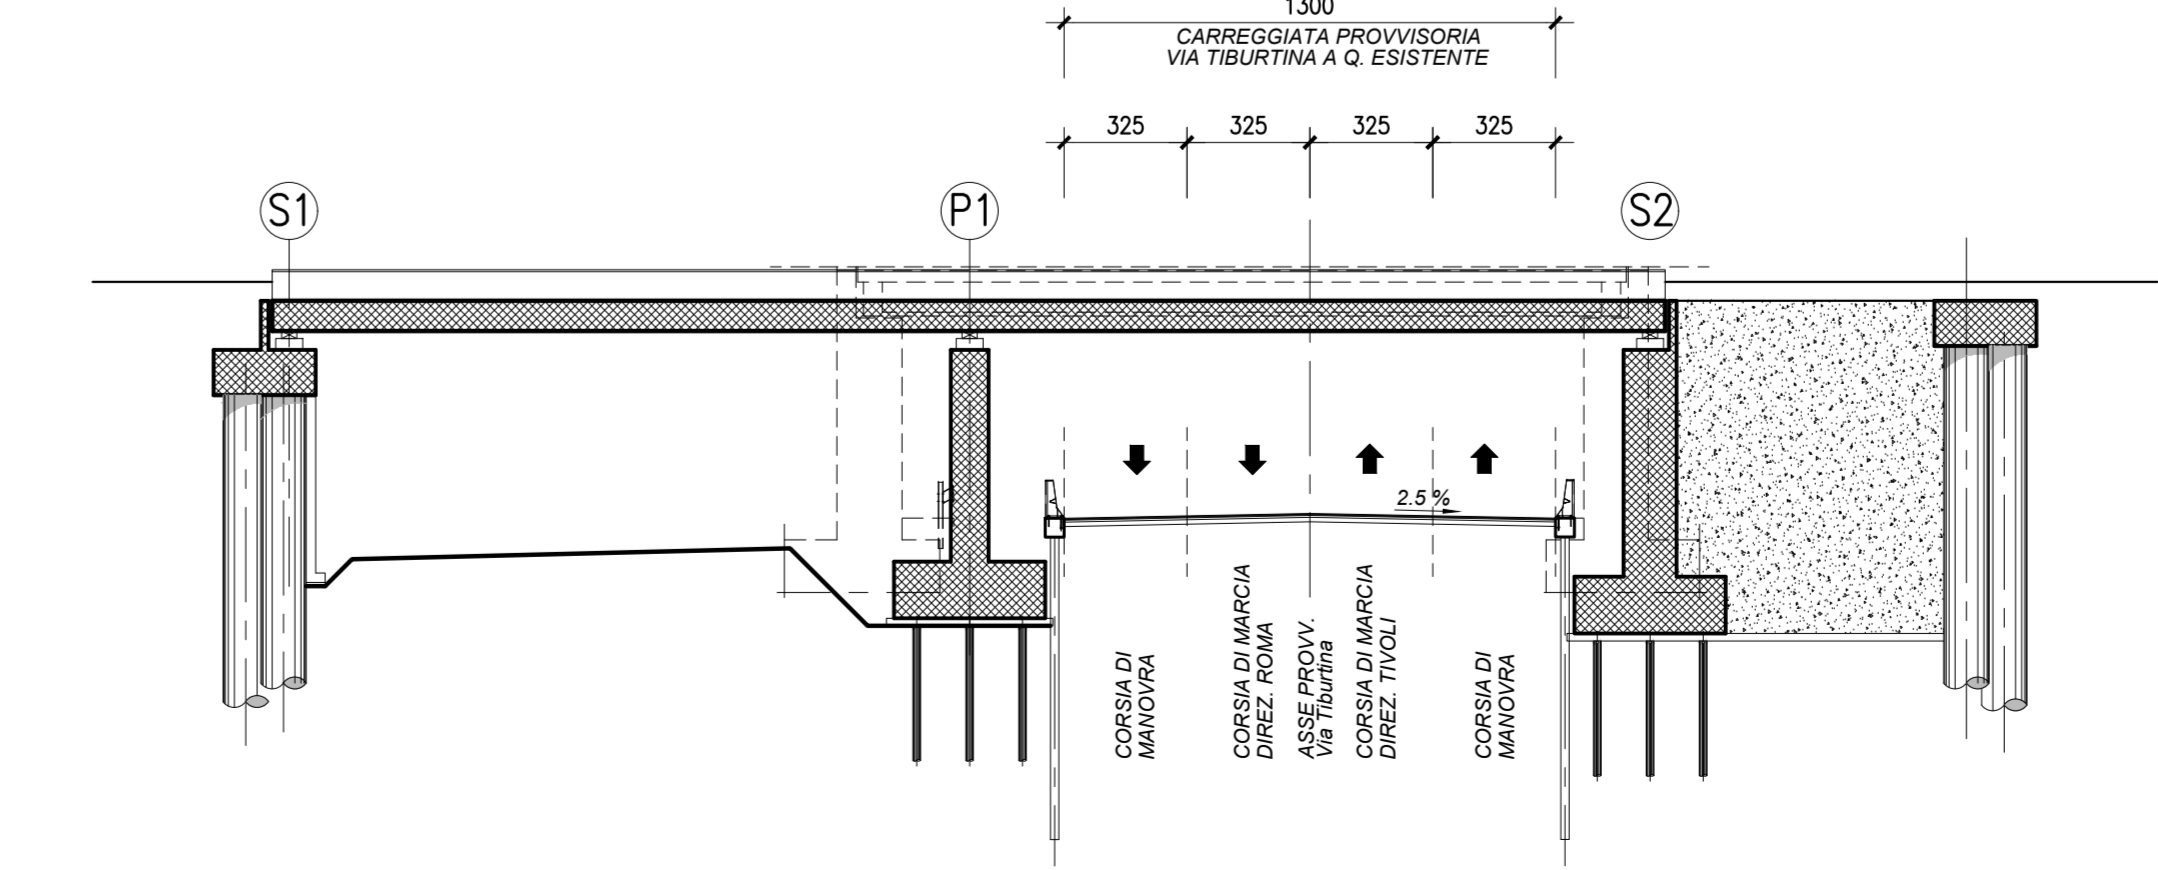

**Anas SpA**  
Area Compartimentale Lazio

**AUTOSTRADA DEL GRANDE RACCORDO ANULARE**  
Lavori di Potenziamento dello  
Svincolo Tiburtina  
1° Stralcio Funzionale

PROGETTO DEFINITIVO

PROGETTAZIONE: *PROGETTAZIONE GENERALI INFRASTRUTTURE - PROGETTA SPA*

<p>PROGETTISTA: Deddy, Lorenzi, Neri C/O Anas SpA - Via Po, 12 - 00198 Roma</p> <p>IL GEOLOGO: Dott. Giancarlo Neri</p> <p>IL RESPONSABILE DELL'INTEGRAZIONE DELLE PRESTAZIONI SPECIFICHE: Dott. Ing. Antonio Ghisleri</p> <p>COORDINATORE PER LA SICUREZZA IN FASE DI PROGETTAZIONE: Dott. Ing. Matteo Corvi</p> <p>VISTO IL RESP. DEL PROCEDIMENTO Dott. Ing. Antonio Ghisleri</p> <p>PROTOCOLLO: _____ DATA: _____</p>	<p>PROGETTAZIONE:</p> <p style="text-align: center;">   <b>PROGIN s.p.a.</b>  <small>Infrastrutture</small>  Mandataria </p> <p style="text-align: center;">   <b>ANAS SpA</b>  <small>Area Compartimentale Lazio</small>  Mandataria </p>
---	--

**OPERE D'ARTE**  
ZONA SVINCOLO  
PLANIMETRIA FASE 4 E SEZIONI TRASVERSALI TIPOLOGICHE

PRODOTTO	ED. PROJ.	AL. PROJ.	HOME FILE	REVISIONE	FOGLIO	SCALA
DG1909	D	1701	PO0SV00CANPE04	B	01/01	1:500 1:200

REV.	DESCRIZIONE	DATA	REDATTO	VERIFICATO	APPROVATO
C					
B	EMMISSIONE A SEGUITO OSSERVAZIONI CDS	04/03/2024	L. Mazzoni	R. Velotta	L. Infante
A	EMMISSIONE PER CDS	03/07/2023	M. Rossi	B. De Santis	L. Infante