


PLANIMETRIA : Scala 1:500

LEGENDA

- VIABILITA' IN FASE CORRENTE
- OPERE IN FASE DI ESECUZIONE
- OPERE ESEGUITE IN FASE PRECEDENTE
- OPERE ESEGUITE IN FASE PRECEDENTE
- TRAFFICO ORDINARIO
- TRAFFICO DI CANTIERE
- X CHIUSURA PROVVISORIA RAMPA
- X CHIUSURA DEFINITIVA RAMPA

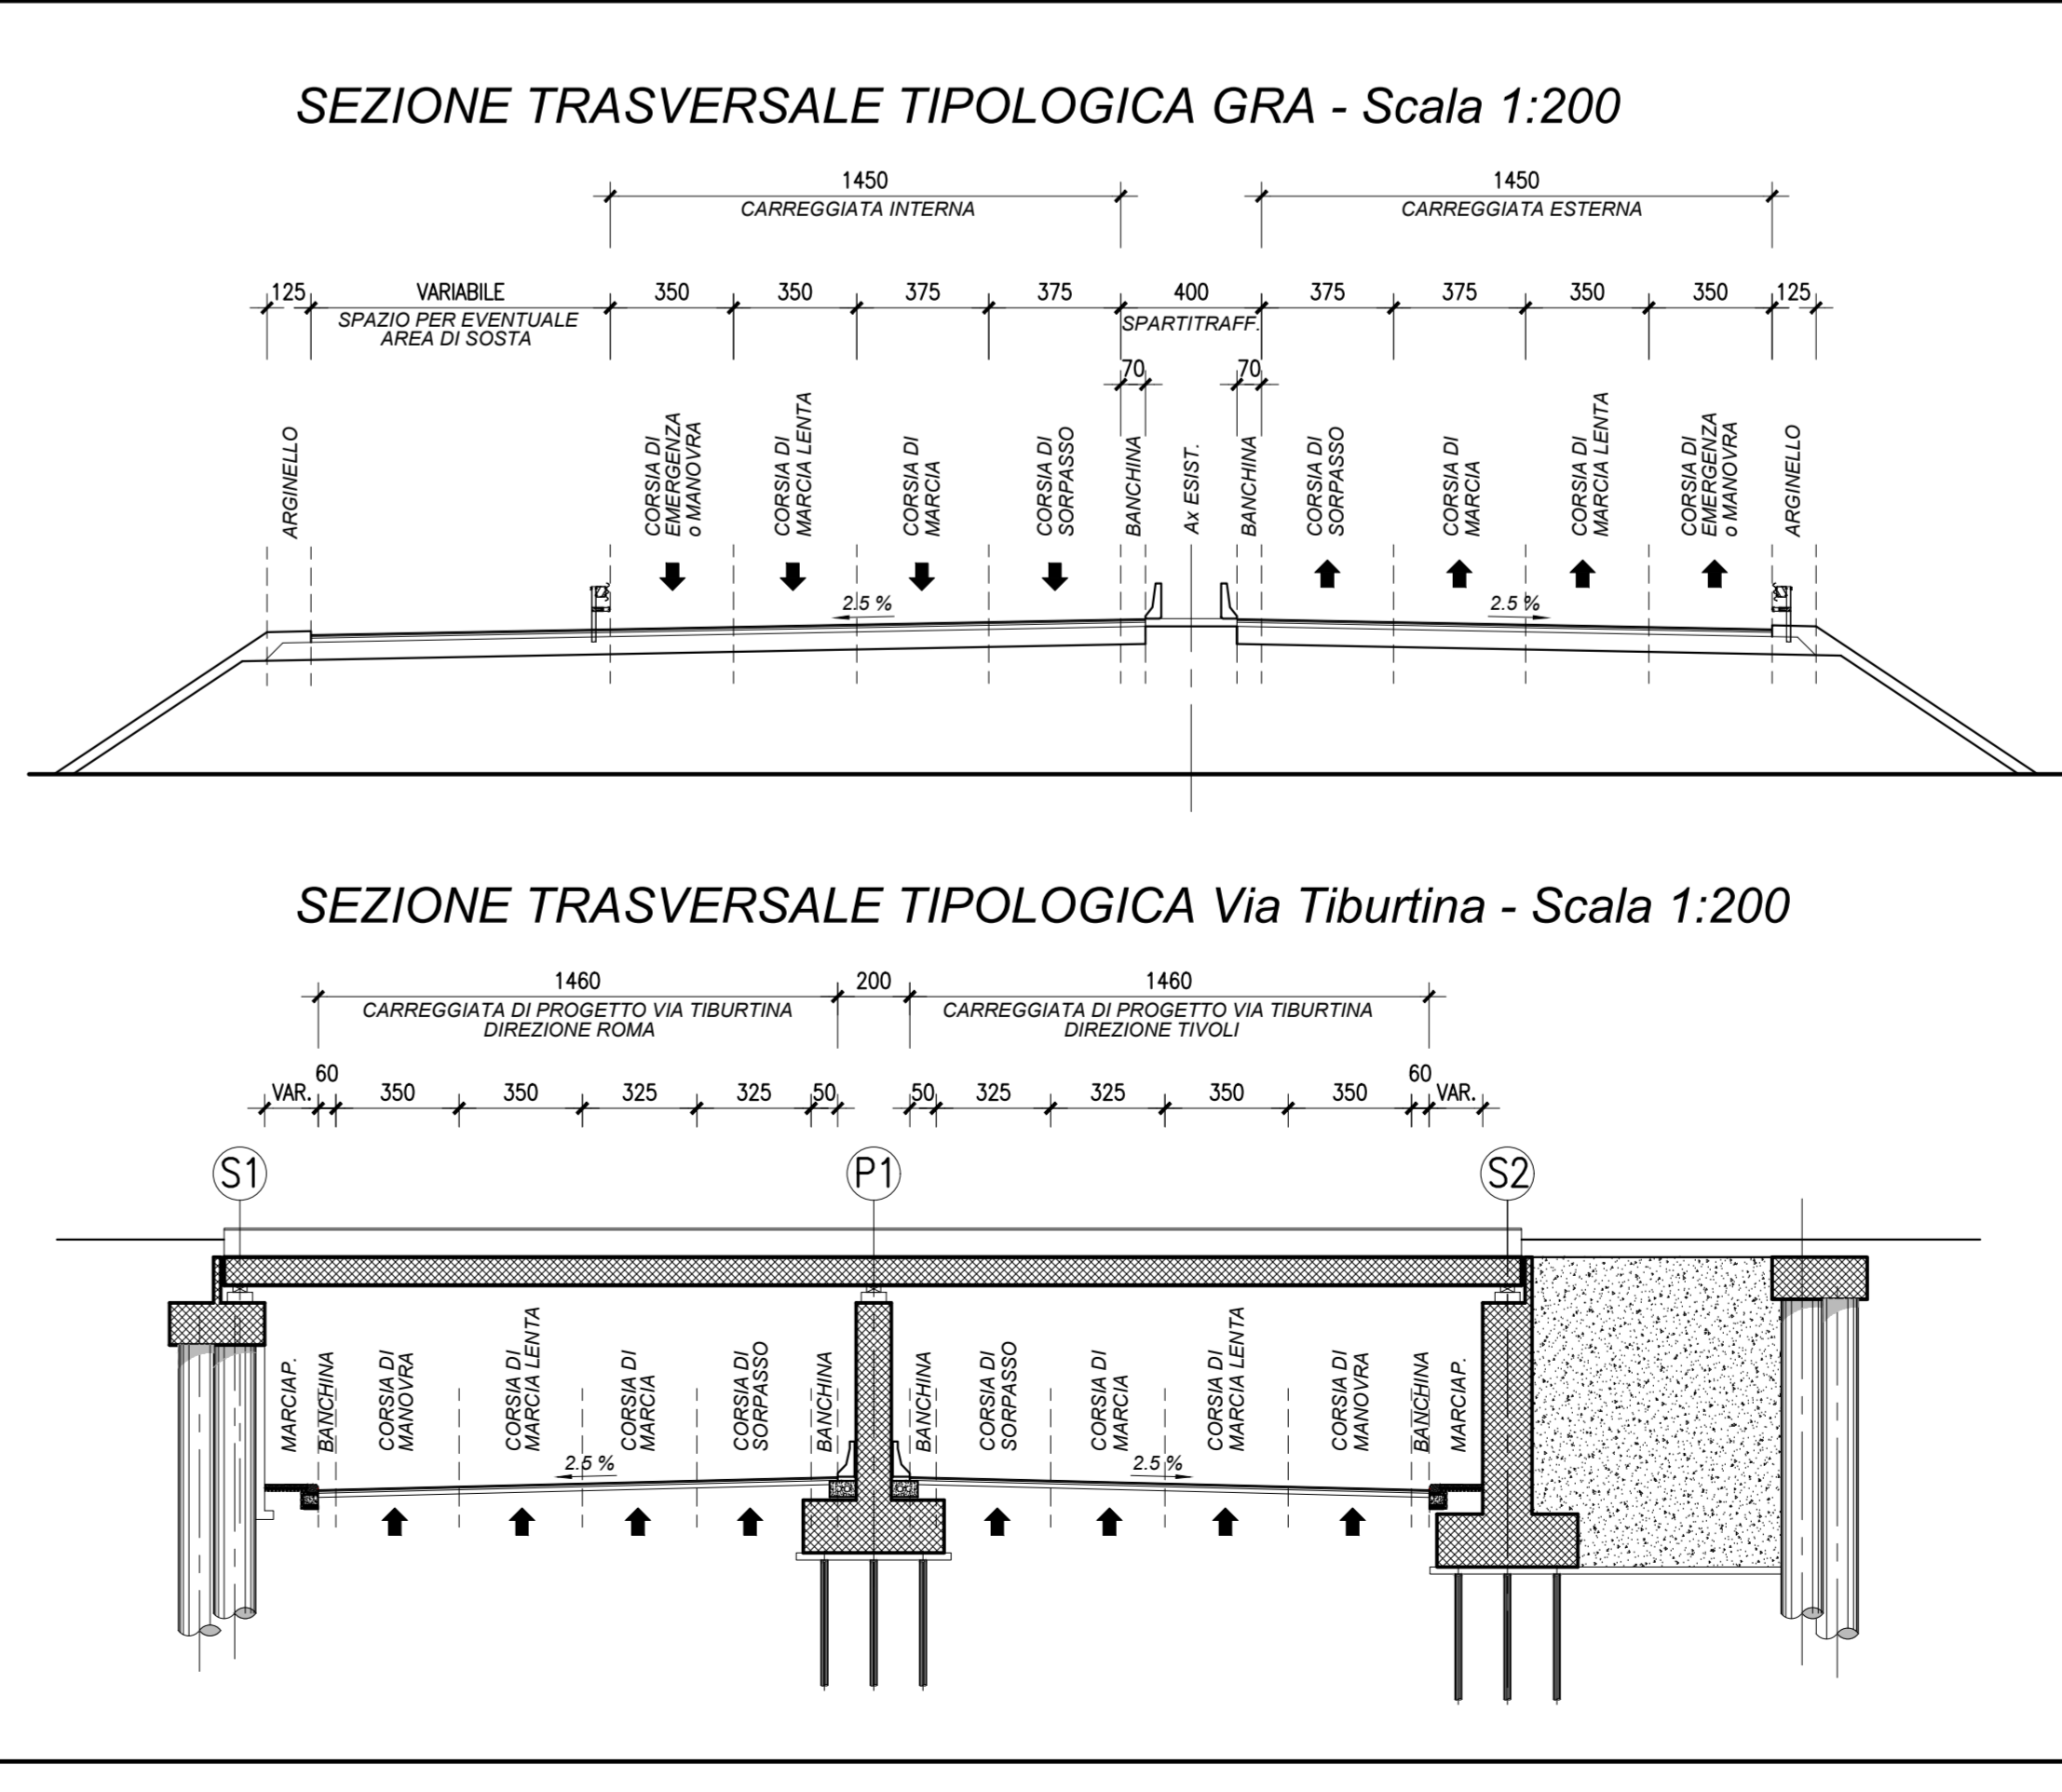

Anas SpA
Area Compartmentale Lazio

AUTOSTRADA DEL GRANDE RACCORDO ANULARE
Lavori di Potenziamento dello
Svincolo Tiburtina
1° Stralcio Funzionale

PROGETTO DEFINITIVO

PROGETTAZIONE: PROGETTAZIONE GEOMETRA INFERIORE - PROSOMA SPA

| | |
|---|--|
| <p>PROGETTISTA: Deddy, Lorenzi, Neri C/O: Ag. Ing. Luigi Lorenzi - Roma</p> <p>IL GEOLOGO: Dott. Giancarlo Neri - Roma</p> <p>IL RESPONSABILE DELL'INTEGRAZIONE DELLE PRESTAZIONI SPECIFICHE: Dott. Ing. Antonio Giamberini</p> <p>COORDINATORE PER LA SICUREZZA IN FASE DI PROGETTAZIONE: Dott. Ing. Matteo Corvi</p> <p>VISTO IL RESP. DEL PROCEDIMENTO Dott. Ing. Antonio Giamberini</p> <p>PROTOCOLLO: DATA:</p> | <p>PROGETTAZIONE:</p> <p style="text-align: center;"> PROGIN s.p.a. Mandataria </p> <p style="text-align: center;"> ARSIT </p> |
|---|--|

OPERE D'ARTE
ZONA SVINCOLO
PLANIMETRIA FASE 6 E SEZIONI TRASVERSALI TIPOLOGICHE

| | | | | |
|-----------------|-----------|-----------|--------|----------------|
| CODICE PROGETTO | HOME FILE | REVISIONE | FOGLIO | SCALA |
| DG1909D | 1701 | B | 01/01 | 1:500 1:200 |

| | | | | | |
|------|---------------------------------------|------------|------------|--------------|------------|
| C | EMMISSIONE A SEGUITO OSSERVAZIONI COS | 14/03/2024 | L. Mazzoni | R. Velotta | L. Infante |
| A | EMMISSIONE PER COS | 09/07 | M. Rossi | B. De Santis | L. Infante |
| REV. | DESCRIZIONE | DATA | REDATTO | VERIFICATO | APPROVATO |