



Anas SpA

Area Compartimentale Lazio

AUTOSTRADA DEL GRANDE RACCORDO ANULARE Lavori di Potenziamento dello Svincolo Tiburtina 1° Stralcio Funzionale

PROGETTAZIONE: PROGETTAZIONE GRANDI INFRASTRUTTURE – PROGIN SPA

PROGETTISTA:
Dott. Ing. Lorenzo Infante
Ordine degli Ingegneri Provincia di Salerno n°3446

IL GEOLOGO:
Dott. Geol. Gianluca Pandolfi Elmi

IL RESPONSABILE DELL'INTEGRAZIONE DELLE PRESTAZIONI
SPECIALISTICHE:
Prof. Ing. Antonio Grimaldi

COORDINATORE PER LA SICUREZZA IN FASE DI PROGETTAZIONE
Dott. Ing. Michele Curiale

VISTO IL RESP. DEL PROCEDIMENTO
Dott. Ing. Achille Devitofranceschi

PROTOCOLLO

DATA



PROGETTAZIONE:

PROGETTAZIONE
GRANDI
INFRASTRUTTURE
PROGIN S.p.A.
Mandataria



Mandante

PROGETTO DEFINITIVO

IMPIANTO DI ILLUMINAZIONE SCHEMA A BLOCCHI

CODICE PROGETTO

NOME FILE
P00_IM00_IMP_DI01_B_DOCX

REVISIONE

FOGLIO

SCALA

PROGETTO	LIV.PROG.	N.PROG.
DG109	D	1701

CODICE
FI AR

P00IM00IMPDI01

B

00 DI 00

C					
B	EMISSIONE A SEGUITO OSSERVAZIONI CDS	Marzo 2020	P. Pacelli	R. Velotta	L. Infante
A	EMISSIONE PER CDS	06/2017	C. Giardina	B. De Santis	L. Infante
REV.	DESCRIZIONE	DATA	REDATTO	VERIFICATO	APPROVATO



Anas SpA


Area Compartimentale Lazio

AUTOSTRADA DEL GRANDE RACCORDO ANULARE
Lavori di Potenziamento dello
Svincolo Tiburtina
1° Stralcio Funzionale

IMPIANTI: SCHEMA A BLOCCHI

1° livello	2° livello	3° livello	4° livello	5°l	FOGLIO
T00	IM 00	IMP	DI 01	B	2 di 5

Inversione di marcia Nord

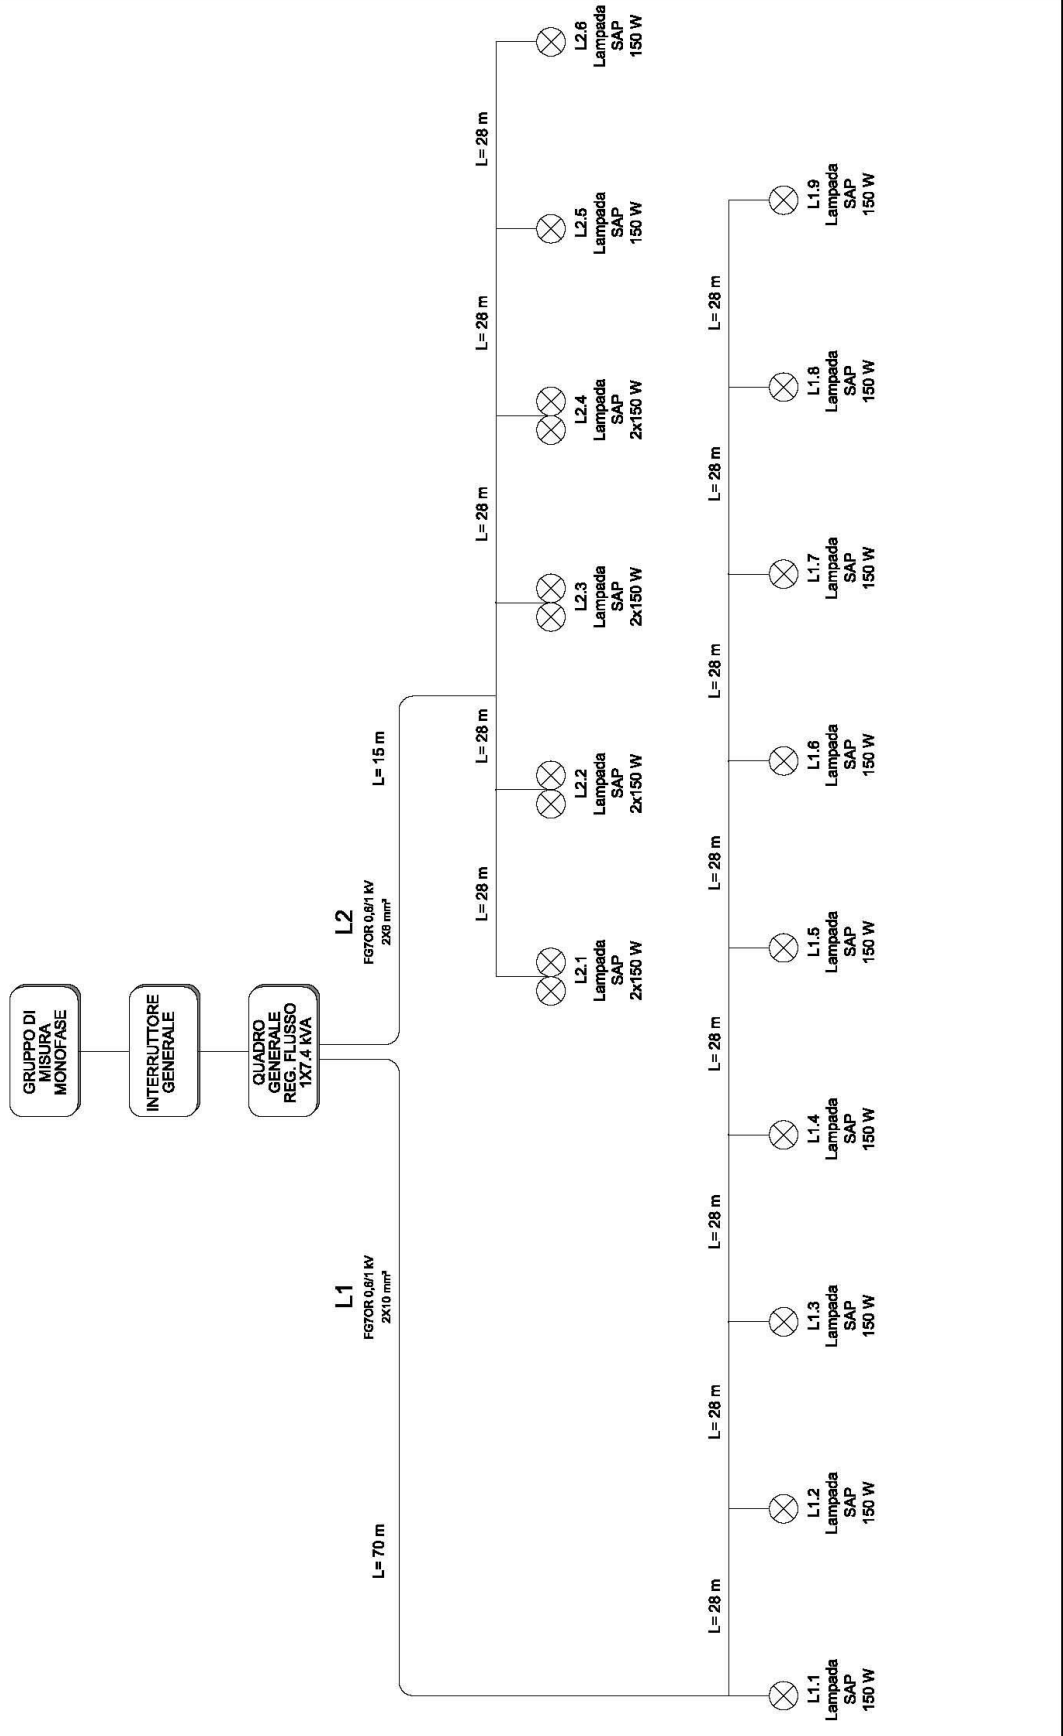



Anas SpA


Area Compartimentale Lazio

AUTOSTRADA DEL GRANDE RACCORDO ANULARE
Lavori di Potenziamento dello
Svincolo Tiburtina
1° Stralcio Funzionale

IMPIANTI: SCHEMA A BLOCCHI

1° livello	2° livello	3° livello	4° livello	5° l	FOGLIO
T00	IM 00	IMP	DI 01	B	3 di 5

Svincolo Tiburtina-GRA

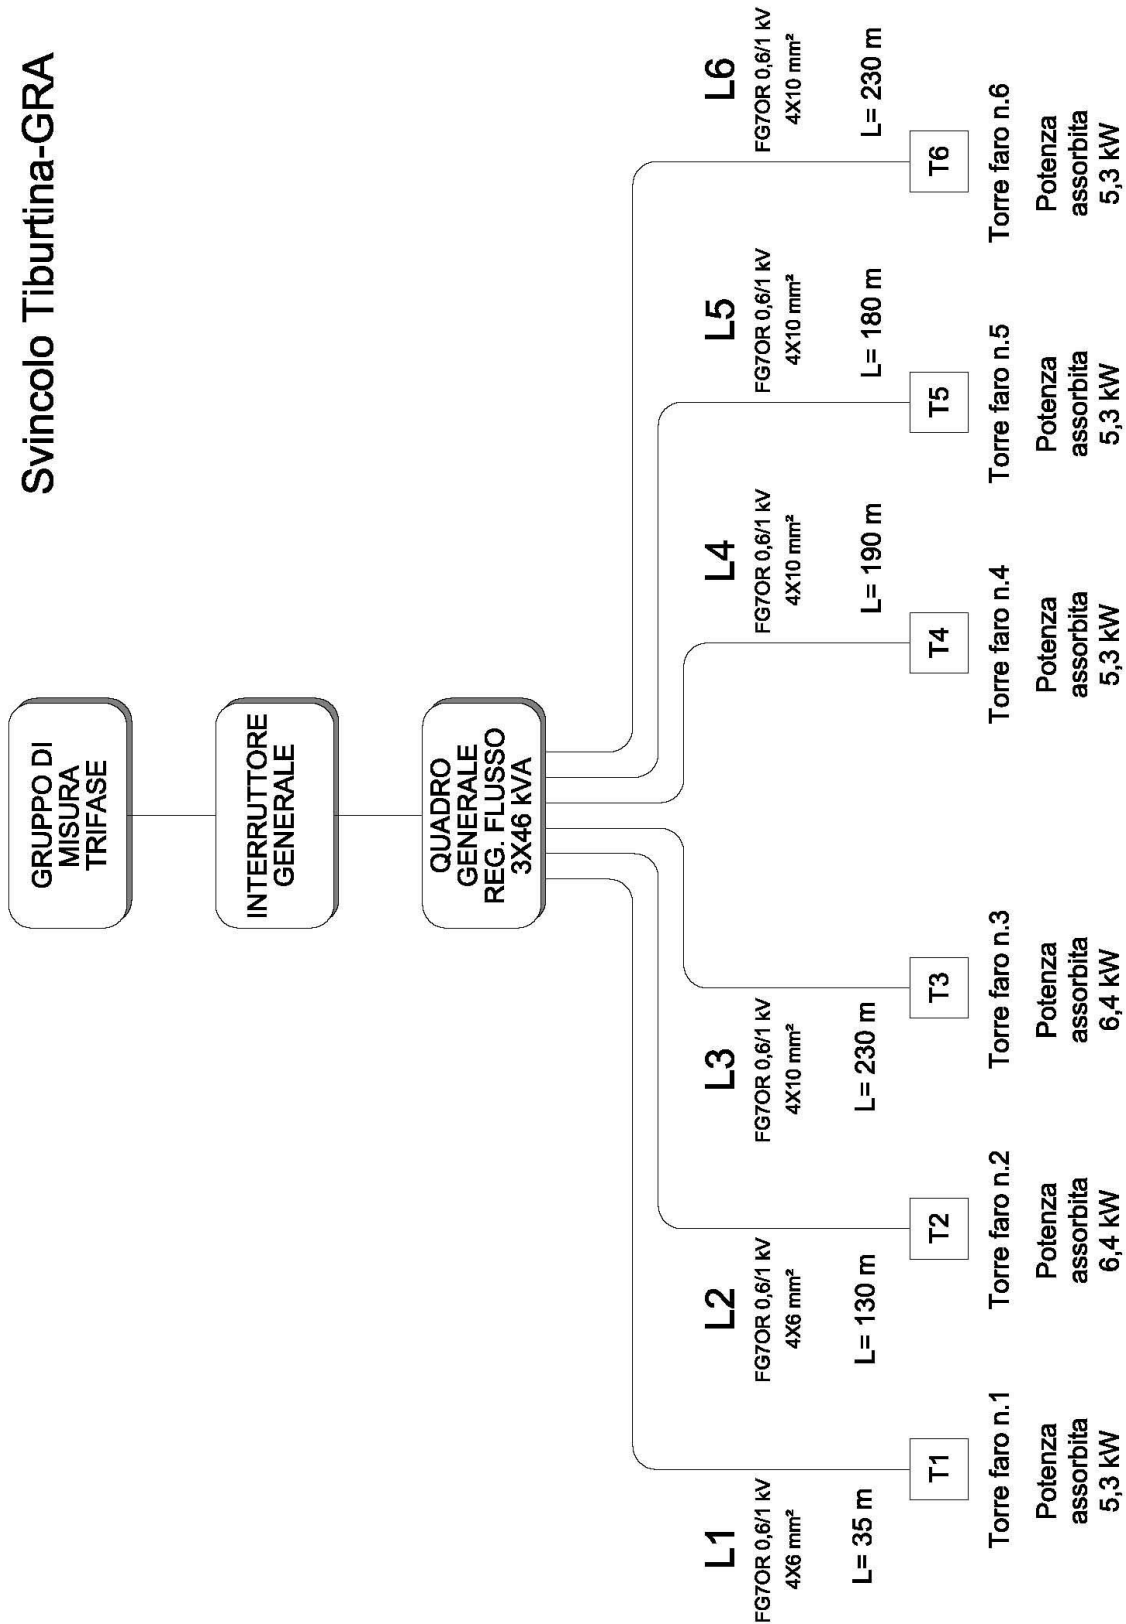



Anas SpA


Area Compartimentale Lazio

AUTOSTRADA DEL GRANDE RACCORDO ANULARE
Lavori di Potenziamento dello
Svincolo Tiburtina
1° Stralcio Funzionale

IMPIANTI: SCHEMA A BLOCCHI

1° livello	2° livello	3° livello	4° livello	5° l	FOGLIO
T00	IM 00	IMP	DI 01	B	4 di 5

Rampa Est

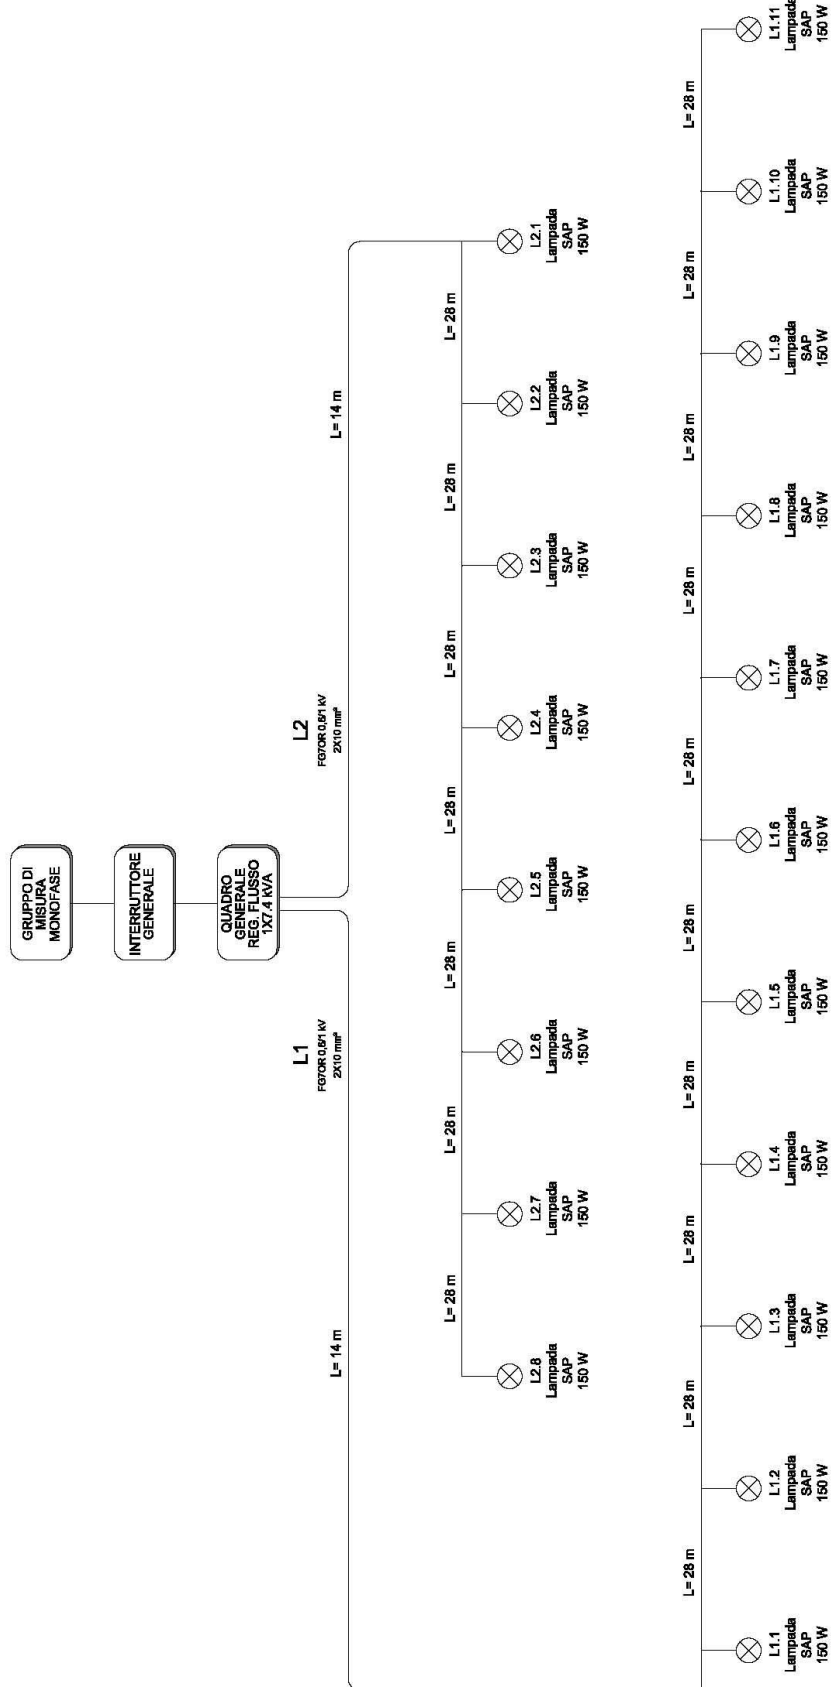



Anas SpA

Area Compartimentale Lazio

AUTOSTRADA DEL GRANDE RACCORDO ANULARE
Lavori di Potenziamento dello
Svincolo Tiburtina
1° Stralcio Funzionale

IMPIANTI: SCHEMA A BLOCCHI

1° livello	2° livello	3° livello	4° livello	5° l	FOGLIO
T00	IM 00	IMP	DI 01	B	5 di 5

Rampa Ovest

