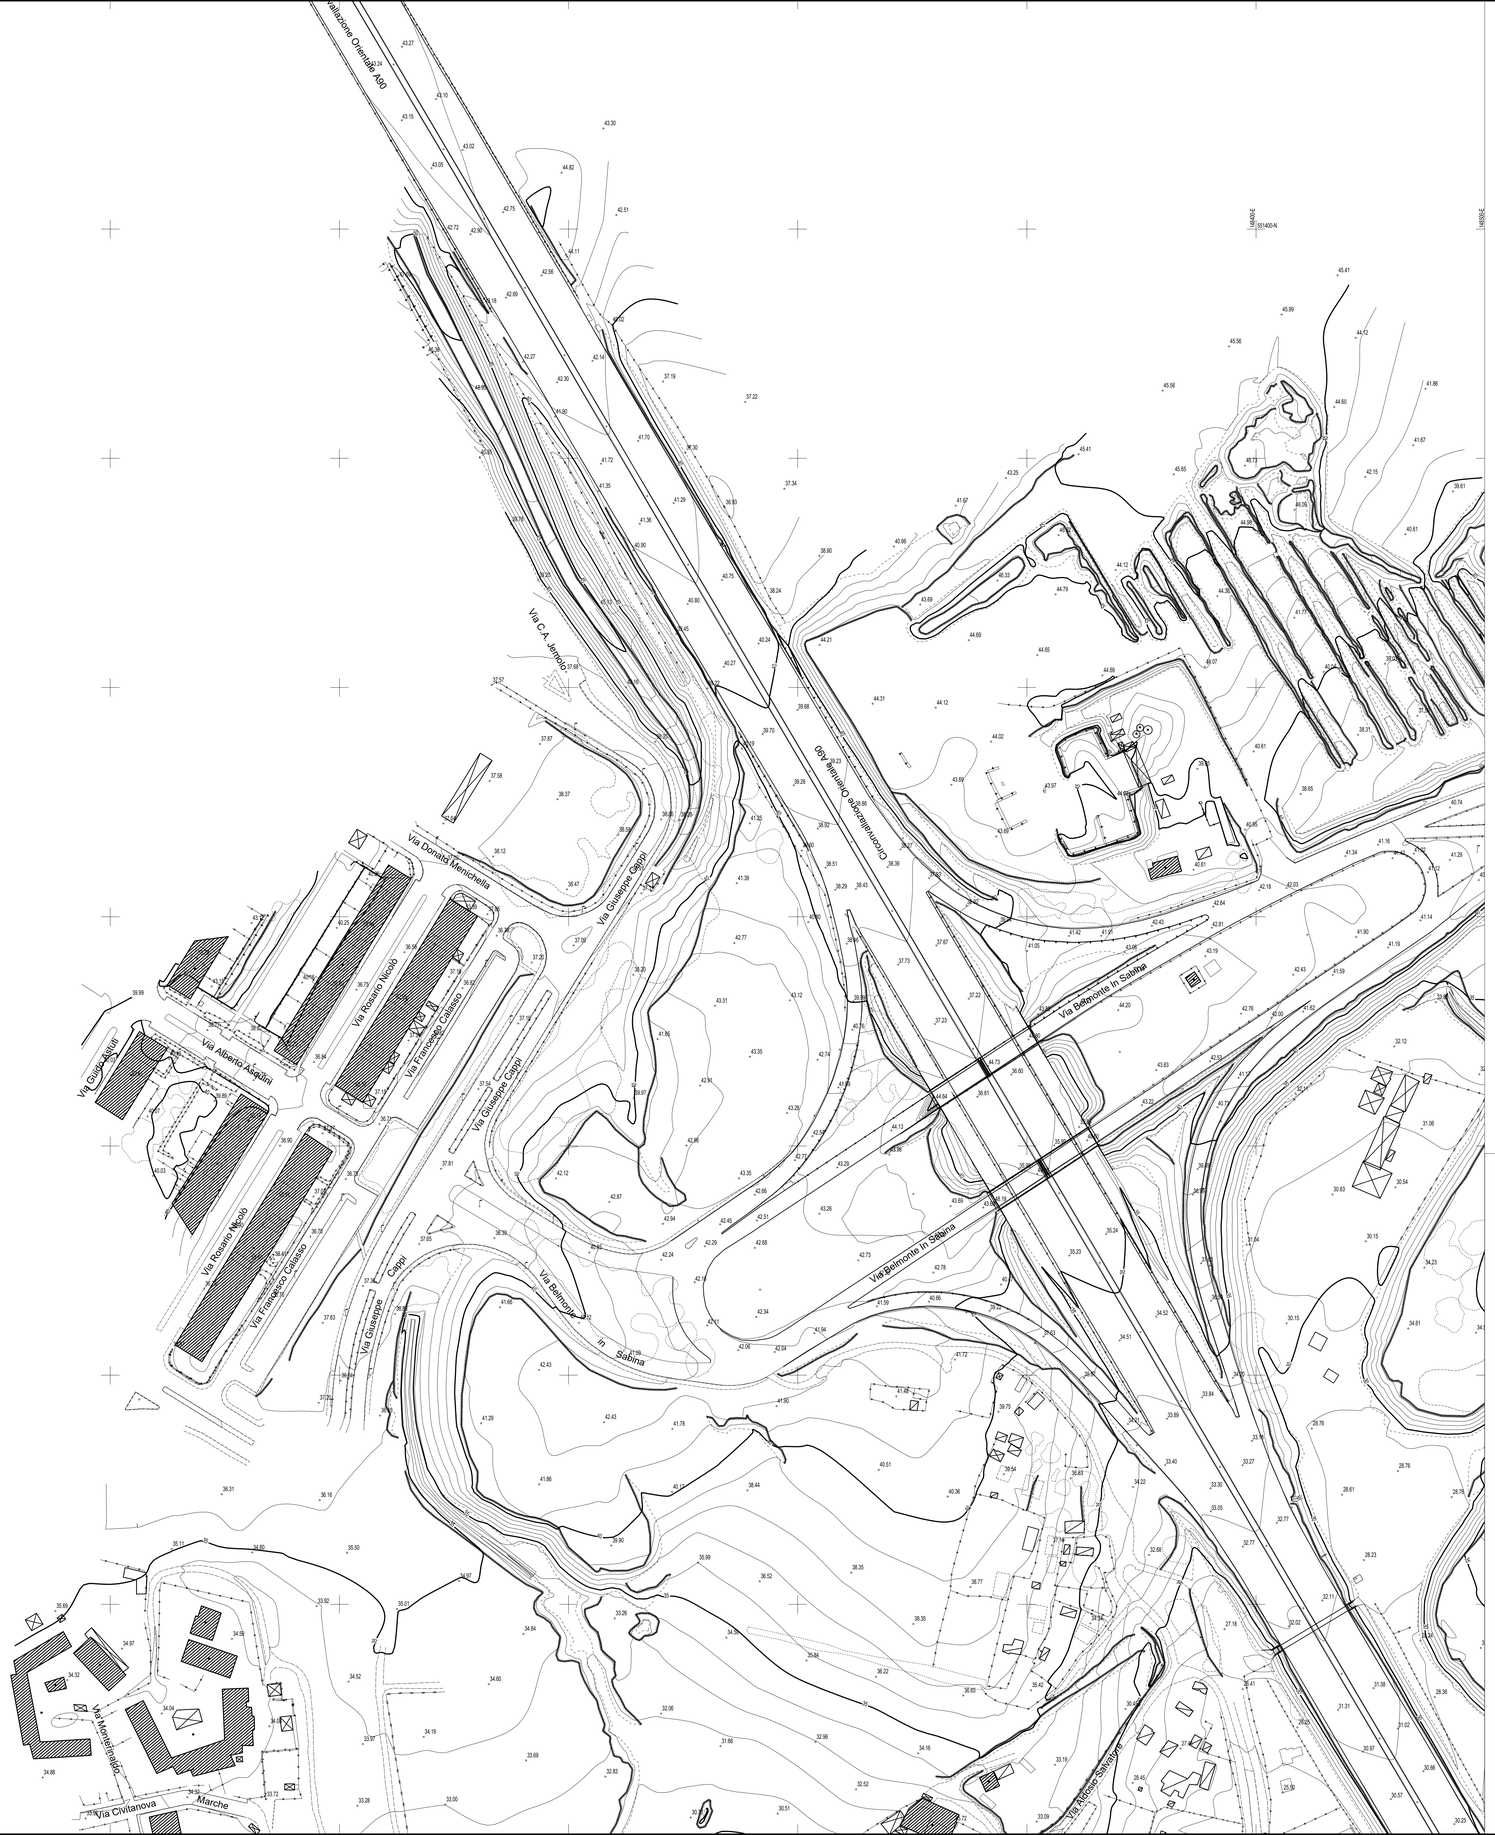

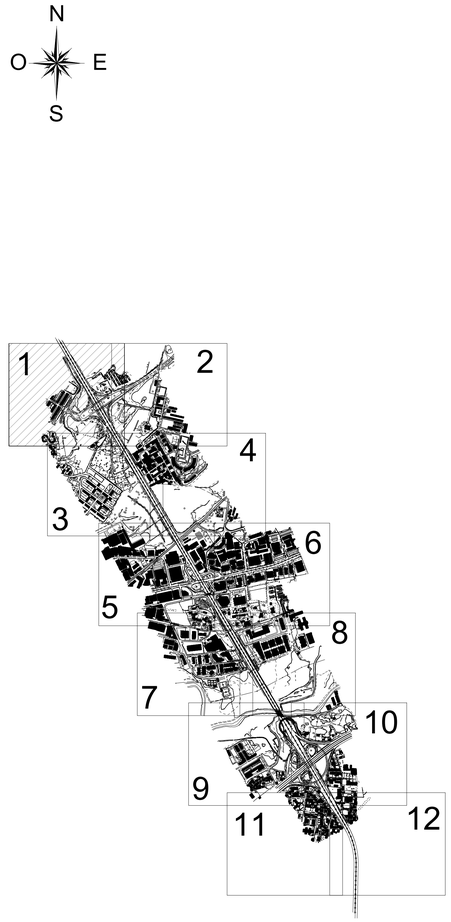

anas

Compartimento della Viabilità per il Lazio

A90 Svincolo Tiburtina
Intervento di potenziamento dallo svincolo
"Centrale del Latte" allo svincolo A24
2ª fase funzionale

PROGETTO DEFINITIVO

COD RM 105

PROGETTAZIONE: R.T.I.: PROGIN S.p.A. (capogruppo mandataria)
CREW Cremonesi Workshop S.r.l - TECNOSISTEM S.p.A
ART Risorse Ambiente Territorio S.r.l - ECOPLAME S.r.l.

RESPONSABILE INTEGRAZIONE PRESTAZIONI SPECIALISTICHE:
Dott. Ing. Antonio GRIMALDI (Progin S.p.A.)

IL GEOLOGO:
Dott. Geol. Giovanni CARRA (ART Ambiente Risorse e Territorio S.r.l.)

IL COORDINATORE PER LA SICUREZZA IN FASE DI PROGETTAZIONE:
Dott. Ing. Michele Curiale (Progin S.p.A.)

VISTO: IL RESPONSABILE DEL PROCEDIMENTO:
Dott. Ing. Achille Devitofranceschi

PROTOCOLLO DATA ..... 20....

CAPOGRUPPO MANDATARIA:
PROGETTAZIONE GENERALE INFRASTRUTTURE
PROGIN S.p.A.
Direttore Tecnico:
Dott. Ing. Lorenzo Infante

MANDANTI:
CREW CREMONESI WORKSHOP SOCIETÀ DI INGEGNERIA
Direttore Tecnico:
Dott. Arch. Claudio TURRINI

TECNOSISTEM INGEGNERIA DI INTEGRAZIONE
Direttore Tecnico:
Dott. Ing. Andrea AVETA

art RISORSE AMBIENTE TERRITORIO
DI MARCO ANTONIO
Data: 2021.06.07 07:56:06 GMT+01:00
Direttore Tecnico:
Dott. Ing. Ivo FRESIA

ECOPLAME ambiente e paesaggio
Direttore Tecnico:
Dott. Arch. Pasquale PISANO

INFANTE LORENZO
Data: 2021.06.07 08:00:54 GMT+01:00

STUDI RILIEVI ED INDAGINI
RILIEVI TOPOGRAFICI
Rilievo topografico
Tavola 1 di 12

CODICE PROGETTO	NOME FILE	REVISIONE	SCALA:
DP RM105 D20	T00EG00CTRPV01_A.DWG CODICE ELAB. T00EG00CTRPV01	A	1:2000

REV.	DESCRIZIONE	DATA	REDATTO	VERIFICATO	APPROVATO
A	Prima emissione	Giugno 2021	Georilievi Impel SrL	Valente	Infante