




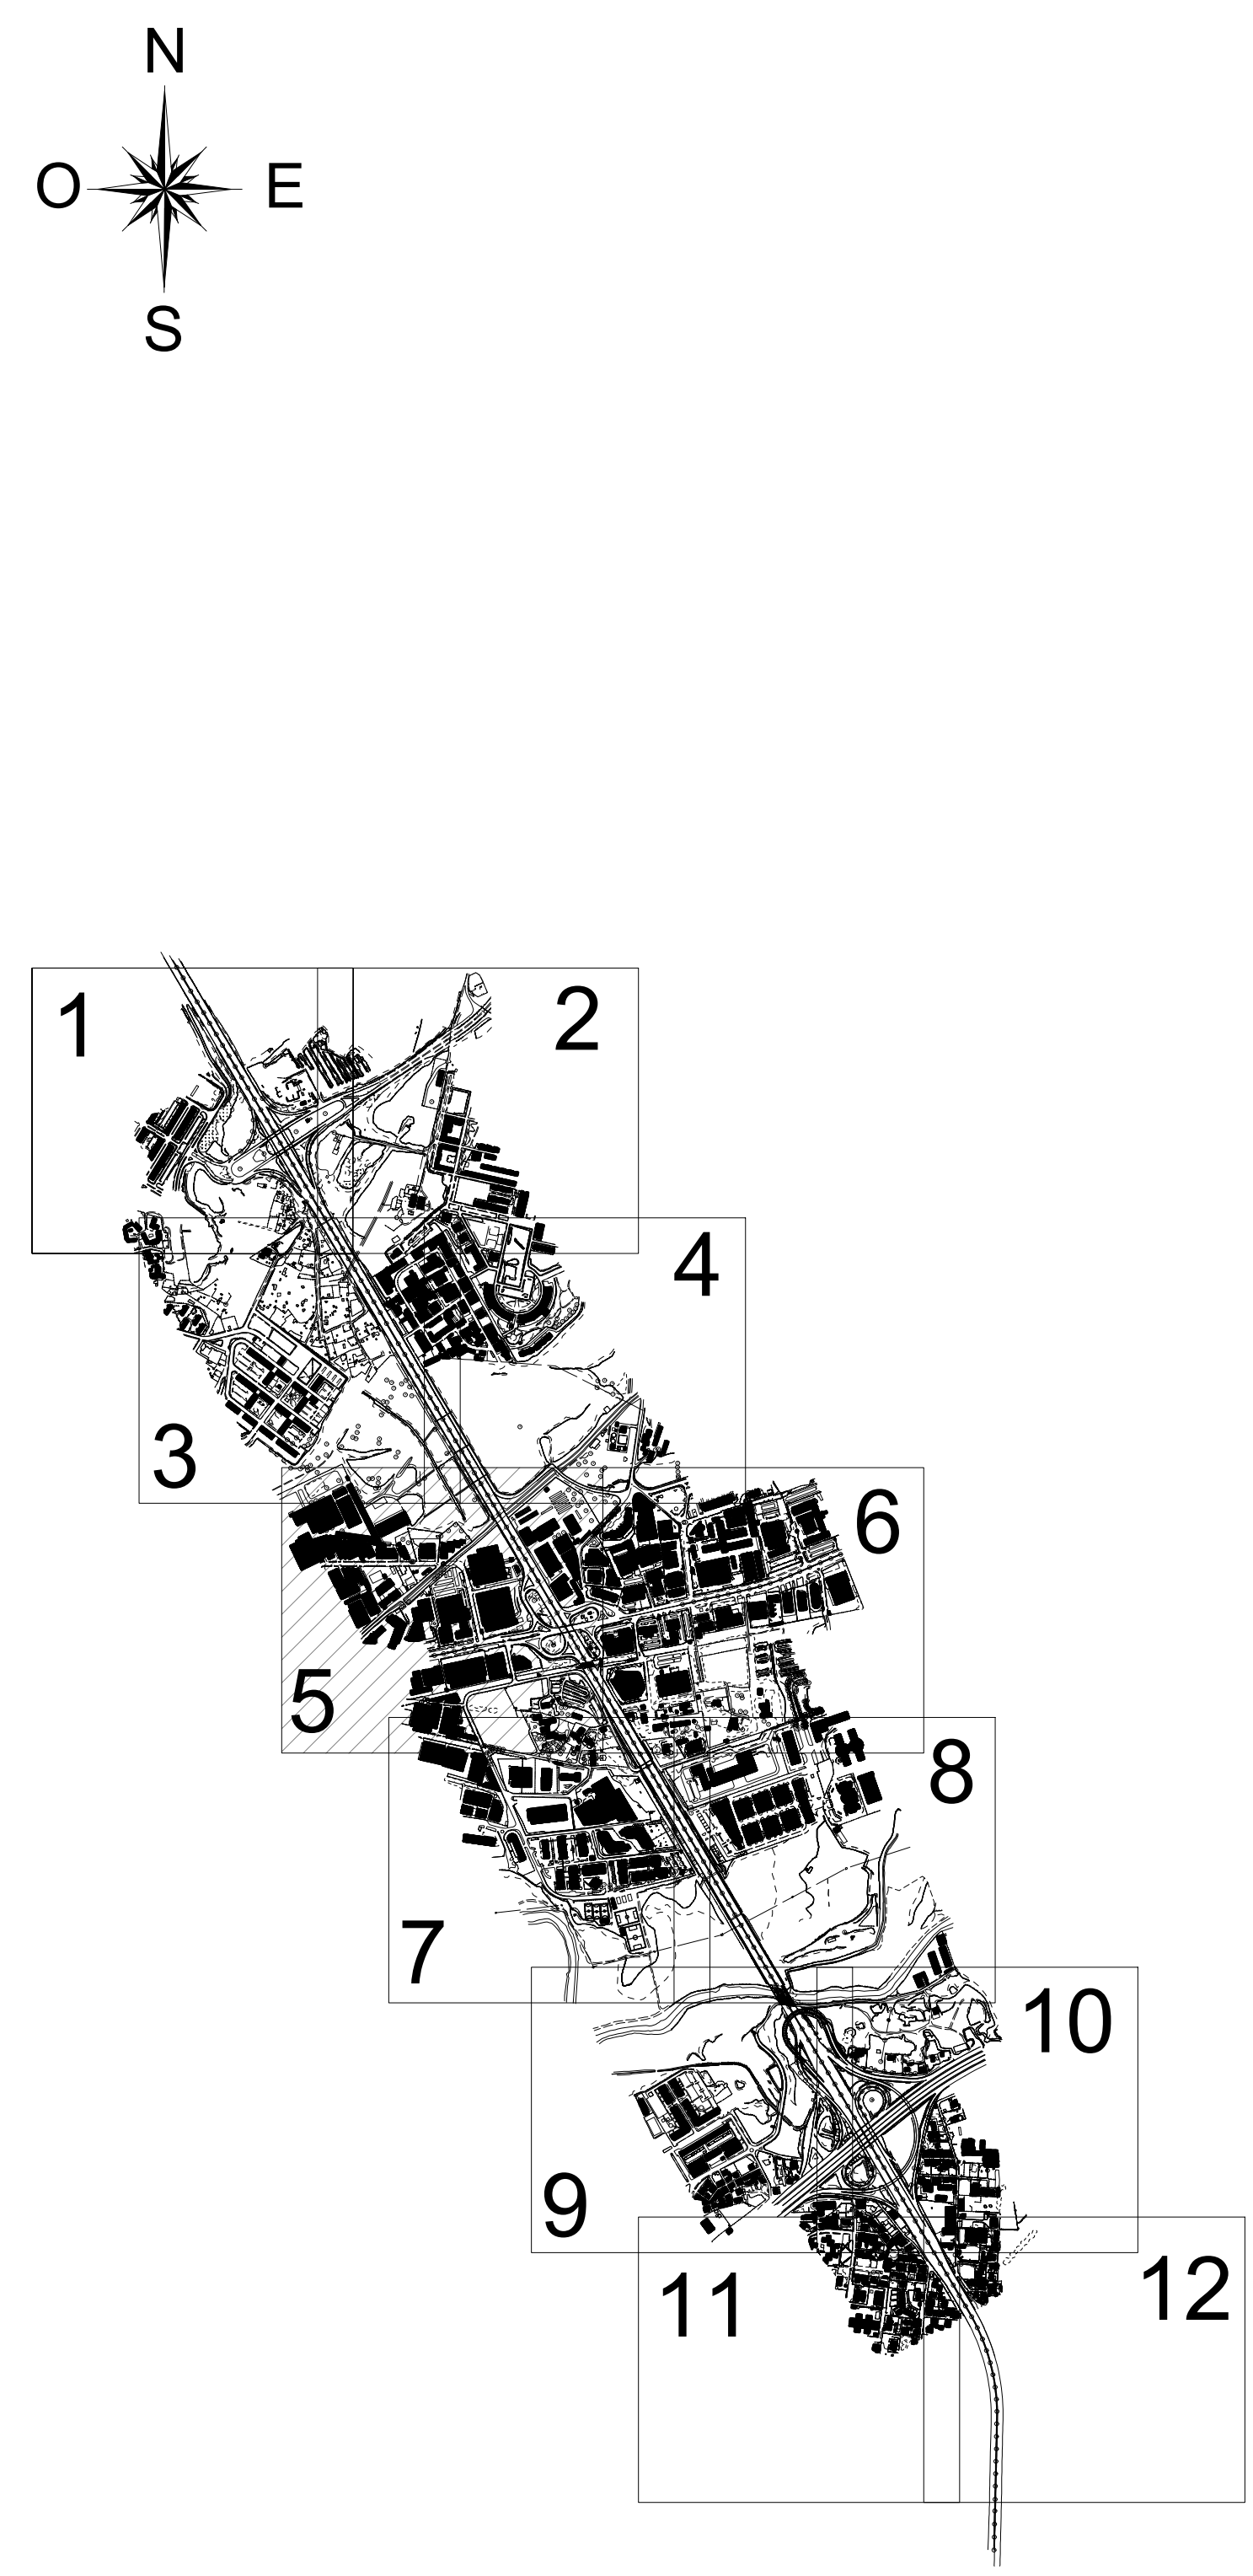

Compartimento della Viabilità per il Lazio

Intervento di potenziamento dallo svincolo
"Centrale del Latte" allo svincolo A24
2ª fase funzionale

PROGETTO DEFINITIVO

RM 105

PROGETTAZIONE: R.T.I.: PROGİN S.p.A. (capogruppo mandataria)
CREW Cremonesi Workshop S.r.l. - TECNOSISTEM S.p.A.
ART Risorse Ambiente Territorio S.r.l. - ECOPLAME S.r.l.

RESPONSABILE INTEGRAZIONE PRESTAZIONI SPECIALISTICHE:
Dott. Ing. Antonio GRIMALDI (Progin S.p.A.)

CAPOGRUPPO MANDATARIA:
PROGİN S.p.A.
DIRETTORE TECNICO:
Dott. Ing. Lorenzo INFANTE

IL GEOLOGO:
Dott. Geol. Giovanni CARRA (ART Ambiente Risorse e Territorio S.r.l.)

MANDANTI:
CREW S.r.l.
TECNOSISTEM S.p.A.
DIRETTORE TECNICO:
Dott. Arch. Claudio TURRINI

TECNOSISTEM S.p.A.
DIRETTORE TECNICO:
Dott. Arch. ANITA AVETA

IL COORDINATORE PER LA SICUREZZA IN FASE DI PROGETTAZIONE:
Dott. Ing. Michele Cusani (Progin S.p.A.)

MANDANTI:
ART S.r.l.
ECOPLAME S.r.l.
DIRETTORE TECNICO:
Dott. Ing. Ivo FRESIA

ECOPLAME S.r.l.
DIRETTORE TECNICO:
Dott. Arch. Pasquale PISANO

VISTO: IL RESPONSABILE DEL PROCEDIMENTO:
Dott. Ing. Achille Devidianeschi

PROTOCOLLO DATA 20...

STUDI RILIEVI ED INDAGINI
RILIEVI TOPOGRAFICI
Rilievo topografico
Tavola 5 di 12

CODICE PROGETTO	NOME FILE	REVISIONE	SCALA
DP RM105 D20	T00EG00CTRPV05 A.DWG	A	1:2000
CODICE ELAB	T00EG00CTRPV05		

REV	DESCRIZIONE	DATA	REDATTO	VERIFICATO	APPROVATO
A	Prima emissione	Giugno 2021	Coord. Insp. Sc.	Valente	Infante