
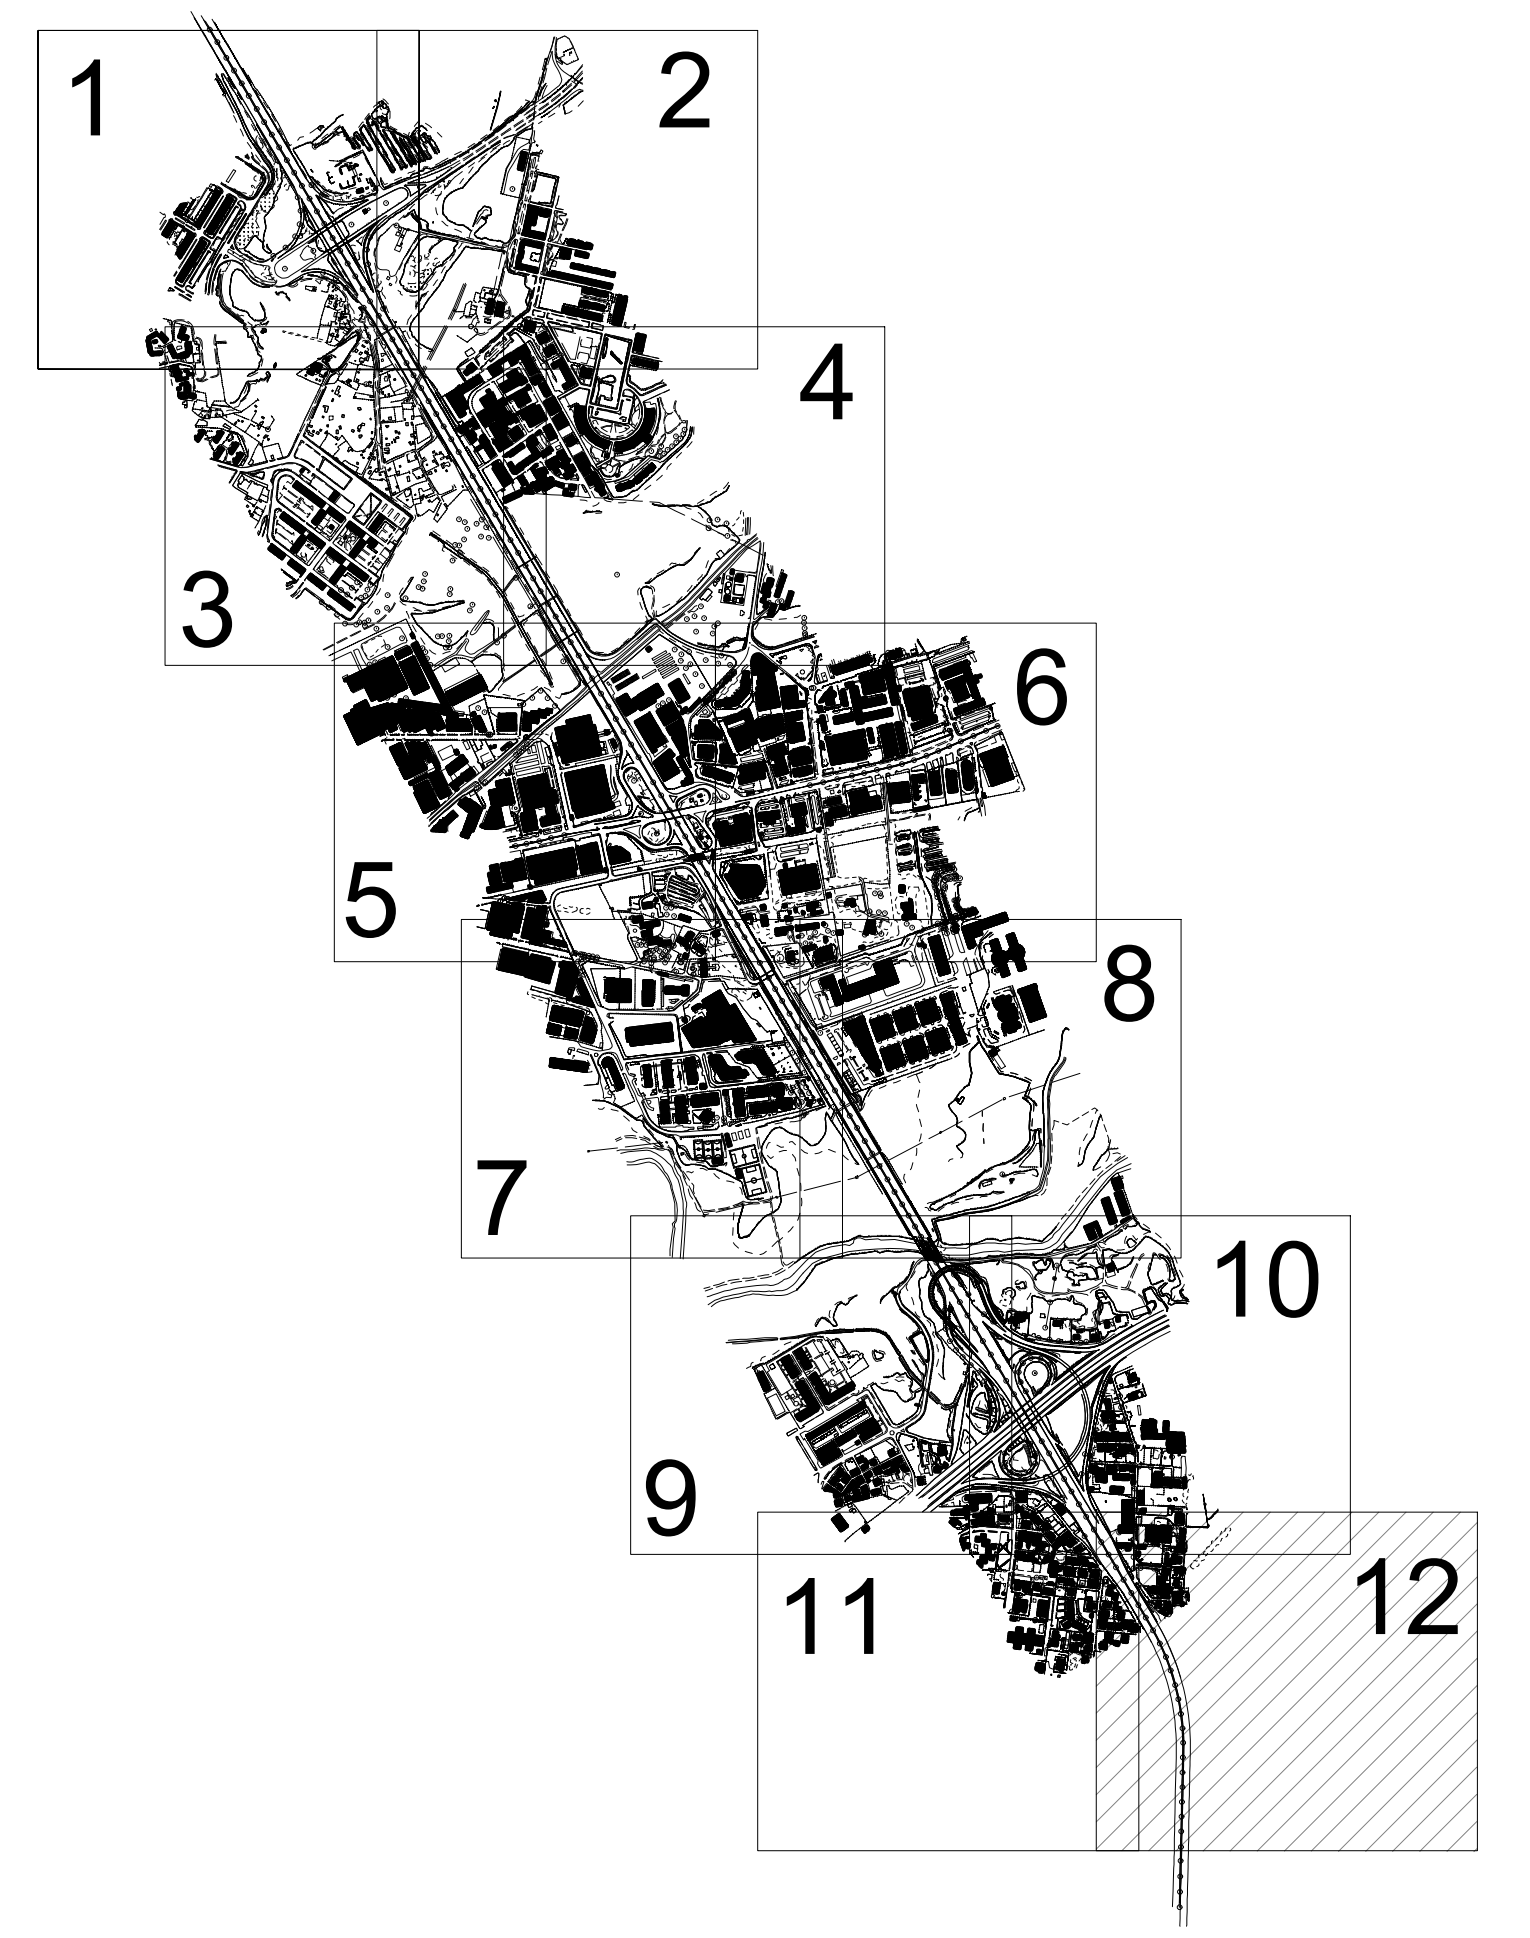


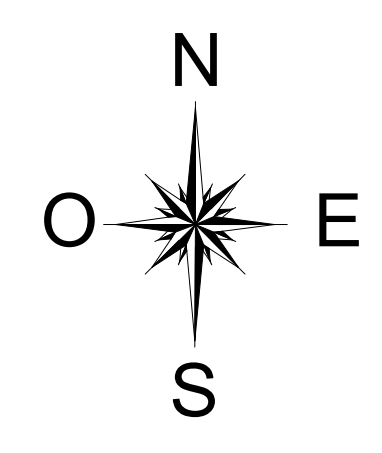

A90 Svincolo Tiburtina
Intervento di potenziamento dallo svincolo
"Centrale del Latte" allo svincolo A24
2^a fase funzionale

PROGETTO DEFINITIVO

cod RM 105

PROGETTAZIONE: R.T.I.: PROGİN S.p.A. (capogruppo mandataria)
CREW Cremonesi Workshop S.r.l - TECNOSISTEM S.p.A
ART Risorse Ambiente Territorio S.r.l - ECOPLAME S.r.l.

RESPONSABILE INTEGRAZIONE PRESTAZIONI SPECIALISTICHE:
Dott. Ing. Antonio GRIMALDI (Progin S.p.A.)

IL GEOLOGO:
Dott. Geol. Giovanni CARRA (ART Ambiente Risorse e Territorio S.r.l.)

IL COORDINATORE PER LA SICUREZZA IN FASE DI PROGETTAZIONE:
Dott. Ing. Michele Cursani (Progin S.p.A.)

VISTO: IL RESPONSABILE DEL PROCEDIMENTO:
Dott. Ing. Achille Devittoranciosi

PROTOCOLLO

CAPOGRUPPO MANDATARIA:
PROGİN S.p.A.
DIRETTORE TECNICO:
Dott. Ing. Lorenzo Infante

MANDANTI:
CREW
DIRETTORE TECNICO:
Dott. Arch. Claudio TURRINI

TECNOSISTEM
DIRETTORE TECNICO:
Dott. Ing. Andrea AVETA

ART
DIRETTORE TECNICO:
Dott. Ing. Ivo FRESIA

ECOPLAME
DIRETTORE TECNICO:
Dott. Arch. Pasquale PISANO

STUDI RILIEVI ED INDAGINI
RILIEVI TOPOGRAFICI
Rilievo topografico
Tavola 2 di 12

CODICE PROGETTO	NOME FILE	REVISIONE	SCALA:
TOEG00CTRPV12_A.DWG			
CODICE ELAB.	TOEG00CTRPV12	A	1:2000
DP	RM105	D20	
REV.	DESCRIZIONE	DATA	REDDATTO VERIFICATO APPROVATO
A	Primo emissione	Giugno 2021	Coord. Imp. St. Valente Infante