PIANTA ATTRAVERSAMENTO – Scala 1:200

ostegno OS12

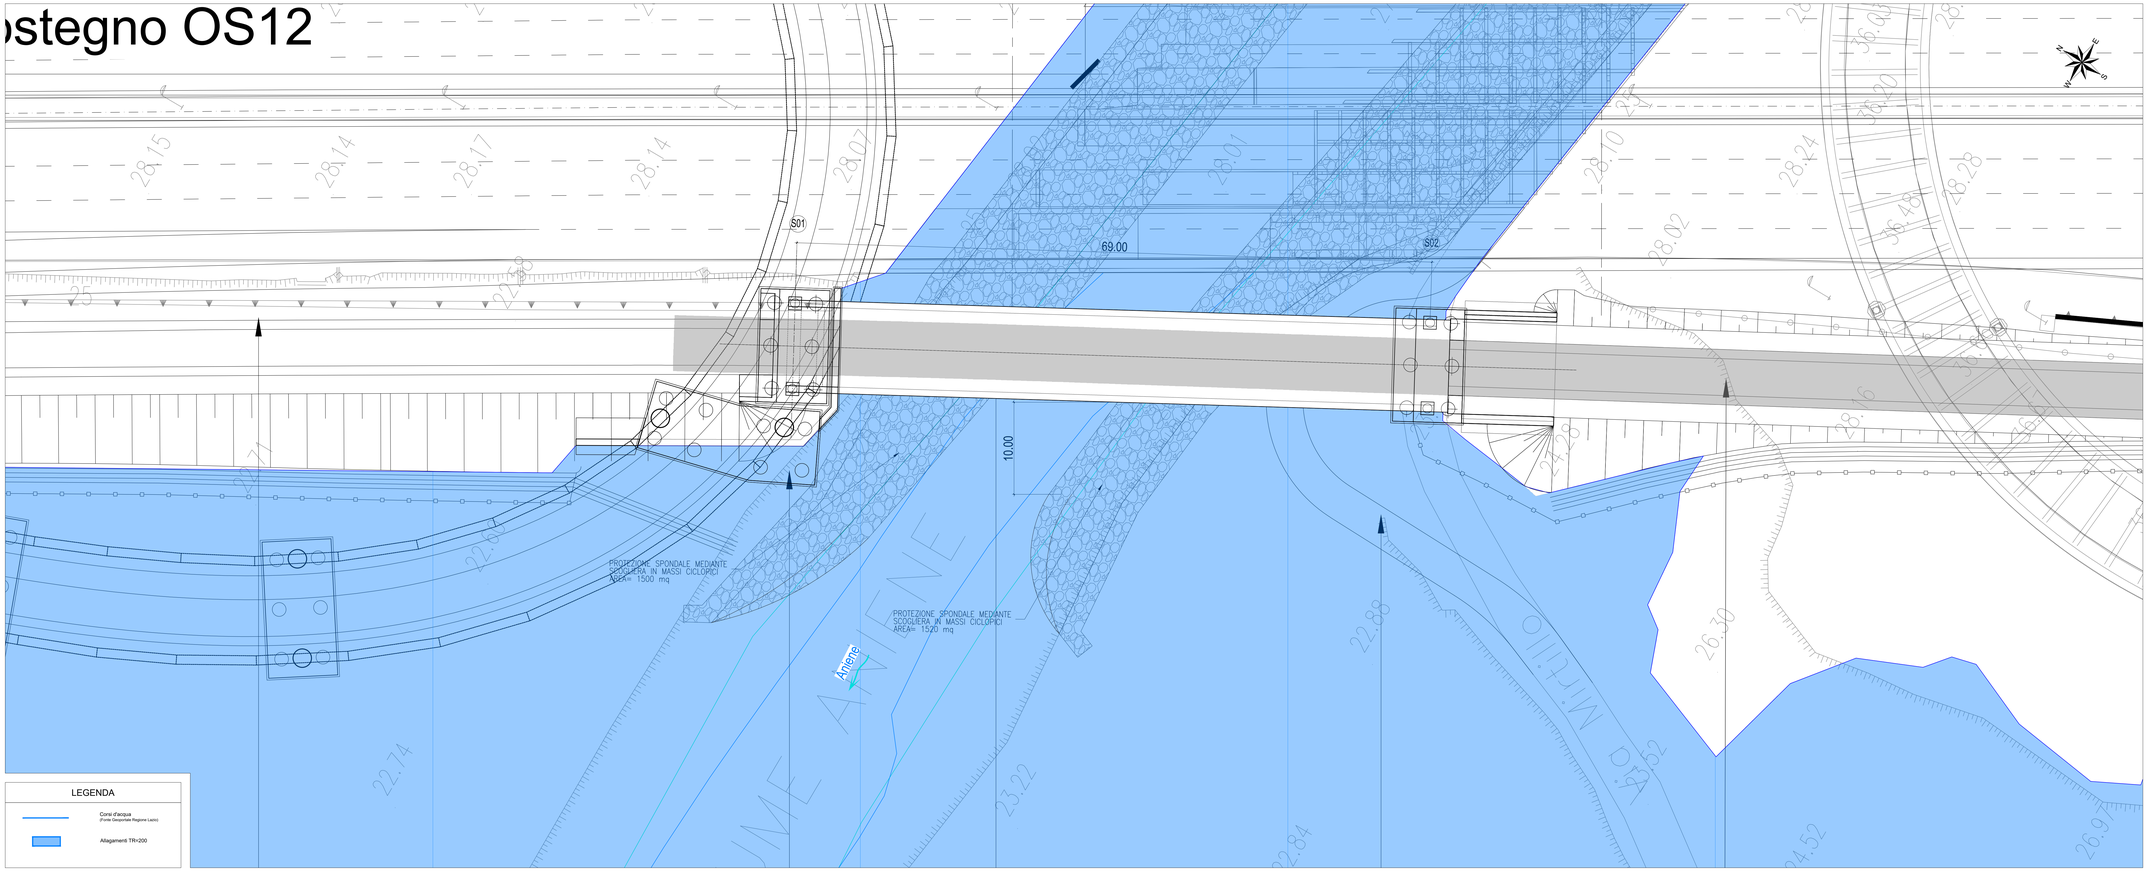

INQUADRAMENTO INTERVENTO – Scala 1:2000

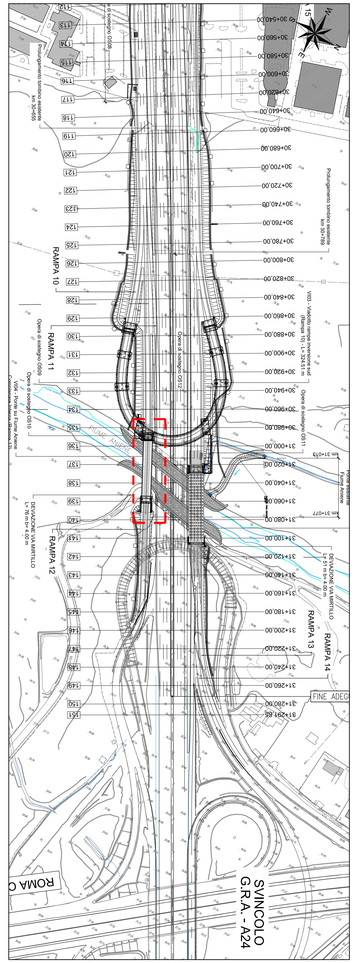

PROFILO – SCALA 1:100

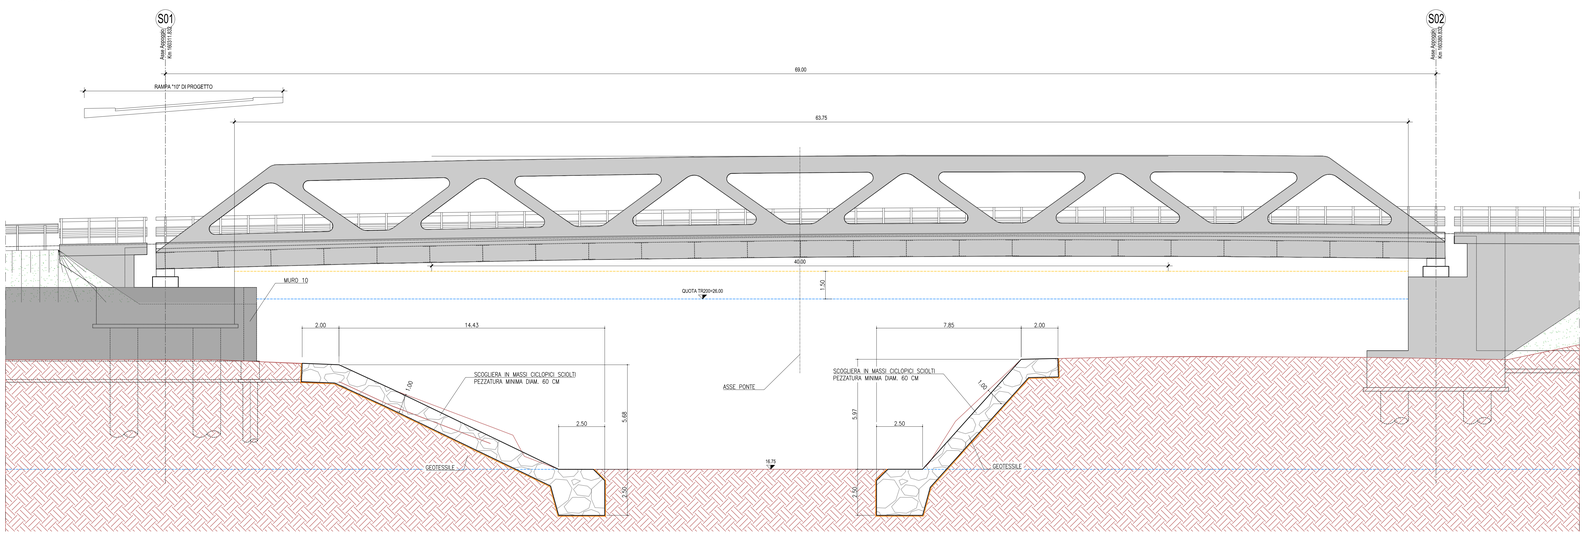

SEZIONE TIPO
PROTEZIONE SPONDALE MEDIANTE SCOGLIERA IN MASSI CICLOPICI SCIOLTI
SCALA: 1:50

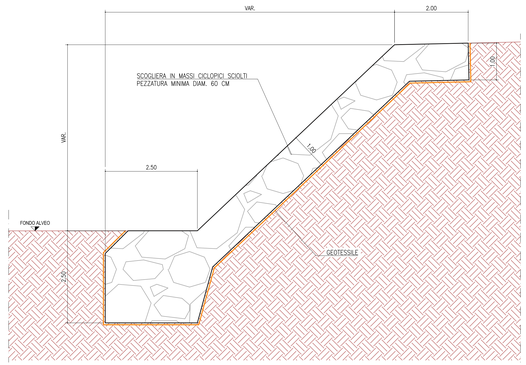

anas — Direzione Progettazione e Realizzazione Lavori

A90 Svincolo Tiburtina
Intervento di potenziamento dallo svincolo
"Centrale del Latte" allo svincolo A24
2ª fase funzionale

PROGETTO DEFINITIVO

COD. RM 105

PROGETTAZIONE: R.T.I.: PROGIN S.p.A. (capogruppo mandataria)
CREW Cremonesi Workshop S.r.l - TECNOSISTEM S.p.A
ART Risorse Ambiente Territorio S.r.l - ECOPLAME S.r.l.

RESPONSABILE INTEGRAZIONE PRESTAZIONI SPECIALISTICHE:
Dott. Ing. Antonio GRIMALDI (Progin S.p.A.)

PROGETTISTA FIRMATARIO:
Dott. Ing. Lorenzo INFANTE (Progin S.p.A.)
Ordine degli Ingegneri della Provincia di Salerno n. 3446

Firmato digitalmente da: LORENZO INFANTE
CN=INFANTE LORENZO
O=PROGIN S.P.A.
C=IT

RESPONSABILE STUDIO IMPATTO AMBIENTALE
Dott. Arch. Salvatore SCOPPETTA (Progin S.p.A.)

IL GEOLOGO:
Dott. Geol. Giovanni CARRA (ART Ambiente Risorse e Territorio S.r.l.)
Ordine dei Geologi Regione Emilia Romagna n. 643 A

IL COORDINATORE PER LA SICUREZZA IN FASE DI PROGETTAZIONE:
Dott. Ing. Michele Curtale (Progin S.p.A.)

VISTO: IL RESPONSABILE DEL PROCEDIMENTO:
Dott. Ing. Achille DEVITOFRANCESCHI

PROTOCOLLO | DATA

CAPOGRUPPO MANDATARIA:
PROGETTAZIONE ENGINEERING INFRASTRUTTURE S.p.A. — PROGIN S.p.A.
Direttore Tecnico: Dott. Ing. Lorenzo Infante

MANDANTI:
CREW CREMONESI WORKSHOP — Direttore Tecnico: Dott. Arch. Claudio TURRINI
TECNOSISTEM INGEGNERIA E CONSULENZE — Direttore Tecnico: Dott. Ing. Andrea AVETA
art — Direttore Tecnico: Dott. Ing. Ivo FRESIA
ECOPLAME — Direttore Tecnico: Dott. Arch. Pasquale PISANO

IDROLOGIA ED IDRAULICA
IDRAULICA DEI CORSI D'ACQUA
Attraversamento Aniene complanare Interna - Planimetria, profilo e sezioni

CODICE PROGETTO	NOME FILE	REVISIONE	SCALA:
DP RM105 D20	T00IDD01IDROI03_B CODICE ELAB. T00IDD01IDROI02	B	VARIE

REV.	DESCRIZIONE	DATA	REDATTO	VERIFICATO	APPROVATO
B	Recepimento istruttoria ANAS	11/2021	SPOTI	MALZOTTI	INFANTE
A	Prima emissione	06/2021	SPOTI	MALZOTTI	INFANTE