
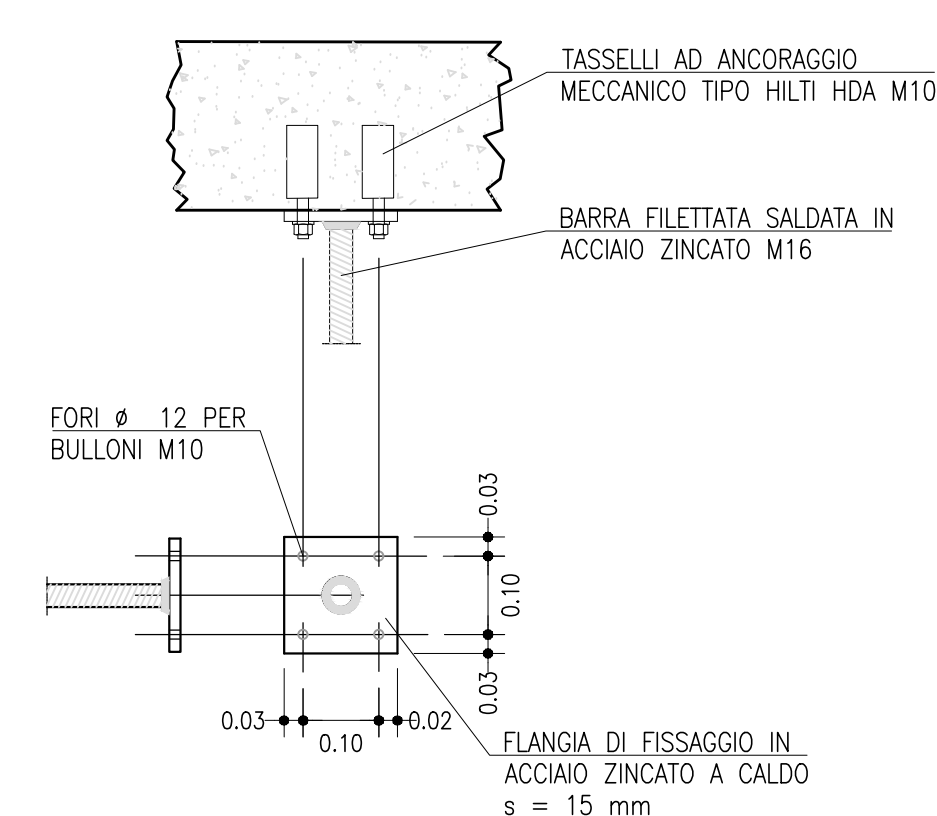
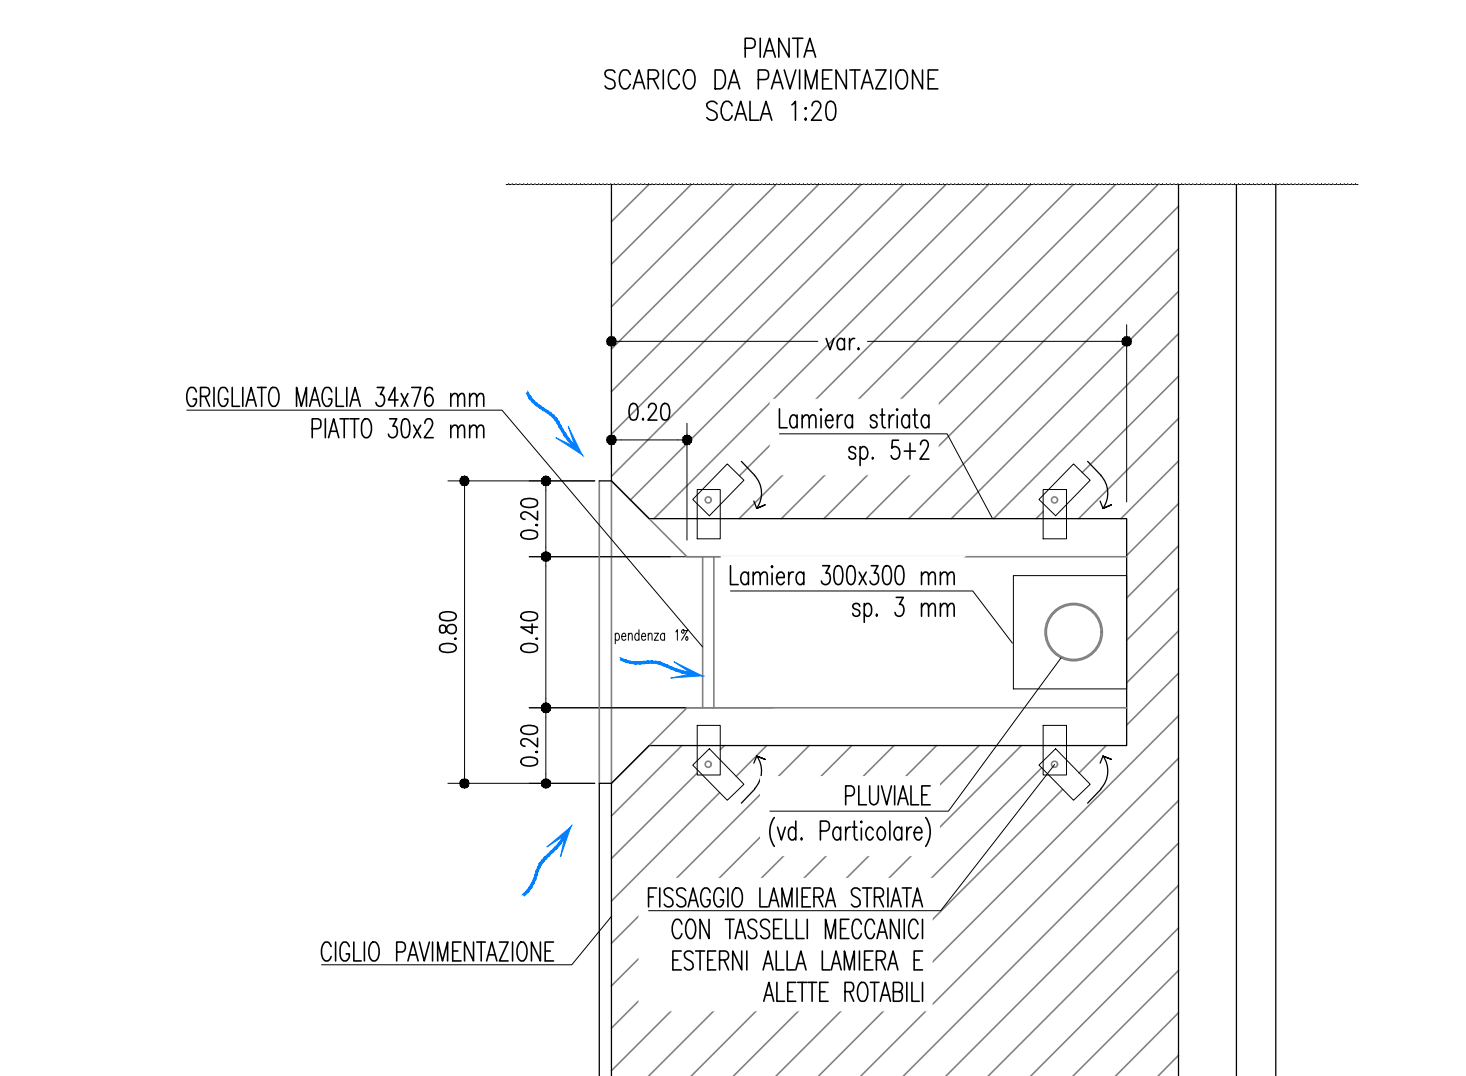


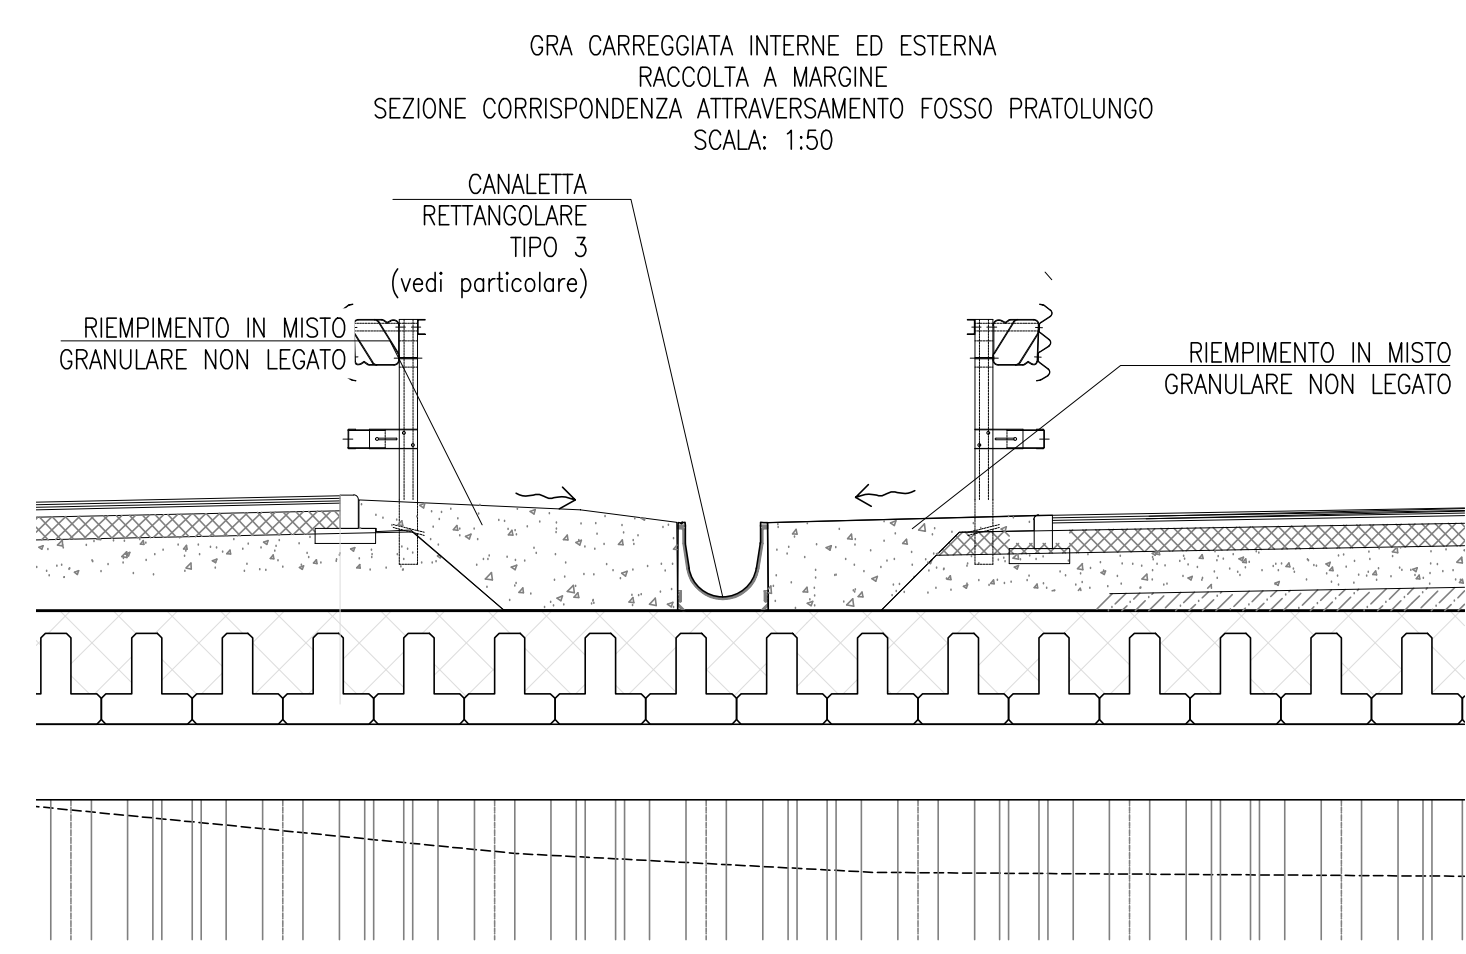

 Direzione Progettazione e Realizzazione Lavori	
A90 Svincolo Tiburtina Intervento di potenziamento dello svincolo "Centrale del Latte" allo svincolo A24 2° fase funzionale	
PROGETTO DEFINITIVO	
cod RM 105	
PROGETTAZIONE: R.T.I.: PROGIN S.p.A. (capogruppo mandataria) CREW Cremonesi Workshop S.r.l. - TECNOSISTEM S.p.A ART Risorse Ambiente Terriorio S.r.l - ECOPLANTE S.r.l.	
RESPONSABILE INTEGRAZIONE PRESTAZIONI SPECIALISTICHE: Dott. Ing. Antonio GISMALDI (Progin S.p.A.) PROGETTISTA FIRMATARIO: Dott. Ing. Lorenzo INFANTE (Progin S.p.A.) Ordine degli Ingegneri della Provincia di Salerno n. 3484 RESPONSABILE STUDIO IMPATTO AMBIENTALE Dott. Arch. Salvatore SCOPPETTA (Progin S.p.A.) IL GEOLOGO: Dott. Geol. Giovanni CARRA (ART Ambiente Risorse e Terriorio S.r.l.) Ordine dei Geologi Regione Emilia Romagna n. 6154 IL COORDINATORE PER LA SICUREZZA IN FASE DI PROGETTAZIONE: Dott. Ing. Michele Curala (Progin S.p.A.)	CAPOGRUPO MANDATARIA:  PROGIN S.p.A. Direttore Tecnico: Dott. Ing. Lorenzo INFANTE MANDANTE:  CREW Cremonesi Workshop S.r.l. Direttore Tecnico: Dott. Arch. Claudio TURRINI  TECNOSISTEM S.p.A. - INGENIERING & TECHNOLOGY Direttore Tecnico: Dott. Andrea AVETA  art Ambiente Risorse e Terriorio S.r.l. Direttore Tecnico: Dott. Ing. Val FRESA  ECOPLANTE ambiente e paesaggio Direttore Tecnico: Dott. Arch. Pasquale PISANO
PROTOCOLLO	DATA _____ 20____
IDROLOGIA ED IDRAULICA IDRAULICA DI PIATTAFORMA Particolari di drenaggio ase principale - Tav. 3	
CODICE PROGETTO DP RM105 D20	NOME FILE T00D02D0RD01-04_B CODICE ELAVI T00 ID02 IDRD I03 REVISIONE B SCALA: VARE
B	Recepimento istruttoria ANAS
A	Prima emissione
REV.	DESCRIZIONE DATA REDDATO VERIFICATO APPROVATO