




RAMPA DI SVINCOLO BIDIREZIONALE - RAMPA DI SVINCOLO MONODIREZIONALE
RACCOLTA IN RETTIFILLO E IN CURVA
SCALA: 1:50

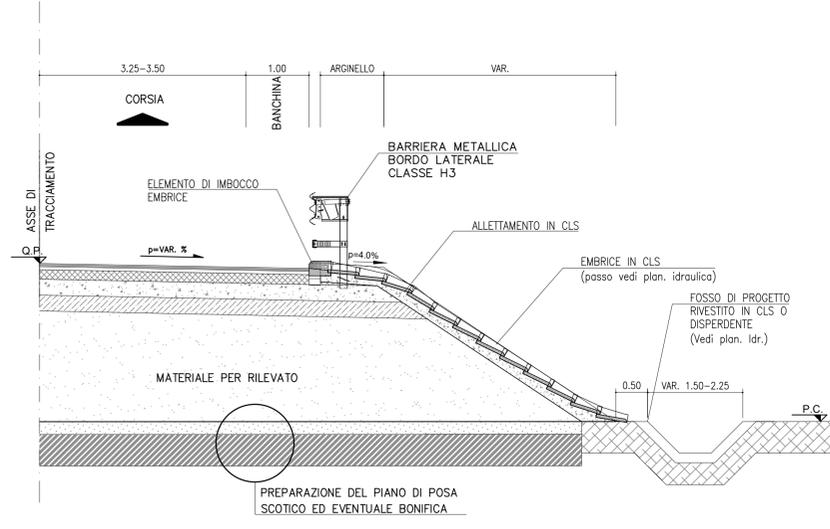

COMPLANARE DI CONNESSIONE A RAMPE DI DIVERSIONE DI SVINCOLO A24
RACCOLTA A MARGINE
SCALA: 1:50

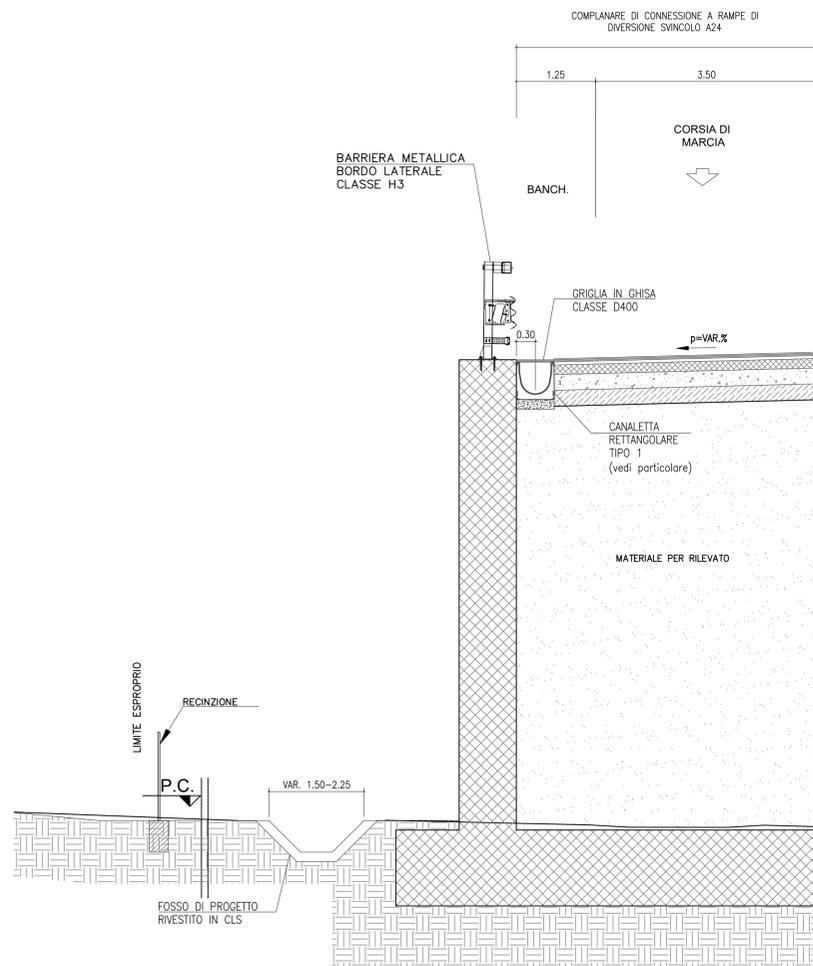


EMBRICI IN MANUFATTI PREFABBRICATI IN CLS
PARTICOLARI ELEMENTO DI SCOLO
SCALA: 1:20

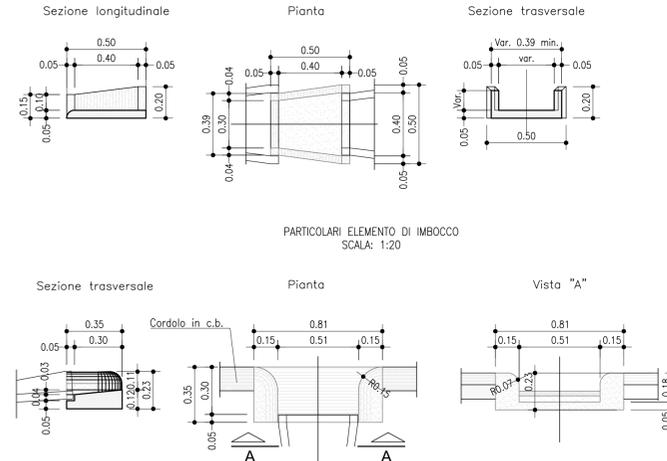


PARTICOLARI ELEMENTO DI IMBOCCO
SCALA: 1:20

PARTICOLARE CANALETTA
PREFABBRICATA TIPO 1
SCALA: 1:20

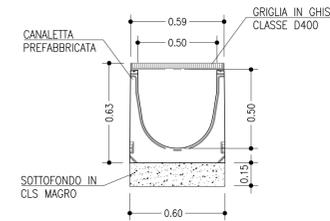

PARTICOLARE CUNETTA ALLA FRANCESE
SCALA: 1:20

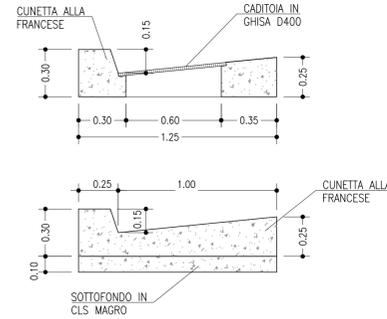

FOSSI DI GUARDIA
SEZIONE TIPO CON RIVESTIMENTO IN CLS
SCALA 1:20

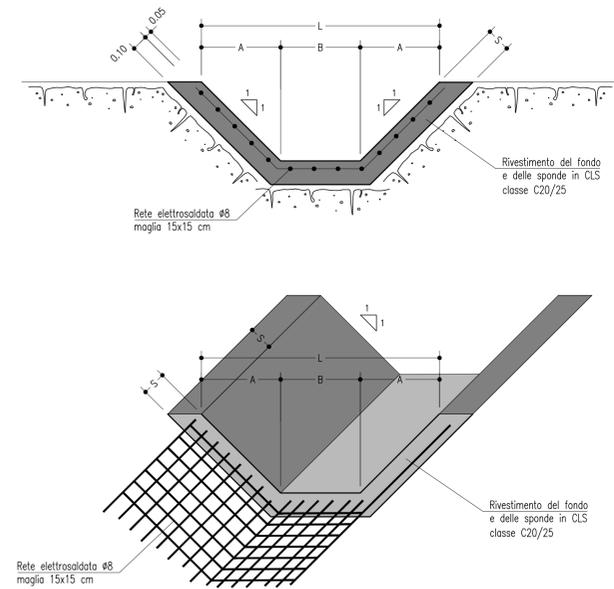


TABELLA DIMENSIONI (cm)				
TIPO	A	B	L	S
FC1 PREFABBRICATO	50	50	150	15
FC2 IN OPERA	75	75	225	15
FC3 IN OPERA	100	100	300	15

SEZIONE TIPO FOSSO DISPERDENTE
SCALA 1:20

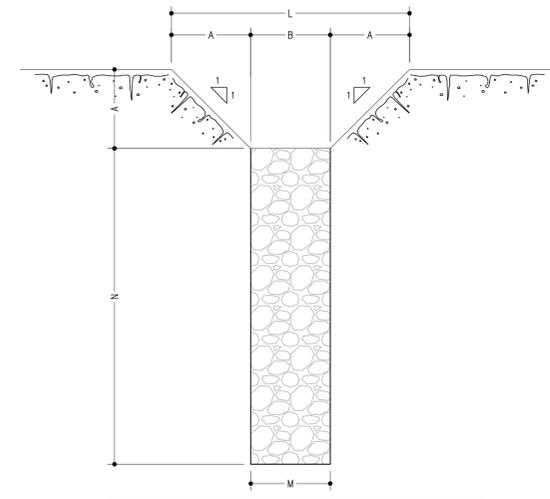


TABELLA DIMENSIONI (cm)					
TIPO	A	B	L	M	N
FD1	50	50	150	50	200
FD2	75	75	225	75	200



A90 Svincolo Tiburtina
Intervento di potenziamento dallo svincolo
"Centrale del Latte" allo svincolo A24
2ª fase funzionale

PROGETTO DEFINITIVO cod RM 105

PROGETTAZIONE: R.T.I.: PROGİN S.p.A. (capogruppo mandataria)
CREW Cremonesi Workshop S.r.l. - TECNOSISTEM S.p.A
ART Risorse Ambiente Territorio S.r.l. - ECOPLAME S.r.l.

RESPONSABILE INTEGRAZIONE PRESTAZIONI SPECIALISTICHE: Dot. Ing. Antonio GRIMALDI (Progin S.p.A.)	CAPOGRUPPO MANDATARIA: PROGİN S.p.A. Direttore Tecnico: Dot. Ing. Lorenzo INFANTE
PROGETTISTA FIRMATARIO: Dot. Ing. Lorenzo INFANTE (Progin S.p.A.) Ordine degli Ingegneri della Provincia di Salerno n. 3445	MANDANTI: CREW S.p.A. TECNOSISTEM S.p.A. Direttore Tecnico: Dot. Arch. Claudio TURRINI Direttore Tecnico: Dot. Ing. Andrea AVETA
RESPONSABILE STUDIO IMPATTO AMBIENTALE Dot. Arch. Salvatore SCOPPIETTA (Progin S.p.A.)	IL GEOLOGO: Dot. Geol. Giovanni CARRA (ART Ambiente Risorse e Territorio S.r.l.) Ordine dei Geologi Regione Emilia Romagna n. 643 A
IL COORDINATORE PER LA SICUREZZA IN FASE DI PROGETTAZIONE: Dot. Ing. Michele Curiale (Progin S.p.A.)	IL COORDINATORE PER LA SICUREZZA IN FASE DI PROGETTAZIONE: Dot. Ing. Achille DEVITOFRANCESCHI
VISTO: IL RESPONSABILE DEL PROCEDIMENTO: Dot. Ing. Achille DEVITOFRANCESCHI	PROTOCOLLO _____ DATA _____ 20__
art	ECOPLAME ambiente e paesaggio Direttore Tecnico: Dot. Ing. Ivo FRESIA Direttore Tecnico: Dot. Arch. Pasquale PISANO

IDROLOGIA ED IDRAULICA
IDRAULICA DI PIATTAFORMA
Particolari di drenaggio svincoli

CODICE PROGETTO	NOME FILE	REVISIONE	SCALA:
DP RM105 D20	TO0ID02IDRD101-04_B	B	VARIE
CODICE ELAB.	TO0ID02IDRD104		
B	Recepimento istruttoria ANAS	11/2021	SPOTTI MALCOTTI INFANTE
A	Primo emissione	06/2021	SPOTTI MALCOTTI INFANTE
REV.	DESCRIZIONE	DATA	REDATTO VERIFICATO APPROVATO