



BACINO DI DISPERSIONE IN C.A.
PIANTA
SCALA: 1:100

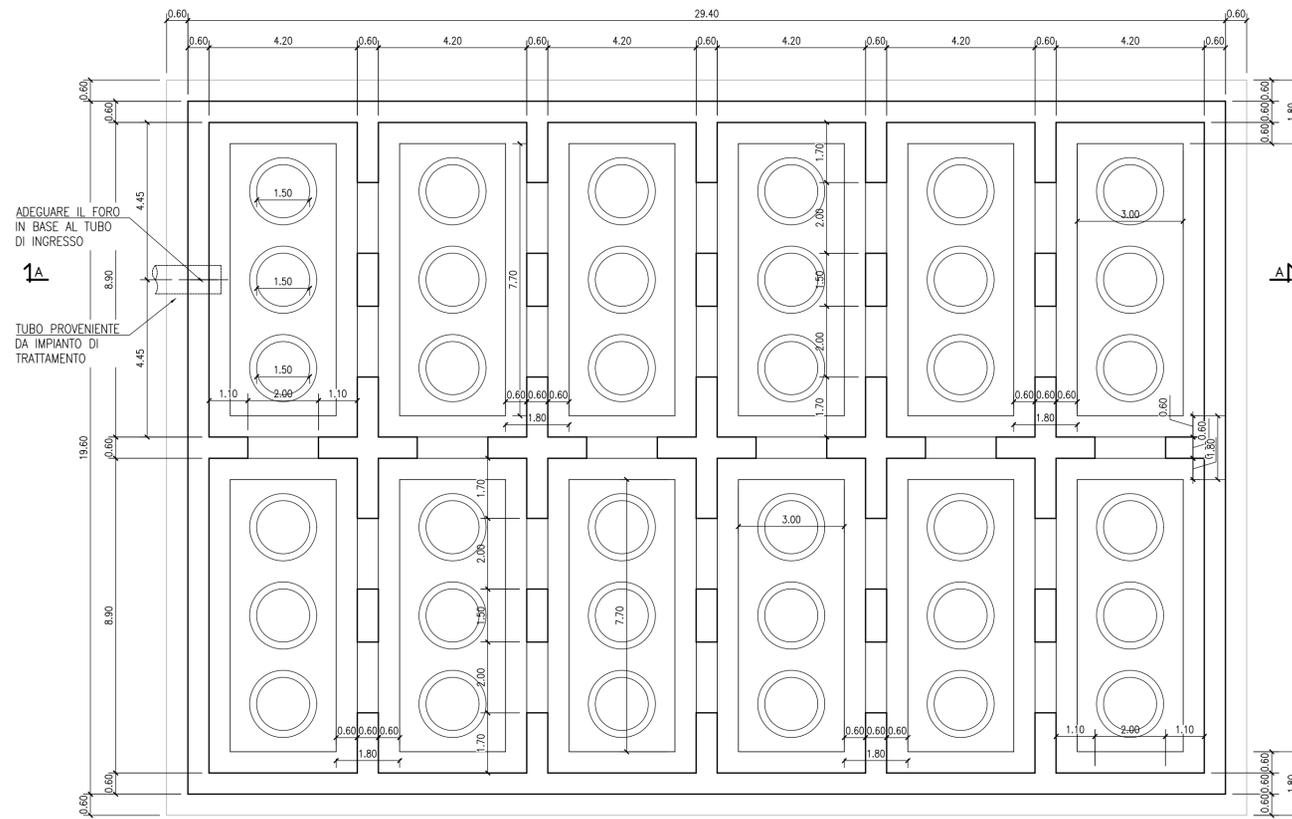

BACINO DI DISPERSIONE IN C.A.
SEZIONE
SCALA: 1:100

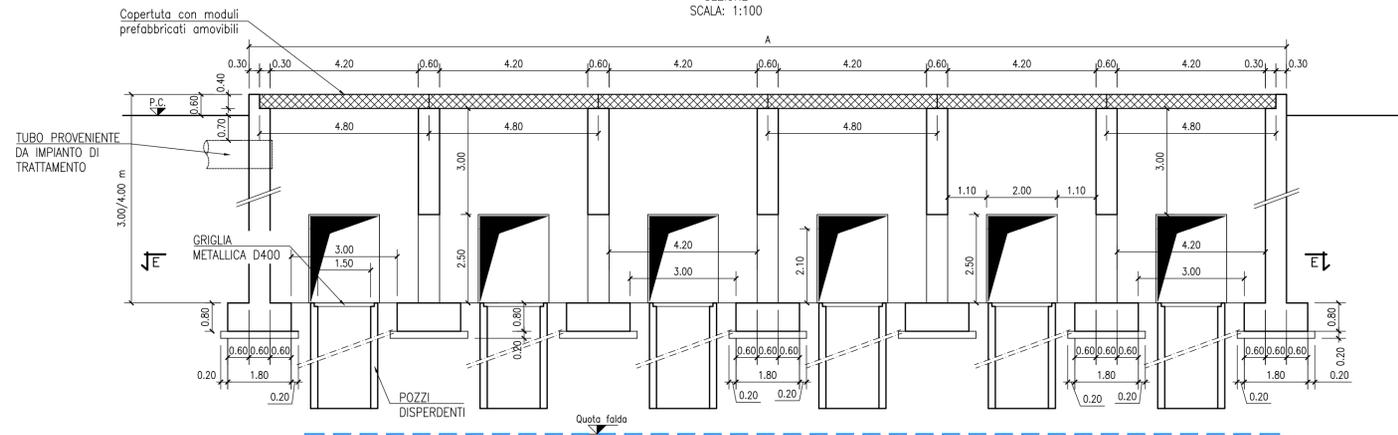

Vasca	ID	SCARICO TA.01.I	SCARICO TA.01.E	SCARICO TA.02.I	SCARICO TA.02.E	SCARICO TA.03.I	SCARICO TA.03.E	SCARICO TA.04.I	SCARICO TA.05.I	SCARICO TA.06.I	SCARICO TA.04.E
Area drenata	ha	1.72	1.59	0.86	0.79	1.83	1.66	1.04	1.12	2.36	2.77
Portata critica	l/s	702	611	335	304	688	736	403	452	924	1059
Durata critica collettori	h	0.2	0.2	0.2	0.2	0.2	0.2	0.2	0.2	0.2	0.2
Superficie di dispersione	mq	4750	6600	7000	3000	3600	2200	1000	1000	8000	8000
Portata di dispersione	mc/h	9	12	13	5	6	4	2	2	14	14
Durata critica ponding area	ore	72.0	72.0	72.0	72.0	72.0	72.0	72.0	72.0	72.0	72.0
Volume utile ponding area	mc	5864	5118	2341	2574	6402	5961	2776	3084	7831	9386
Altezza utile ponding area	m	1.2	0.8	0.3	0.9	1.8	2.7	2.8	3.1	1.0	1.2
Numero pozzi	-							72	72		
Diametro pozzi	mm							1500	1500		



Compartimento della Viabilità per il Lazio

A90 Svincolo Tiburtina
Intervento di potenziamento dallo svincolo
"Centrale del Latte" allo svincolo A24
2ª fase funzionale

PROGETTO DEFINITIVO

CODRM 105

PROGETTAZIONE: R.T.I.: PROGIN S.p.A. (capogruppo mandataria)
CREW Cremonesi Workshop S.r.l - TECNOSISTEM S.p.A
ART Risorse Ambiente Territorio S.r.l - ECOPLAME S.r.l.

RESPONSABILE INTEGRAZIONE PRESTAZIONI SPECIALISTICHE:
Dott. Ing. Antonio GRIMALDI (Progin S.p.A.)

CAPOGRUPPO MANDATARIA:
PROGIN S.p.A.

IL GEOLOGO:
Dott. Geol. Giovanni CARRA (ART Ambiente Risorse e Territorio S.r.l.)

Direttore Tecnico:
Dott. Ing. Lorenzo INFANTE

IL COORDINATORE PER LA SICUREZZA IN FASE DI PROGETTAZIONE:
Dott. Ing. Michele CURIALE (Progin S.p.A.)

MANDANTI:
CREW S.p.A. - TECNOSISTEM S.p.A.

VISTO: IL RESPONSABILE DEL PROCEDIMENTO:
Dott. Ing. Achille DEVITOFRANCESCO

Direttore Tecnico:
Dott. Arch. Claudio TURRINI

PROTOCOLLO

ECOPLAME S.p.A.
DIRETTORE TECNICO:
Dott. Ing. Ivo FRESIA

IDROLOGIA ED IDRAULICA
IDRAULICA DI PIATTAFORMA
Bacini di dispersione in c.a. - Sezioni tipo

CODICE PROGETTO	NOME FILE	REVISIONE	SCALA:		
DP RM105 D20	T00ID02IDR06-07_A	A	1:50		
REV.	DESCRIZIONE	DATA	REDDATTO	VERIFICATO	APPROVATO
A	Prima emissione	06/2021	SPOTTI	MALCOTTI	INFANTE