




SEZIONE TIPO G.R.A. ESISTENTE

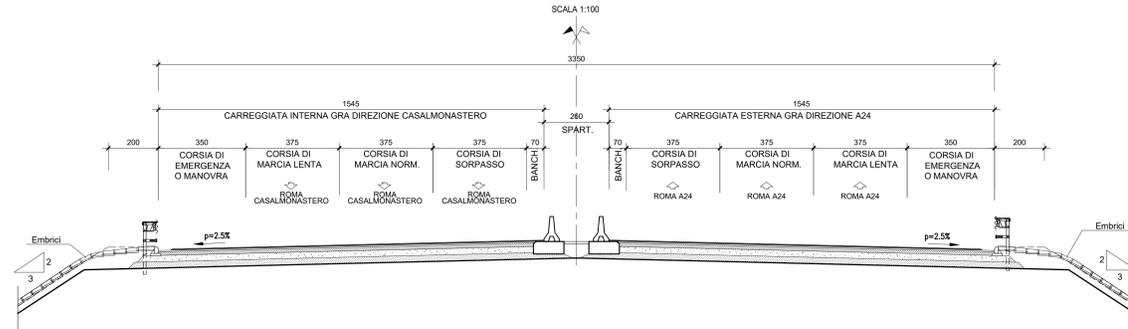


SEZIONE TIPO G.R.A. CON RAMPE IN AFFIANCAMENTO SIA IN RILEVATO CHE IN TRINCEA

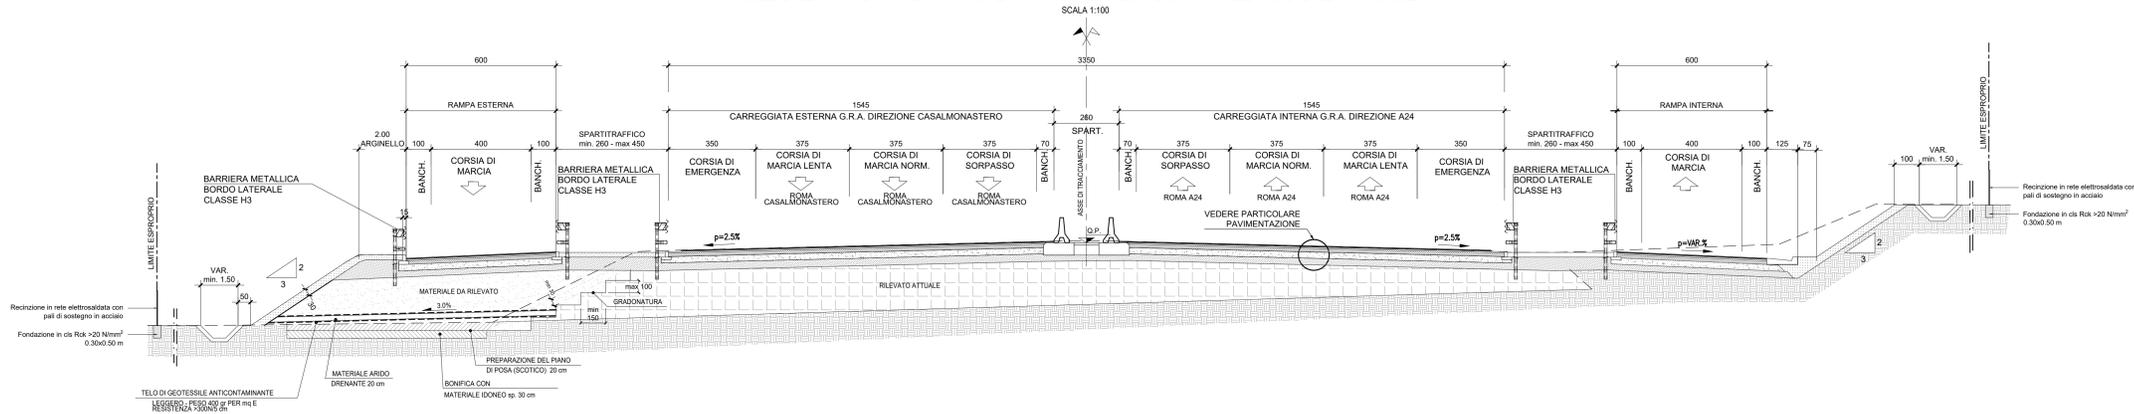

SEZIONE TIPO G.R.A. CON RAMPE IN AFFIANCAMENTO IN RILEVATO E CON MURO DI SOSTEGNO

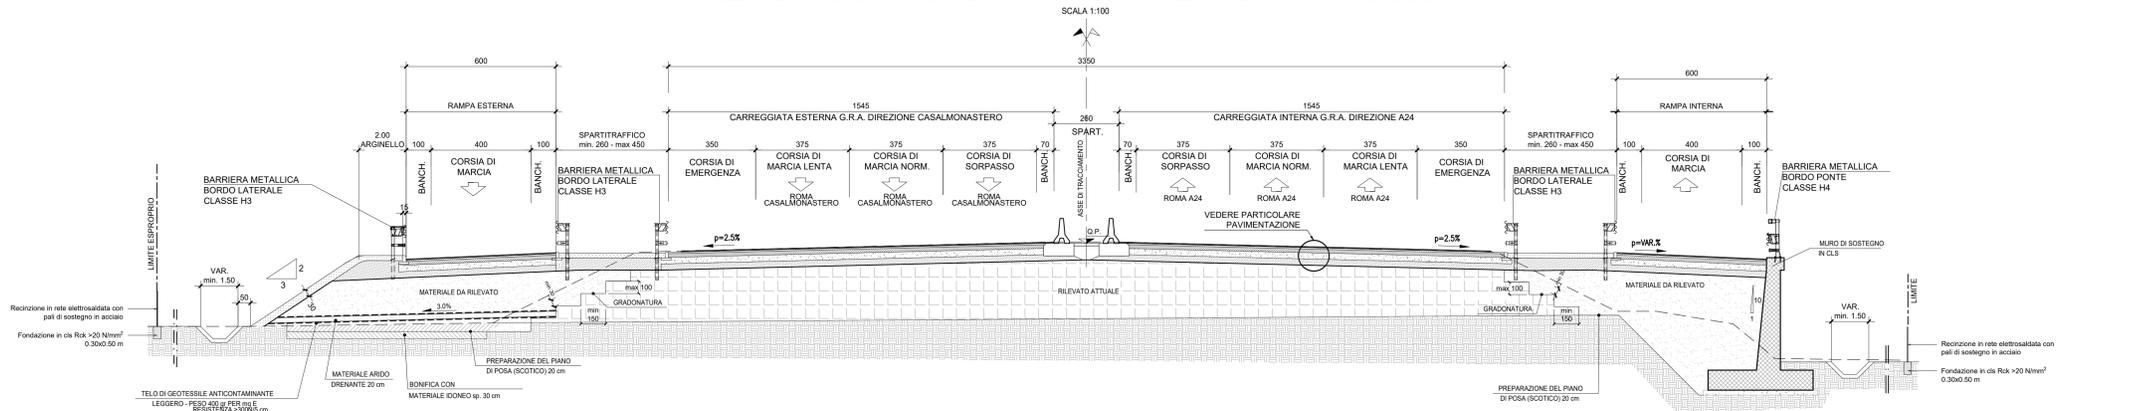


SEZIONE TIPO G.R.A. CON COMPLANARE IN RILEVATO E IN TRINCEA

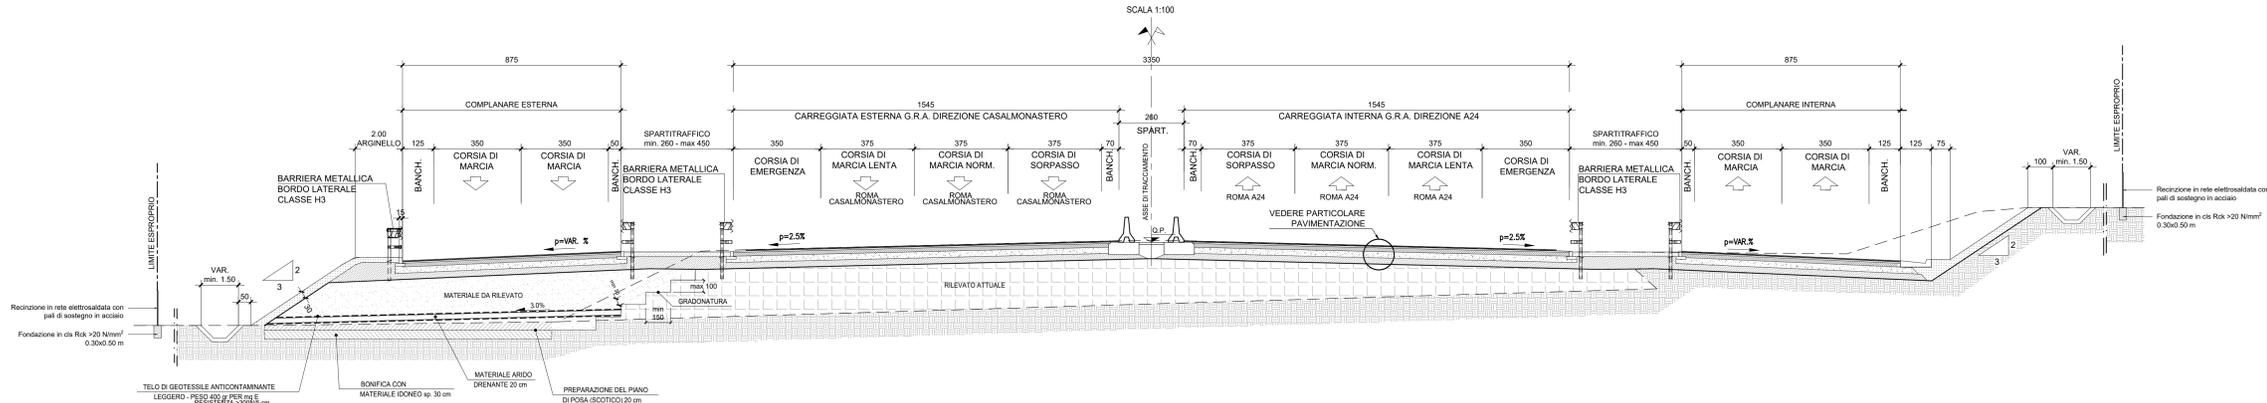

PARTICOLARE DELLA PAVIMENTAZIONE G.R.A. Scala 1:20




PARTICOLARE DELLA PAVIMENTAZIONE VIABILITÀ COMPLANARI E RAMPE Scala 1:20

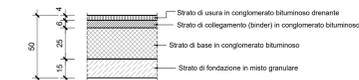

NOTA BENE:
 - Per i particolari idraulici si vedano gli elaborati: T00ID02IDRD01 - T00ID02IDRD02 - T00ID02IDRD03 - T00ID02IDRD04
 - Per i particolari ed elementi impiantistici si vedano gli elaborati: T00I00IMPST01

DETTAGLIO ARGINELLO Scala 1:25

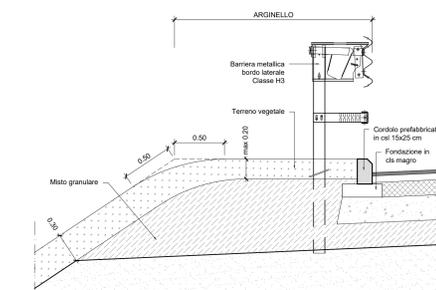

anas Direzione Progettazione e Realizzazione Lavori

A90 Svincolo Tiburtina
 Intervento di potenziamento dallo svincolo "Centrale del Latte" allo svincolo A24
 2ª fase funzionale

PROGETTO DEFINITIVO

PROGETTAZIONE: R.T.I.: PROGIN S.p.A. (capogruppo mandataria)
 CREW Cremonesi Workshop S.r.l. - TECNOSISTEM S.p.A.
 ART Risorse Ambiente Territorio S.r.l. - ECOPLAME S.r.l.

RESPONSABILE INTEGRAZIONE PRESTAZIONI SPECIALISTICHE: Dott. Ing. Antonio GRIMALDI (Progin S.p.A.)	CAPOGRUPPO MANDATARIA: PROGIN S.p.A. Direttore Tecnico: Dott. Ing. Lorenzo INFANTE (Progin S.p.A.)
PROGETTISTA FIRMATARIO: Dott. Ing. Lorenzo INFANTE (Progin S.p.A.) Ordine degli Ingegneri della Provincia di Salerno n. 3440	MANDANTIS: CREW S.p.A. Direttore Tecnico: Dott. Arch. Claudio TURRINI TECNOSISTEM S.p.A. Direttore Tecnico: Dott. Ing. Andrea AVETA
RESPONSABILE STUDIO IMPATTO AMBIENTALE: Dott. Arch. Salvatore SCOPPIETTA (Progin S.p.A.)	IL GEOLOGO: Dott. Geol. Giovanni CARRA (ART Ambiente Risorse e Territorio S.r.l.) Centro per Geologia Regione Emilia Romagna n. 163 A
IL COORDINATORE PER LA SICUREZZA IN FASE DI PROGETTAZIONE: Dott. Ing. Michele Curtale (Progin S.p.A.)	ECOPLAME S.p.A. Direttore Tecnico: Dott. Arch. Pasquale PISANO
VEDI IL RESPONSABILE DEL PROCEDIMENTO: Dott. Ing. Achille DEVOTOFRANCISCHI	ART S.p.A. Direttore Tecnico: Dott. Ing. Ivano FRESIA
PROTOCOLLO	DATA

PROGETTO INFRASTRUTTURA ELABORATI GENERALI

Sezioni tipologiche - Tavola 1

CODICE PROGETTO	NOME FILE	REVISIONE	SCALA
DPI RM105 D20	TOOPS00TRAST01-05_B.DWG	B	VARIE
CODICE ELAB.	T00IP000TRA5T01		
B	Emissione a seguito istruttoria ANAS	Novembre 2021	C. Di Serio R. Velotta L. Infante
A	Prima emissione	Giugno 2021	Marino Velotta Infante
REV.	DESCRIZIONE	DATA	REDATTO VERIFICATO APPROVATO