SEZIONE TIPO RAMPA DI SVINCOLO MONODIREZIONALE IN RILEVATO

SCALA 1:50

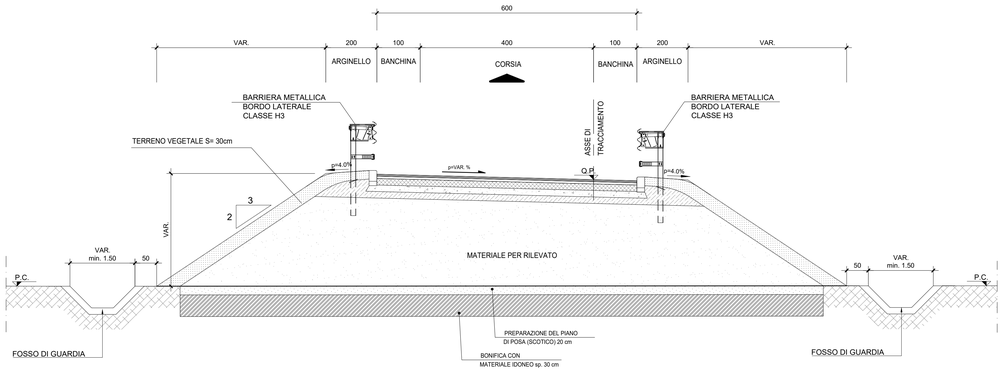

SEZIONE TIPO RAMPA DI SVINCOLO BIDIREZIONALE IN RILEVATO

SCALA 1:50

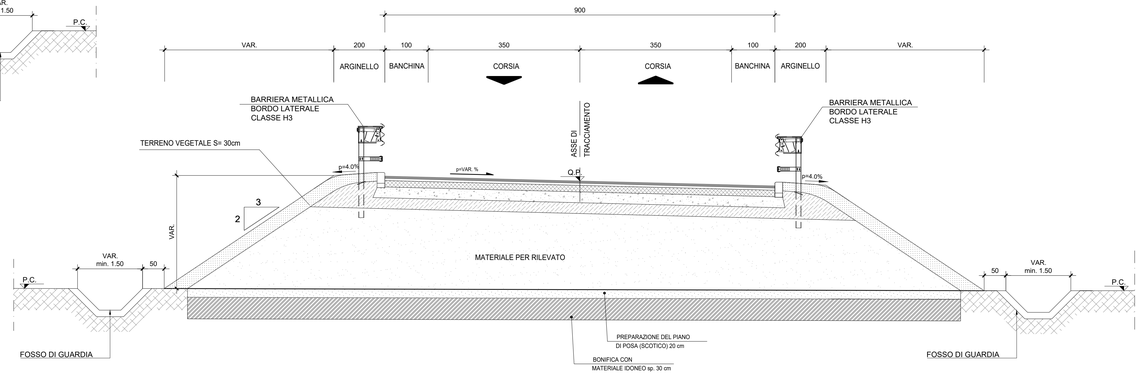

SEZIONE TIPO RAMPA DI SVINCOLO MONODIREZIONALE A DUE CORSIE IN RILEVATO (Rampa 20)

SCALA 1:50

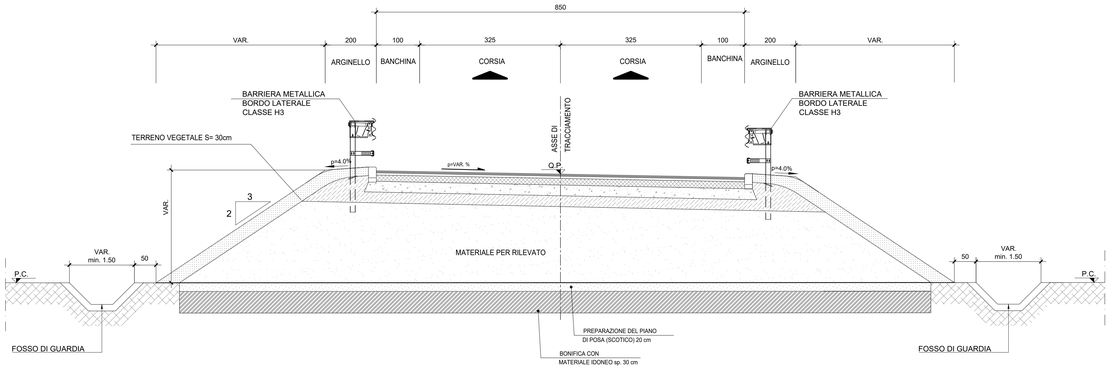

SEZIONE TIPO VIBILITÀ DI COLLEGAMENTO CON VIA ACUTO - Scala 1:50 -

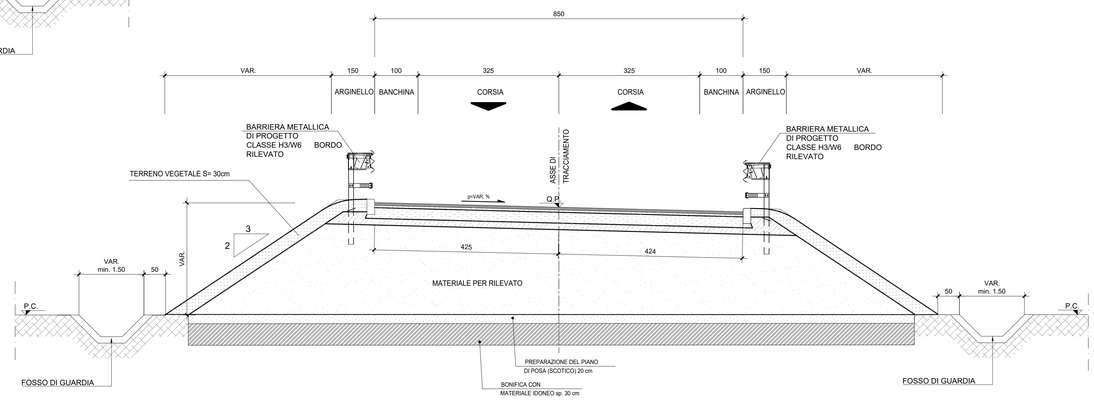

SEZIONE TIPO ROTATORIA - Scala 1:100 -

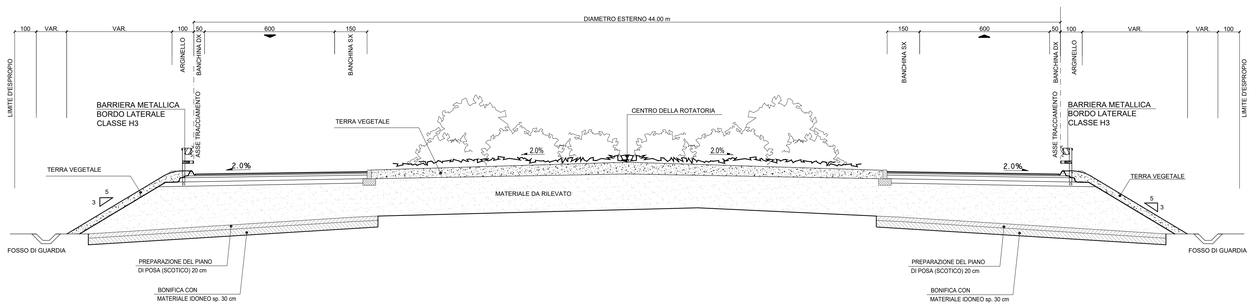

SEZIONE TIPO VIABILITÀ SECONDARIE DI RICUCITURA

SCALA 1:50

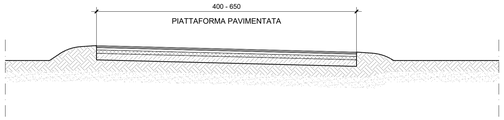

PARTICOLARE DELLA PAVIMENTAZIONE VIABILITÀ COMPLANARI E RAMPE

Scala 1:20

PARTICOLARE DELLA PAVIMENTAZIONE COLLEGAMENTO VIA ACUTO, ROTATORIA E VIABILITÀ SECONDARIE DI RICUCITURA

Scala 1:20

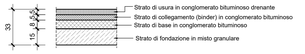

NOTA BENE:

- Per i particolari idraulici si vedano gli elaborati:
  T00ID02IDRDI01 - T00ID02IDRDI02 - T00ID02IDRDI03 - T00ID02IDRDI04
- Per i particolari ed elementi impiantistici si vedano gli elaborati:
  T00IM00IMPST01

DETTAGLIO ARGINELLO

SCALA 1:25

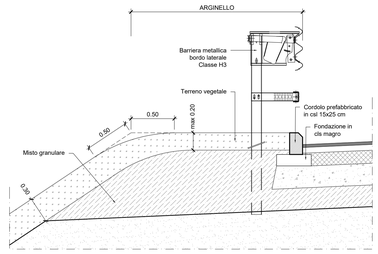

anas — Direzione Progettazione e Realizzazione Lavori

A90 Svincolo Tiburtina
Intervento di potenziamento dallo svincolo "Centrale del Latte" allo svincolo A24
2ª fase funzionale

PROGETTO DEFINITIVO — COD. RM 105

PROGETTAZIONE: R.T.I.: PROGIN S.p.A. (capogruppo mandataria)
CREW Cremonesi Workshop S.r.l - TECNOSISTEM S.p.A
ART Risorse Ambiente Territorio S.r.l - ECOPLAME S.r.l.

RESPONSABILE INTEGRAZIONE PRESTAZIONI SPECIALISTICHE:
Dott. Ing. Antonio GRIMALDI (Progin S.p.A.)

PROGETTISTA FIRMATARIO:
Dott. Ing. Lorenzo INFANTE (Progin S.p.A.)
Ordine degli Ingegneri della Provincia di Salerno n. 3446

RESPONSABILE STUDIO IMPATTO AMBIENTALE
Dott. Arch. Salvatore SCOPPETTA (Progin S.p.A.)

IL GEOLOGO:
Dott. Geol. Giovanni CARRA (ART Ambiente Risorse e Territorio S.r.l.)
Ordine dei Geologi Regione Emilia Romagna n. 643 A

IL COORDINATORE PER LA SICUREZZA IN FASE DI PROGETTAZIONE:
Dott. Ing. Michele Curiale (Progin S.p.A.)

VISTO: IL RESPONSABILE DEL PROCEDIMENTO:
Dott. Ing. Achille DEVITOFRANCESCHI

PROTOCOLLO — DATA

CAPOGRUPPO MANDATARIA:
Direttore Tecnico:
Dott. Ing. Lorenzo Infante

MANDANTI:
Direttore Tecnico:
Dott. Arch. Claudio TURRINI
Direttore Tecnico:
Dott. Ing. Andrea AVETA
Direttore Tecnico:
Dott. Ing. Ivo FRESIA
Direttore Tecnico:
Dott. Arch. Pasquale PISANO

PROGETTO INFRASTRUTTURA
ELABORATI GENERALI

Sezioni tipologiche - Tavola 4

CODICE PROGETTO	NOME FILE	REVISIONE	SCALA:
DP RM105 D20	T00PS00TRAST01-05_B.DWG		
	CODICE ELAB. T00PS00TRAST04	B	VARIE

REV.	DESCRIZIONE	DATA	REDATTO	VERIFICATO	APPROVATO
B	Emessione a seguito istruttoria ANAS	Novembre 2021	C. Di Serio	R. Velotta	L. Infante
A	Prima emissione	Giugno 2021	Marino	Velotta	Infante