SEZIONE N. : 73
Q. PROGETTO : 28.82
DIST.PROG. : 29+740.00

SCAVI E BONIFICHE	
STERRO	19,09 mq
PAVIMENT. ATTUALE	14,906 m
RILEVATI	
RILEVATO	0,33 mq
TERRENO VEGETALE	1,86 m
SOVRASTRUTTURA	
STRATO DI USURA	15,45 m
STRATO DI BINDER	15,45 m
STRATO DI BASE	15,45 m
STRATO DI MISTO CEMENTATO	4,16 mq
STRATO DI MISTO GRANULARE	4,30 mq
SPARTITRAFFICO	0,68 mq

SCAVI E BONIFICHE	
STERRO	3,76 mq
SCOTICO	4,87 m
BONIFICA	2,44 mq
AMMORSAMENTO	12,42 m
PAVIMENT. ATTUALE	15,664 m
RILEVATI	
RILEVATO	60,23 mq
TERRENO VEGETALE	2,35 m
SOVRASTRUTTURA	
STRATO DI USURA	18,20 m
STRATO DI BINDER	18,20 m
STRATO DI BASE	18,20 m
STRATO DI MISTO CEMENTATO	4,85 mq
STRATO DI MISTO GRANULARE	4,99 mq
SPARTITRAFFICO	0,67 mq

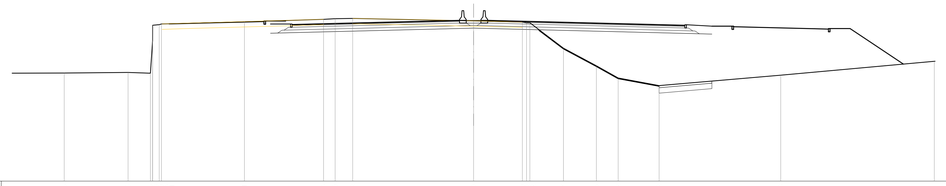

SCALA 1:200

Q.RIF. 14,00

Q. TERRENO	23.98 24.03 23.96 23.92 23.89 23.85 23.71 23.93 23.90 23.02 23.79 23.82 23.82 23.82 23.82 26.27 24.65 23.32 22.82 23.78
DIST.PARZ. TERRENO	5,89 2,06 0,10 7,66 7,31 1,07 1,62 11,16 4,50 0,20 3,10 3,04 2,01 3,78 11,22 14,18
Q. PAVIMENTAZIONE	28.45 28.54 28.82 28.84 28.82 28.45 28.39
DIST.PARZ. PAVIM.	3,50 11,25 0,70 2,60 0,70 15,00 2,50
Q. PROGETTO	27.65 27.67 27.79 28.07 28.12 28.12 28.12 28.12 28.12 28.12 28.12 28.12 28.12 28.12 28.12 27.70 27.90 27.97
DIST.PARZ.PROGETTO	0,87 4,83 11,25 1,32 0,68 0,10 1,32 15,00 3,83 1,17

SEZIONE N. : 77
Q. PROGETTO : 29.67
DIST.PROG. : 29+820.00

SCAVI E BONIFICHE	
STERRO	18,89 mq
PAVIMENT. ATTUALE	15,124 m
RILEVATI	
RILEVATO	0,33 mq
TERRENO VEGETALE	1,85 m
SOVRASTRUTTURA	
STRATO DI USURA	15,45 m
STRATO DI BINDER	15,45 m
STRATO DI BASE	15,45 m
STRATO DI MISTO CEMENTATO	4,16 mq
STRATO DI MISTO GRANULARE	4,30 mq
SPARTITRAFFICO	0,68 mq

SCAVI E BONIFICHE	
STERRO	4,42 mq
SCOTICO	7,00 m
BONIFICA	3,51 mq
AMMORSAMENTO	9,07 m
PAVIMENT. ATTUALE	15,264 m
RILEVATI	
RILEVATO	53,17 mq
TERRENO VEGETALE	2,36 m
SOVRASTRUTTURA	
STRATO DI USURA	18,20 m
STRATO DI BINDER	18,20 m
STRATO DI BASE	18,20 m
STRATO DI MISTO CEMENTATO	4,85 mq
STRATO DI MISTO GRANULARE	4,99 mq
SPARTITRAFFICO	0,67 mq

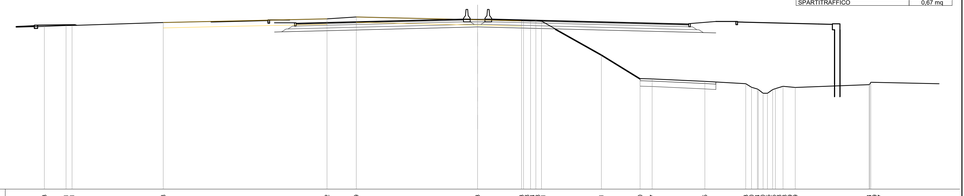

SCALA 1:200

Q.RIF. 14,00

Q. TERRENO	29.03 29.11 29.11 29.38 29.72 29.89 29.83 29.53 29.53 29.53 29.53 29.53 29.41 29.20 24.17 23.85 23.72 23.43 23.43 23.43