SEZIONE N. : 113
Q. PROGETTO : 29.92
DIST.PROG. : 30+540.00

SCAVI E BONIFICHE	
STERRO	16,00 mq
PAVIMENT. ATTUALE	15,195 m
RILEVATI	
RILEVATO	0,33 mq
TERRENO VEGETALE	1,85 m
SOVRASTRUTTURA	
STRATO DI USURA	15,45 m
STRATO DI BINDER	15,45 m
STRATO DI BASE	15,45 m
STRATO DI MISTO CEMENTATO	4,16 mq
STRATO DI MISTO GRANULARE	4,30 mq
SPARTITRAFFICO	0,68 mq

SCAVI E BONIFICHE	
STERRO	17,91 mq
PAVIMENT. ATTUALE	15,486 m
RILEVATI	
RILEVATO	0,33 mq
TERRENO VEGETALE	1,60 m
SOVRASTRUTTURA	
STRATO DI USURA	15,45 m
STRATO DI BINDER	15,45 m
STRATO DI BASE	15,45 m
STRATO DI MISTO CEMENTATO	4,16 mq
STRATO DI MISTO GRANULARE	4,30 mq
SPARTITRAFFICO	0,67 mq

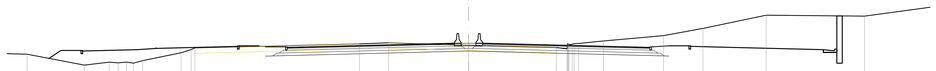

SCALA 1:200

Q.RIF. 21,00

Q. TERRENO	28.93 27.93 28.20 28.13 28.20 28.32 28.34 29.06 29.31 29.89 29.98 29.77 29.95 30.42 30.44 30.45 30.45 30.45 30.64 31.31 32.53 32.45
DIST.PARZ. TERRENO	2,23 5,28 2,29 0,8 0,8 0,8 0,8 3,54 0,92 0,25 15,19 2,69 7,38 8,10 1,00 0,42 0,42 0,42 0,42 0,42 0,42 0,42 2,28 5,54 3,66 5,83 9,08 9,68
Q. PAVIMENTAZIONE	29.65 29.64 29.64 29.94 29.94 29.92 29.64 29.65
DIST.PARZ. PAVIM.	3,50 11,25 0,75 2,60 0,75 11,25 3,50
Q. PROGETTO	28.87 28.87 28.87 28.89 29.17 29.17 29.47 29.47 29.47 29.47 29.47 29.47 29.47 29.47 28.89 29.77 29.76
DIST.PARZ.PROGETTO	0,87 4,83 11,25 1,32 0,58 0,75 1,32 11,25 4,83 0,87

SEZIONE N. : 114
Q. PROGETTO : 29.68
DIST.PROG. : 30+560.00

SCAVI E BONIFICHE	
STERRO	15,81 mq
PAVIMENT. ATTUALE	15,205 m
RILEVATI	
RILEVATO	0,33 mq
TERRENO VEGETALE	1,85 m
SOVRASTRUTTURA	
STRATO DI USURA	15,45 m
STRATO DI BINDER	15,45 m
STRATO DI BASE	15,45 m
STRATO DI MISTO CEMENTATO	4,16 mq
STRATO DI MISTO GRANULARE	4,30 mq
SPARTITRAFFICO	0,68 mq

SCAVI E BONIFICHE	
STERRO	15,04 mq
PAVIMENT. ATTUALE	15,486 m
RILEVATI	
RILEVATO	0,33 mq
TERRENO VEGETALE	1,60 m
SOVRASTRUTTURA	
STRATO DI USURA	15,45 m
STRATO DI BINDER	15,45 m
STRATO DI BASE	15,45 m
STRATO DI MISTO CEMENTATO	4,16 mq
STRATO DI MISTO GRANULARE	4,30 mq
SPARTITRAFFICO	0,67 mq

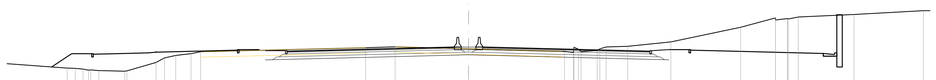

SCALA 1:200

Q.RIF. 20,00

Q. TERRENO	27.76 27.73 27.69 27.67 27.63 27.67 27.60 27.61 28.28 28.70 28.93 29.09 29.26 29.64 29.72 29.54 29.30 29.20 29.26 29.28 29.31 29.31 29.77 30.17 31.53 31.39 31.11 30.40 30.48 32.71 33.06
DIST.PARZ. TERRENO	0,78 0,75 0,51 0,51 0,51 0,75 2,39 2,69 0,78 1,04 1,41 0,88 15,23 2,73 6,78 8,86 0,84 0,42 0,42 1,49 0,5 0,5 1,99 3,98 6,43 3,21 1,11 0,94 5,15 6,40 1,82
Q. PAVIMENTAZIONE	29.32 29.40 29.94 29.70 29.70 29.68 29.40 29.32
DIST.PARZ. PAVIM.	3,50 11,25 0,75 2,60 0,75 11,25 3,50
Q. PROGETTO	28.53 28.53 28.53 28.65 29.15 29.47 29.47 29.47 29.47 29.47 29.47 29.47 29.47 29.47 28.65 29.53 29.52
DIST.PARZ.PROGETTO	0,87 4,83 11,25 1,32 0,58 0,75 1,32 11,25 4,83 0,87

SEZIONE N. : 115
Q. PROGETTO : 29.45
DIST.PROG. : 30+580.00

SCAVI E BONIFICHE	
STERRO	15,54 mq
PAVIMENT. ATTUALE	15,144 m
RILEVATI	
RILEVATO	0,33 mq
TERRENO VEGETALE	1,85 m
SOVRASTRUTTURA	
STRATO DI USURA	15,45 m
STRATO DI BINDER	15,45 m
STRATO DI BASE	15,45 m
STRATO DI MISTO CEMENTATO	4,16 mq
STRATO DI MISTO GRANULARE	4,30 mq
SPARTITRAFFICO	0,68 mq

SCAVI E BONIFICHE	
STERRO	12,61 mq
PAVIMENT. ATTUALE	15,395 m
RILEVATI	
RILEVATO	0,33 mq
TERRENO VEGETALE	1,60 m
SOVRASTRUTTURA	
STRATO DI USURA	15,45 m
STRATO DI BINDER	15,45 m
STRATO DI BASE	15,45 m
STRATO DI MISTO CEMENTATO	4,16 mq
STRATO DI MISTO GRANULARE	4,30 mq
SPARTITRAFFICO	0,67 mq

SCALA 1:200

Q.RIF. 20,00

Q. TERRENO	27.34 27.23 27.26 27.47 28.21 28.86 28.97 29.04 29.38 29.48 29.33 29.10 29.10 29.10 29.17 29.17 29.26 29.83 29.83 29.51 29.62 29.75 31.19 31.14 31.35 32.74 33.05
DIST.PARZ. TERRENO	13,11 3,36 1,06 2,61 1,62 0,92 1,02 14,39 3,47 6,14 9,25 0,42 0,42 0,42 0,42 0,42 0,42 2,66 1,04 3,57 0,42 0,42 9,08 0,77 0,28 7,03 1,29 5,87
Q. PAVIMENTAZIONE	29.08 29.17 29.46 29.47 29.46 29.47 29.17 29.08
DIST.PARZ. PAVIM.	3,50 11,25 0,75 2,60 0,75 11,25 3,50
Q. PROGETTO	28.53 28.53 28.53 28.42 29.10 29.47 29.47 29.47 29.47 29.47 29.47 29.47 29.47 29.47 28.42 29.53 29.52
DIST.PARZ.PROGETTO	0,87 4,83 11,25 1,32 0,58 0,75 1,32 11,25 4,83 0,87

SEZIONE N. : 116
Q. PROGETTO : 29.24
DIST.PROG. : 30+600.00

SCAVI E BONIFICHE	
STERRO	15,01 mq
PAVIMENT. ATTUALE	15,184 m
RILEVATI	
RILEVATO	0,33 mq
TERRENO VEGETALE	1,85 m
SOVRASTRUTTURA	
STRATO DI USURA	15,45 m
STRATO DI BINDER	15,45 m
STRATO DI BASE	15,45 m
STRATO DI MISTO CEMENTATO	4,16 mq
STRATO DI MISTO GRANULARE	4,30 mq
SPARTITRAFFICO	0,68 mq

SCAVI E BONIFICHE	
STERRO	9,54 mq
PAVIMENT. ATTUALE	15,365 m
RILEVATI	
RILEVATO	0,33 mq
TERRENO VEGETALE	1,60 m
SOVRASTRUTTURA	
STRATO DI USURA	15,45 m
STRATO DI BINDER	15,45 m
STRATO DI BASE	15,45 m
STRATO DI MISTO CEMENTATO	4,16 mq
STRATO DI MISTO GRANULARE	4,30 mq
SPARTITRAFFICO	0,67 mq

SCALA 1:200

Q.RIF. 20,00

Q. TERRENO	28.78 28.71 28.67 27.40 27.06 26.81 26.72 26.94 27.21 27.65 28.69 28.81 29.15 29.27 29.13 28.86 28.86 28.86 28.86 28.86 28.86 28.86 28.20 28.48 28.65 29.31 29.36 31.99 31.11 30.40 30.79 32.39 32.68
DIST.PARZ. TERRENO	1,86 3,91 0,42 0,42 1,12 2,34 3,09 0,42 0,42 1,90 1,28 15,18 2,69 5,52 9,95 0,42 0,42 1,08 0,5 3,84 0,5 1,50 1,48 9,71 0,42 0,91 1,95 6,60 2,40
Q. PAVIMENTAZIONE	28.87 28.96 29.24 29.24 29.26 29.24 28.96 28.87
DIST.PARZ. PAVIM.	3,50 11,25 0,75 2,60 0,75 11,25 3,50
Q. PROGETTO	28.03 28.03 28.03 28.21 28.49 28.51 28.51 28.51 28.51 28.51 28.51 28.51 28.51 28.51 28.21 29.09 29.08
DIST.PARZ.PROGETTO	0,87 4,83 11,25 1,32 0,58 0,75 1,32 11,25 4,83 0,87

SEZIONE N. : 117
Q. PROGETTO : 29.05
DIST.PROG. : 30+620.00

SCAVI E BONIFICHE	
STERRO	14,91 mq
PAVIMENT. ATTUALE	15,175 m
RILEVATI	
RILEVATO	0,33 mq
TERRENO VEGETALE	1,85 m
SOVRASTRUTTURA	
STRATO DI USURA	15,45 m
STRATO DI BINDER	15,45 m
STRATO DI BASE	15,45 m
STRATO DI MISTO CEMENTATO	4,17 mq
STRATO DI MISTO GRANULARE	4,30 mq
SPARTITRAFFICO	0,68 mq

SCAVI E BONIFICHE	
STERRO	7,83 mq
AMMORSAMENTO	2,54 m
PAVIMENT. ATTUALE	15,386 m
RILEVATI	
RILEVATO	1,00 mq
TERRENO VEGETALE	1,60 m
SOVRASTRUTTURA	
STRATO DI USURA	15,45 m
STRATO DI BINDER	15,45 m
STRATO DI BASE	15,45 m
STRATO DI MISTO CEMENTATO	4,17 mq
STRATO DI MISTO GRANULARE	4,30 mq
SPARTITRAFFICO	0,67 mq

SCALA 1:200

Q.RIF. 18,00

Q. TERRENO	27.51 28.82 28.15 28.17 28.62 29.30 29.00 28.41 28.61 27.34 27.18 28.57 28.96 28.95 29.08 28.95 28.80 28.63 28.54 28.63 28.39 28.95 28.02 28.51 28.86 29.08 28.81 28.70 28.70 28.70