SCAVI E BONIFICHE	
STERRO	27,47 mq
FOSSO	0,63 mq

RILEVATI	
TERRENO VEGETALE	7,04 m

SOVRASTRUTTURA	
STRATO DI USURA	7,50 m
STRATO DI BINDER	8,75 m
STRATO DI BASE	8,75 m
STRATO DI MISTO CEMENTATO	2,47 mq
STRATO DI MISTO GRANULARE	2,75 mq

SEZIONE N. : 17
Q. PROGETTO : 30,71
DIST.PROG. : 0+320,00

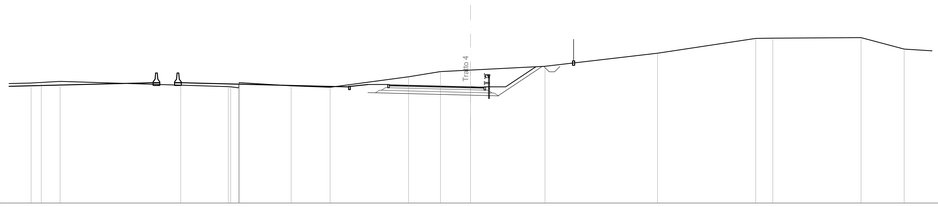

SCALA 1:200

Q.RIF. 20,00

| | | |